



1. timburborð 25x150mm c/c 60
2. veggstöðir 50x125mm
3. veggreim 50x125mm
4. timburlisti 50x50mm
5. þakbrúnaarstífa 50x100mm pr. veggstöð.
6. BMF gataband 25x2 L=525mm
nægling: í veggstöð - 2x3 stk 40/40 BMF kamsaumur
í veggreim - 2x1 " 40/40 "
7. 3 stk 40/75 BMF kamsaumur í timburborð.
8. 5 stk 4 sláttur saumur.
9. 3 stk 40/75 BMF kamsaumur í timburborð.
10. 40/100 BMF kamsaumur 2 stk pr. festingu.
11. 40/100 " " 2 stk pr. "

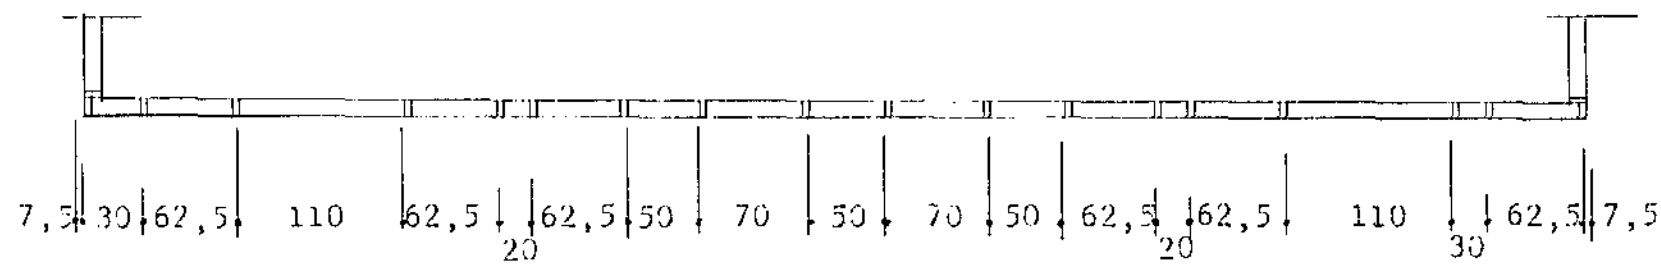


C


Öll samskeyti skal negla sanan með 3 stk 40/100 BMF kamsaumur.

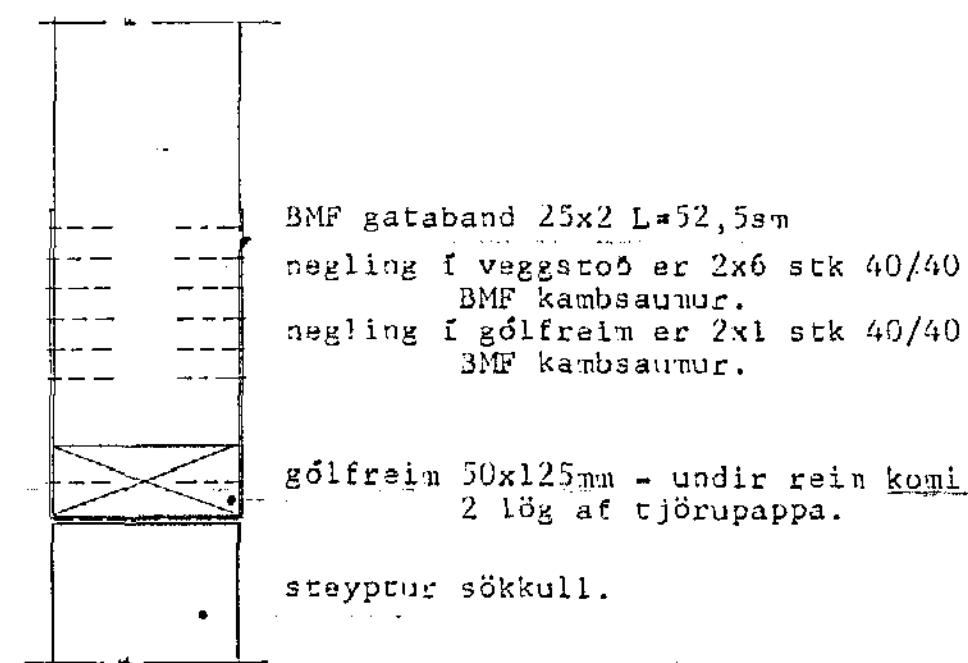


SÉRM. D 1:5

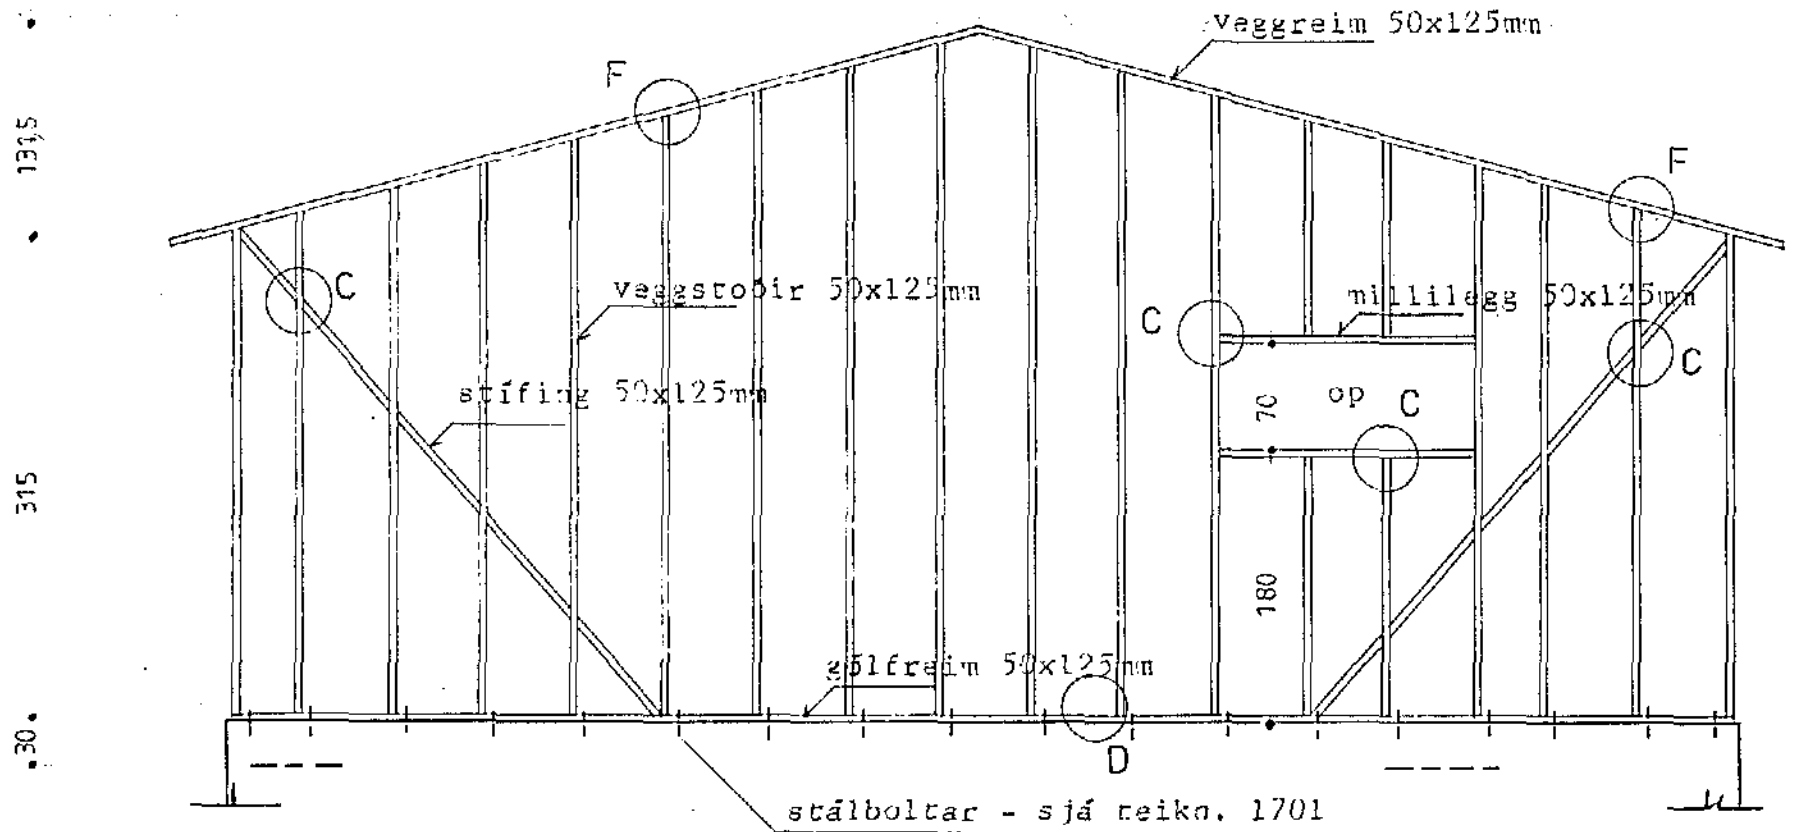

BMF bitaskór Type I (innbyggðir flansar)
Grunnforn 380.
Þáttneгла skal bitaskó með 40/60 BMF kamsaumur.

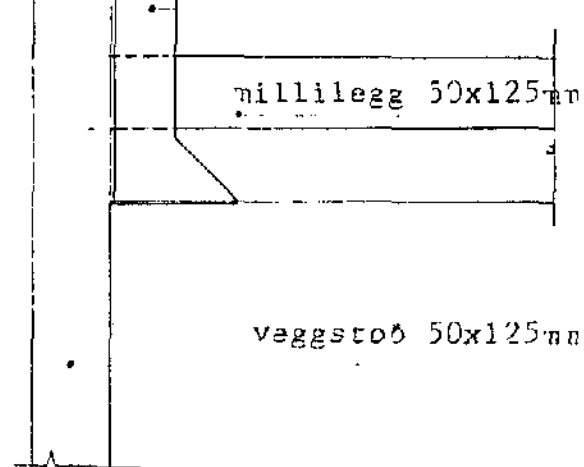

SÉRM. E 1:5

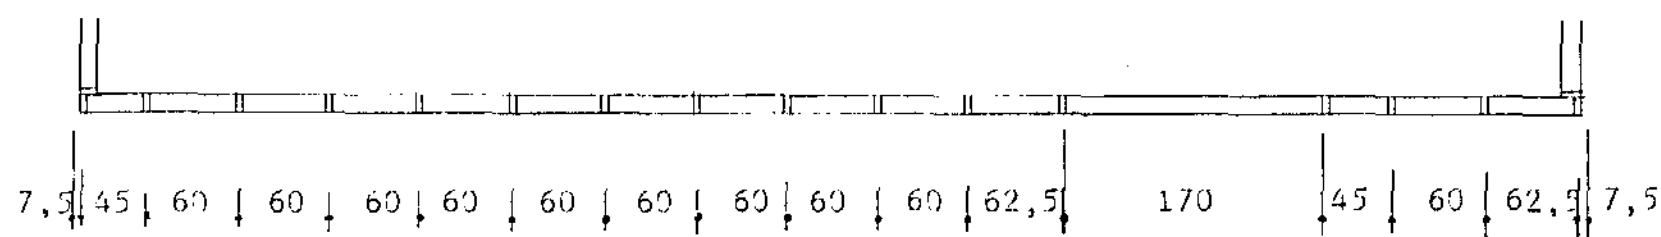

VESTURHLIÐ 1:50



H.S.Á. TEIKNISTOFA

GLERÁRGÖTU 34 · 600 AKUREYRI · Sími 96-25777

LIFFE · TÆKNINGARÁÐGAFINGUR

VERKHEITI	Iðnaðarhúsa við ónefnda götu í atvinnu- hverfi nr 1 í Hafnarfirði.			VERK NR	1187-503
HEITI TEIKNINGAR	Útlit burðargrinda - vestur og austur			TEIKNING NR	1703
HANNAÐ	há	TEIKNAD	há	TÍFRÁRD	DAGS 22.05.87
BREYTT					KVARDI 1:50:5

