



ÞAKVIÐIR M.KJ: 1:50

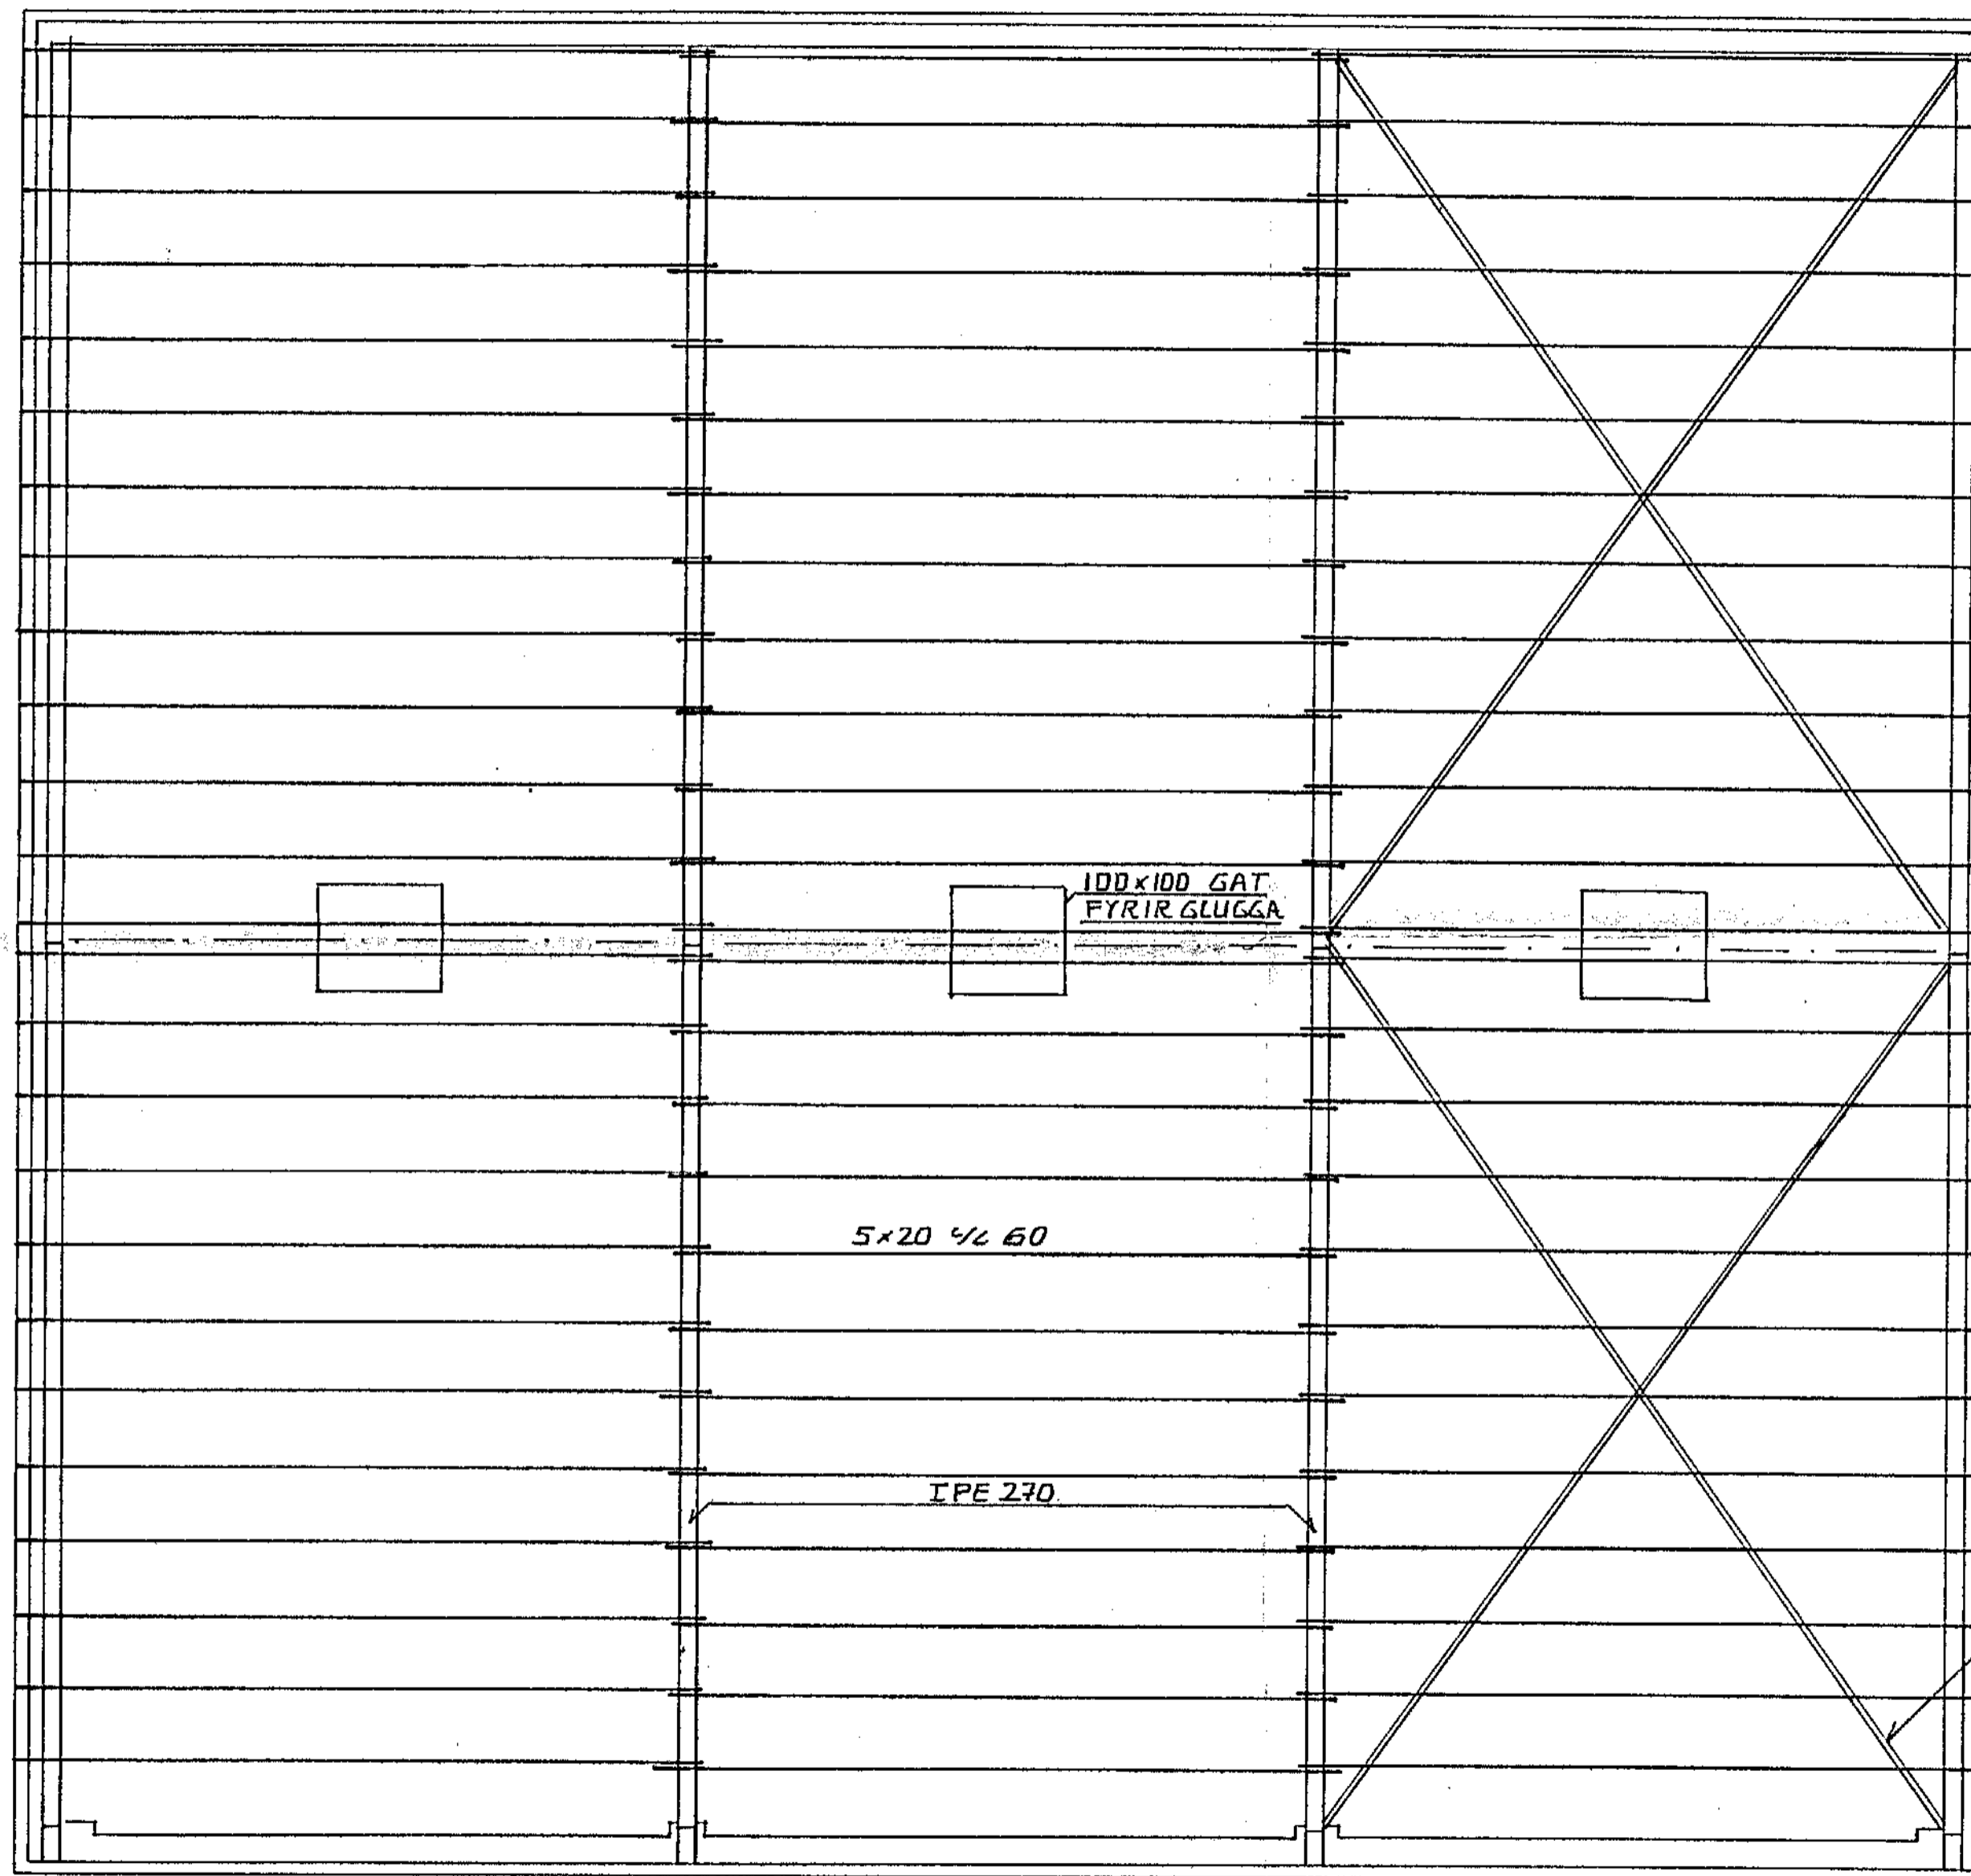

SKÝRINGAR:

ÖLL ÓNEFND MÁL ERU CM.
SJÁ SNIÐ Á TEIKN NR. H89-03.

FLATJÁRN 0.5x5 STREKT MILLI
ÞAKBITA OG SÖÐIÐ FAST

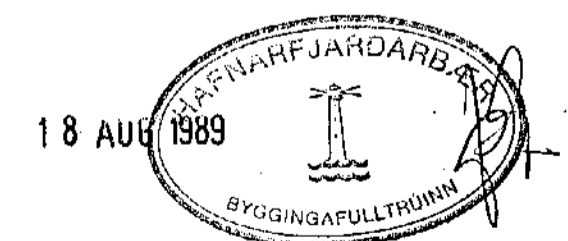

GRANDATRÖÐ 2 HAFNAFIRÐI IÐNADARHÚS	Sveinn N. N. N. N. M.V.F.I. Keflavík s. 92-14838
ÞAKVIÐIR	TEIKN NR: H89-05
	HÉNNAN: SNU M.KJ: 1:50 DAGS: Máj '89