




AUSTUR-GAFL MKJ 1:50

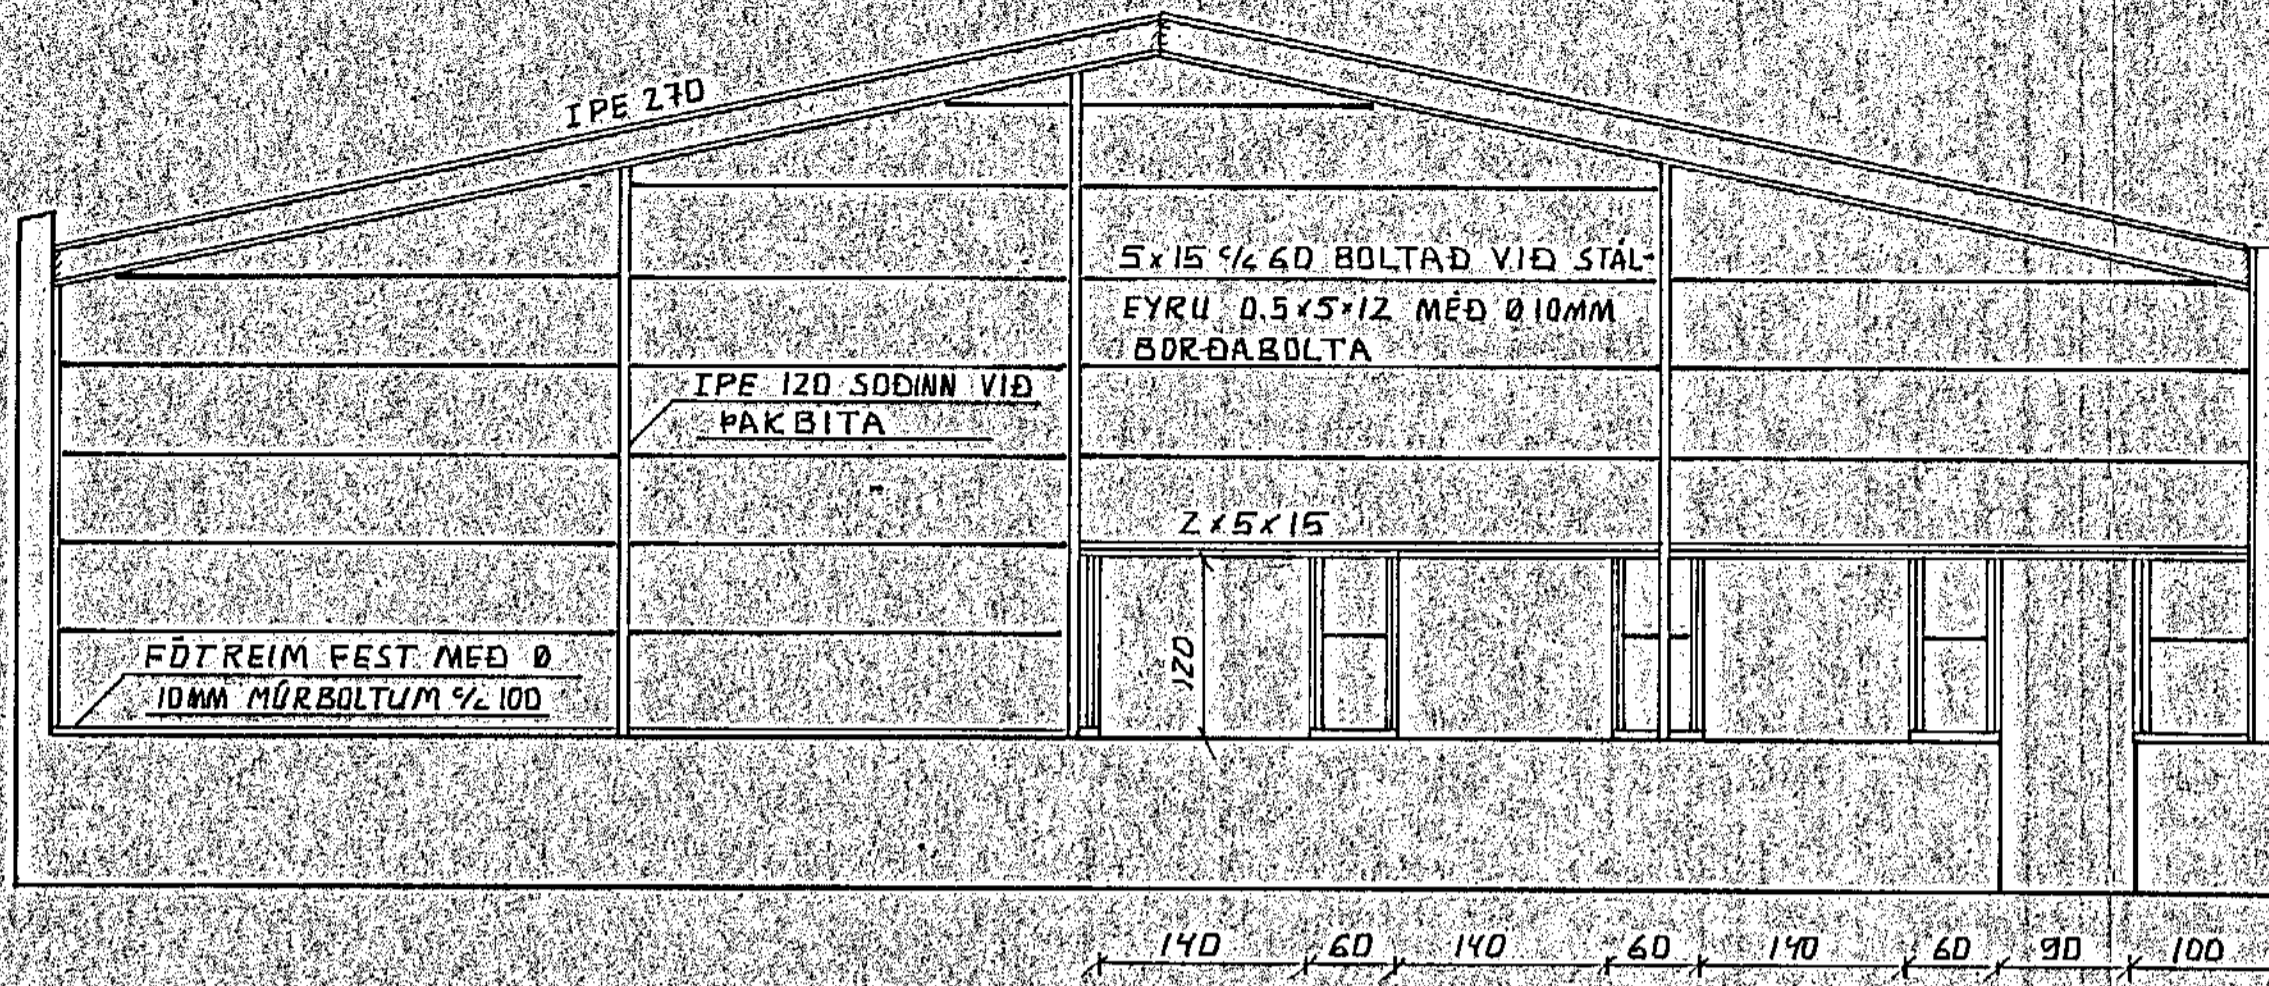

NORÐUR-HLIÐ MKJ 1:50

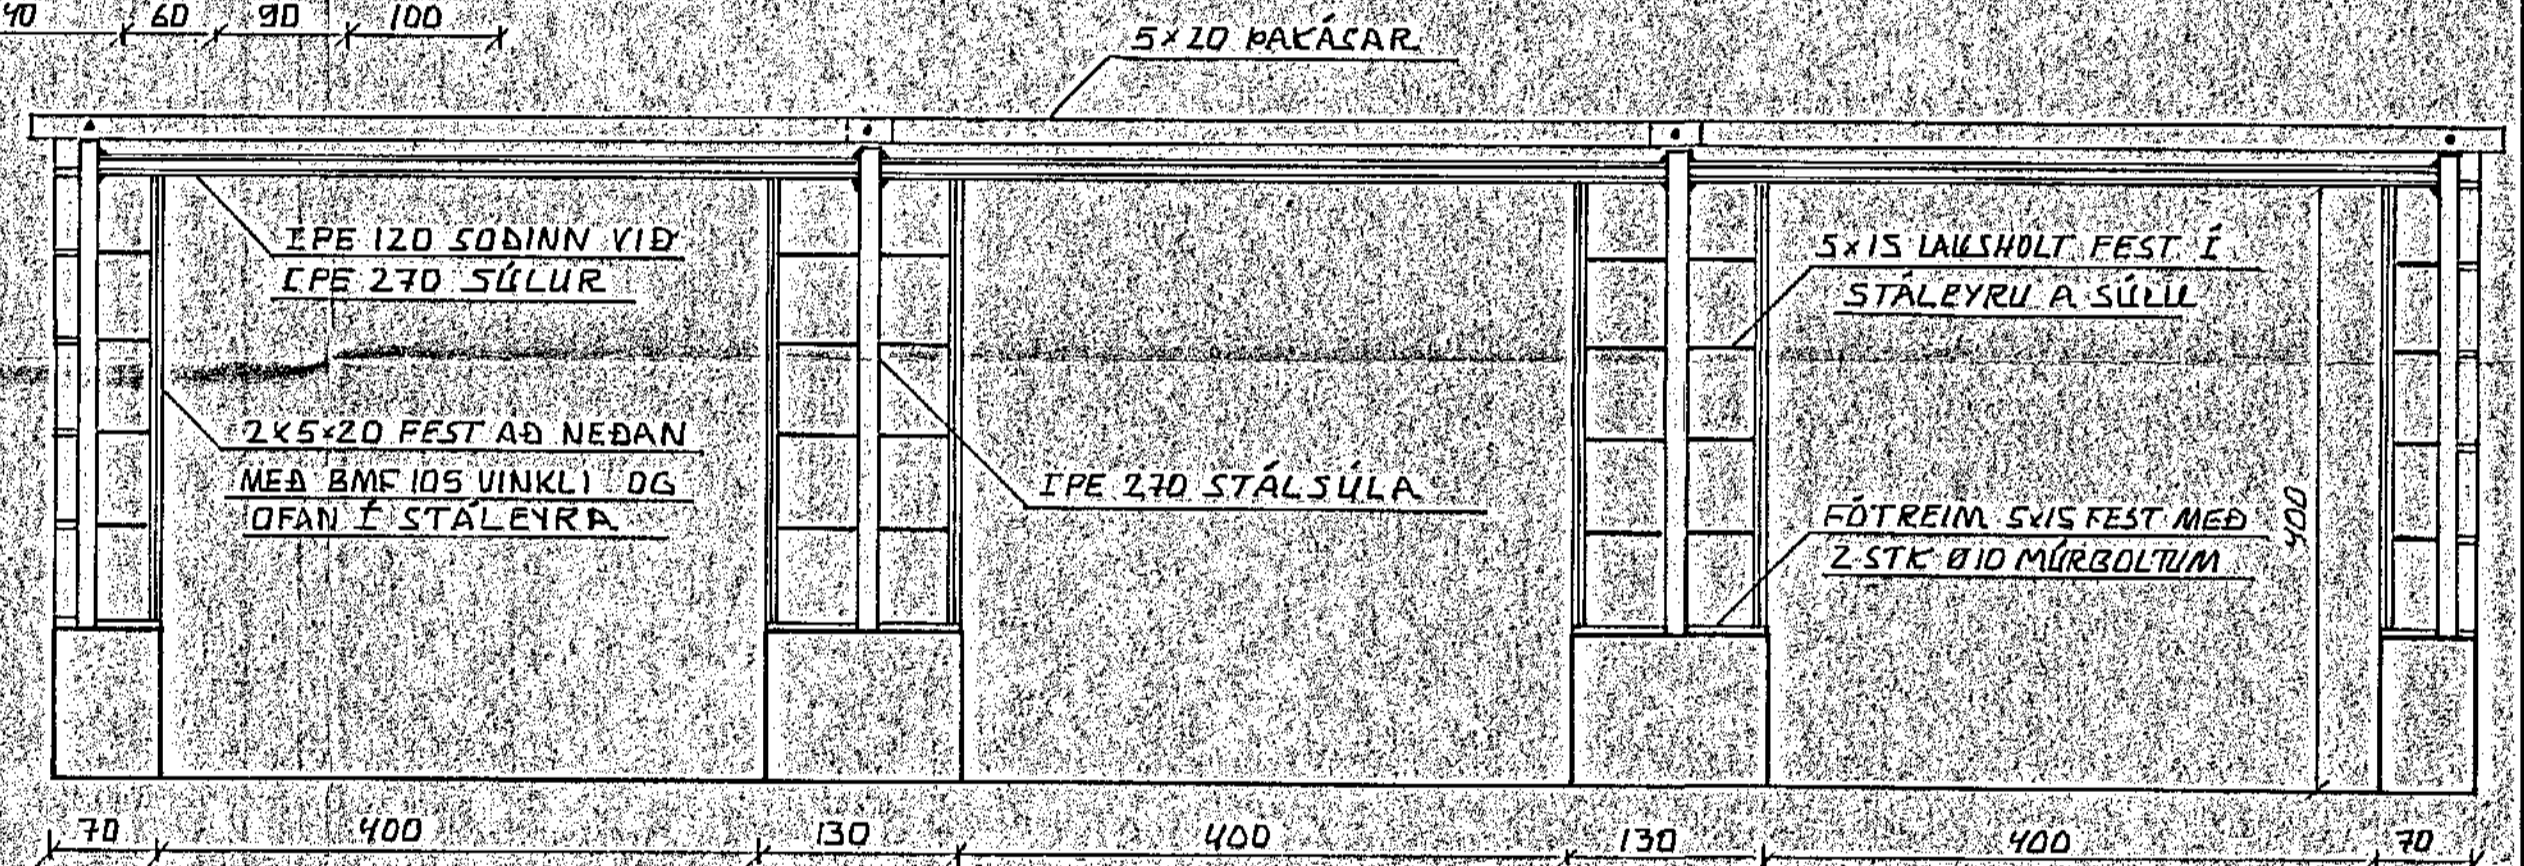

VESTUR-GAFL MKJ 1:50

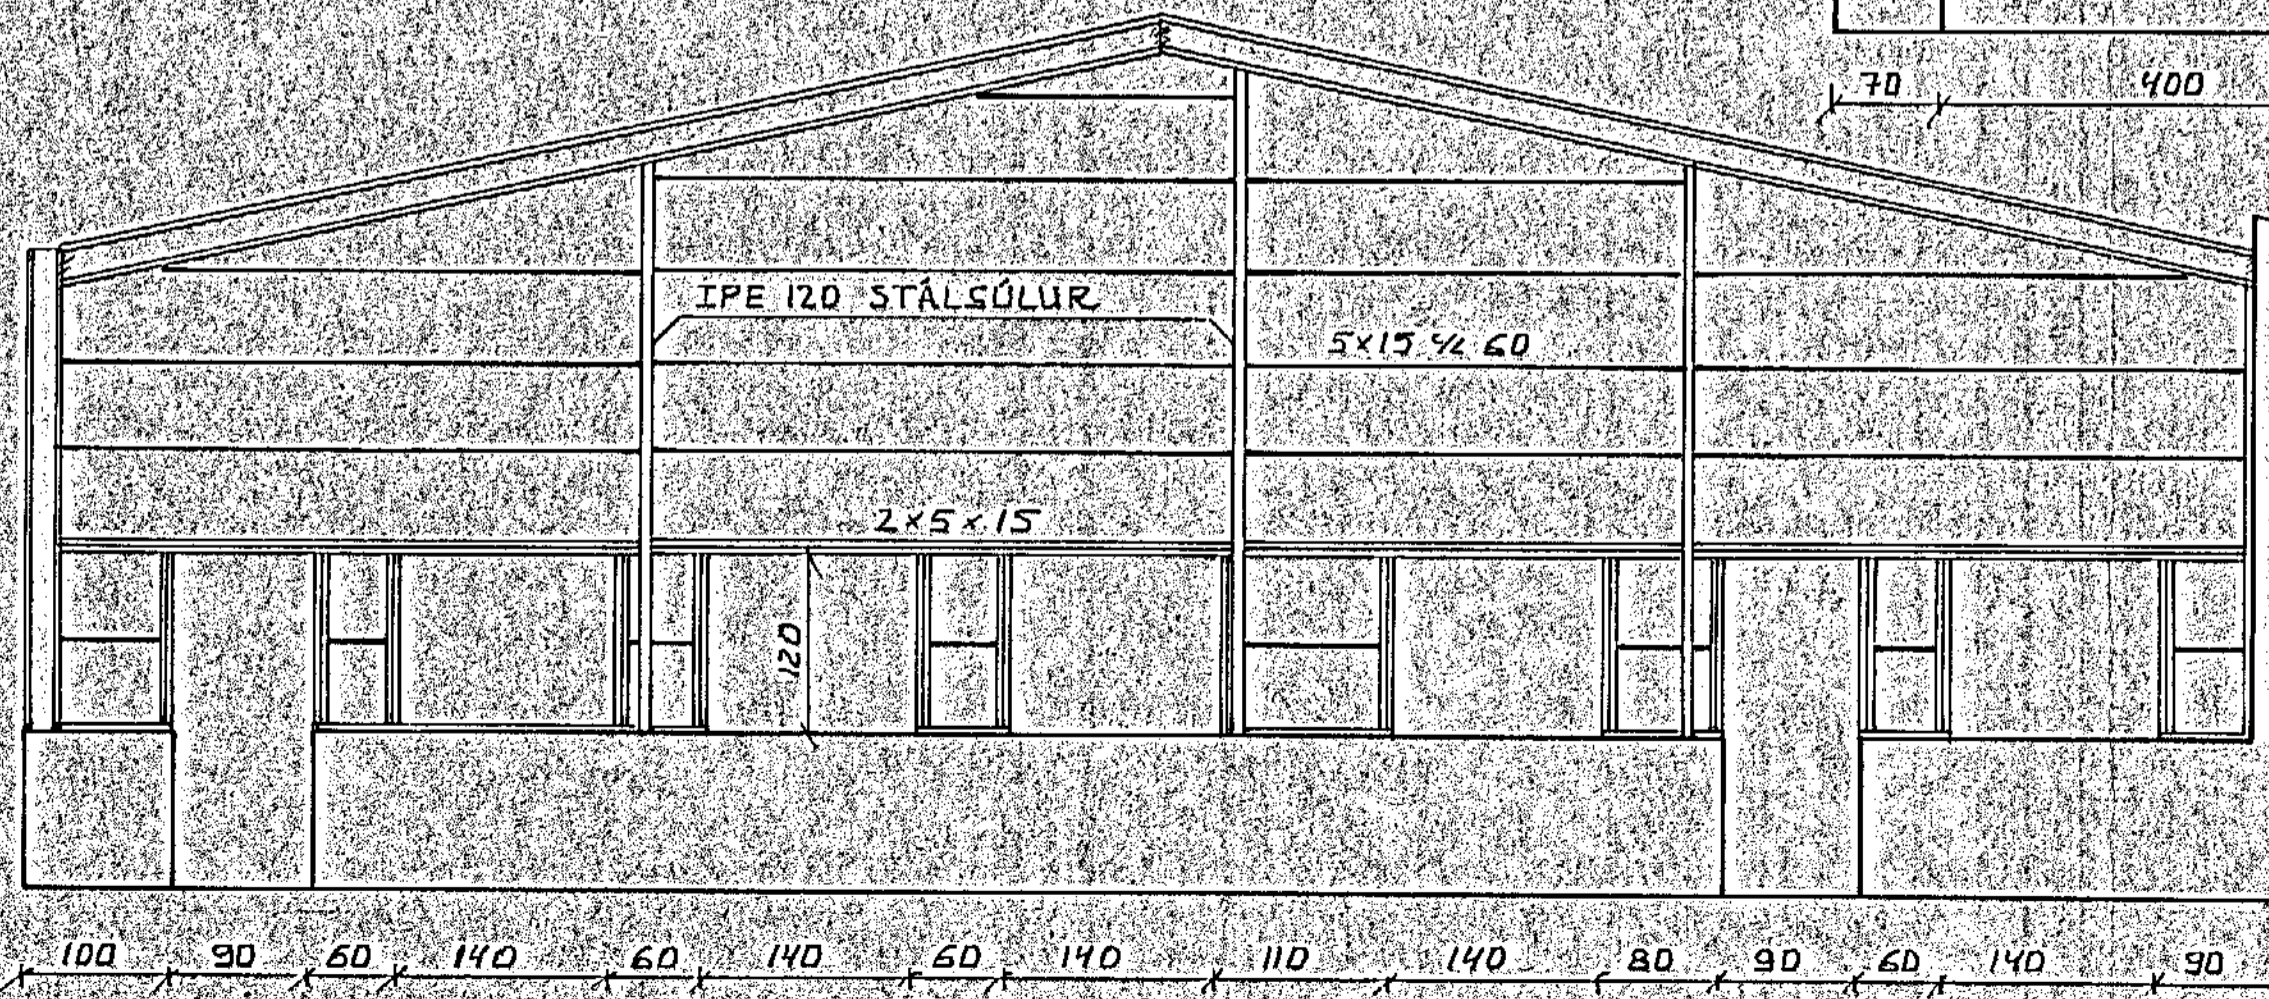

SKÝRINGAR:

ÖLL ÖNEFND MÁL ERU CM.
SAUMUR OG BOLTAR SKULU VERA GALV.



GRANDATRÖÐ 2	Steinn N. V. M. H. H.
HAFNAFIRÐI	M.V.F.Í
IÐNÁÐARHÚS	Kottavík S. 92-14838
VEGGIR	HÖNNUN: 2/89
	M.K.J.: 1:50
	TEIKN: NR. H89-D4
	DRÖG: MAÍ 89