



ÞAKVIÐIR MKJ 1:50

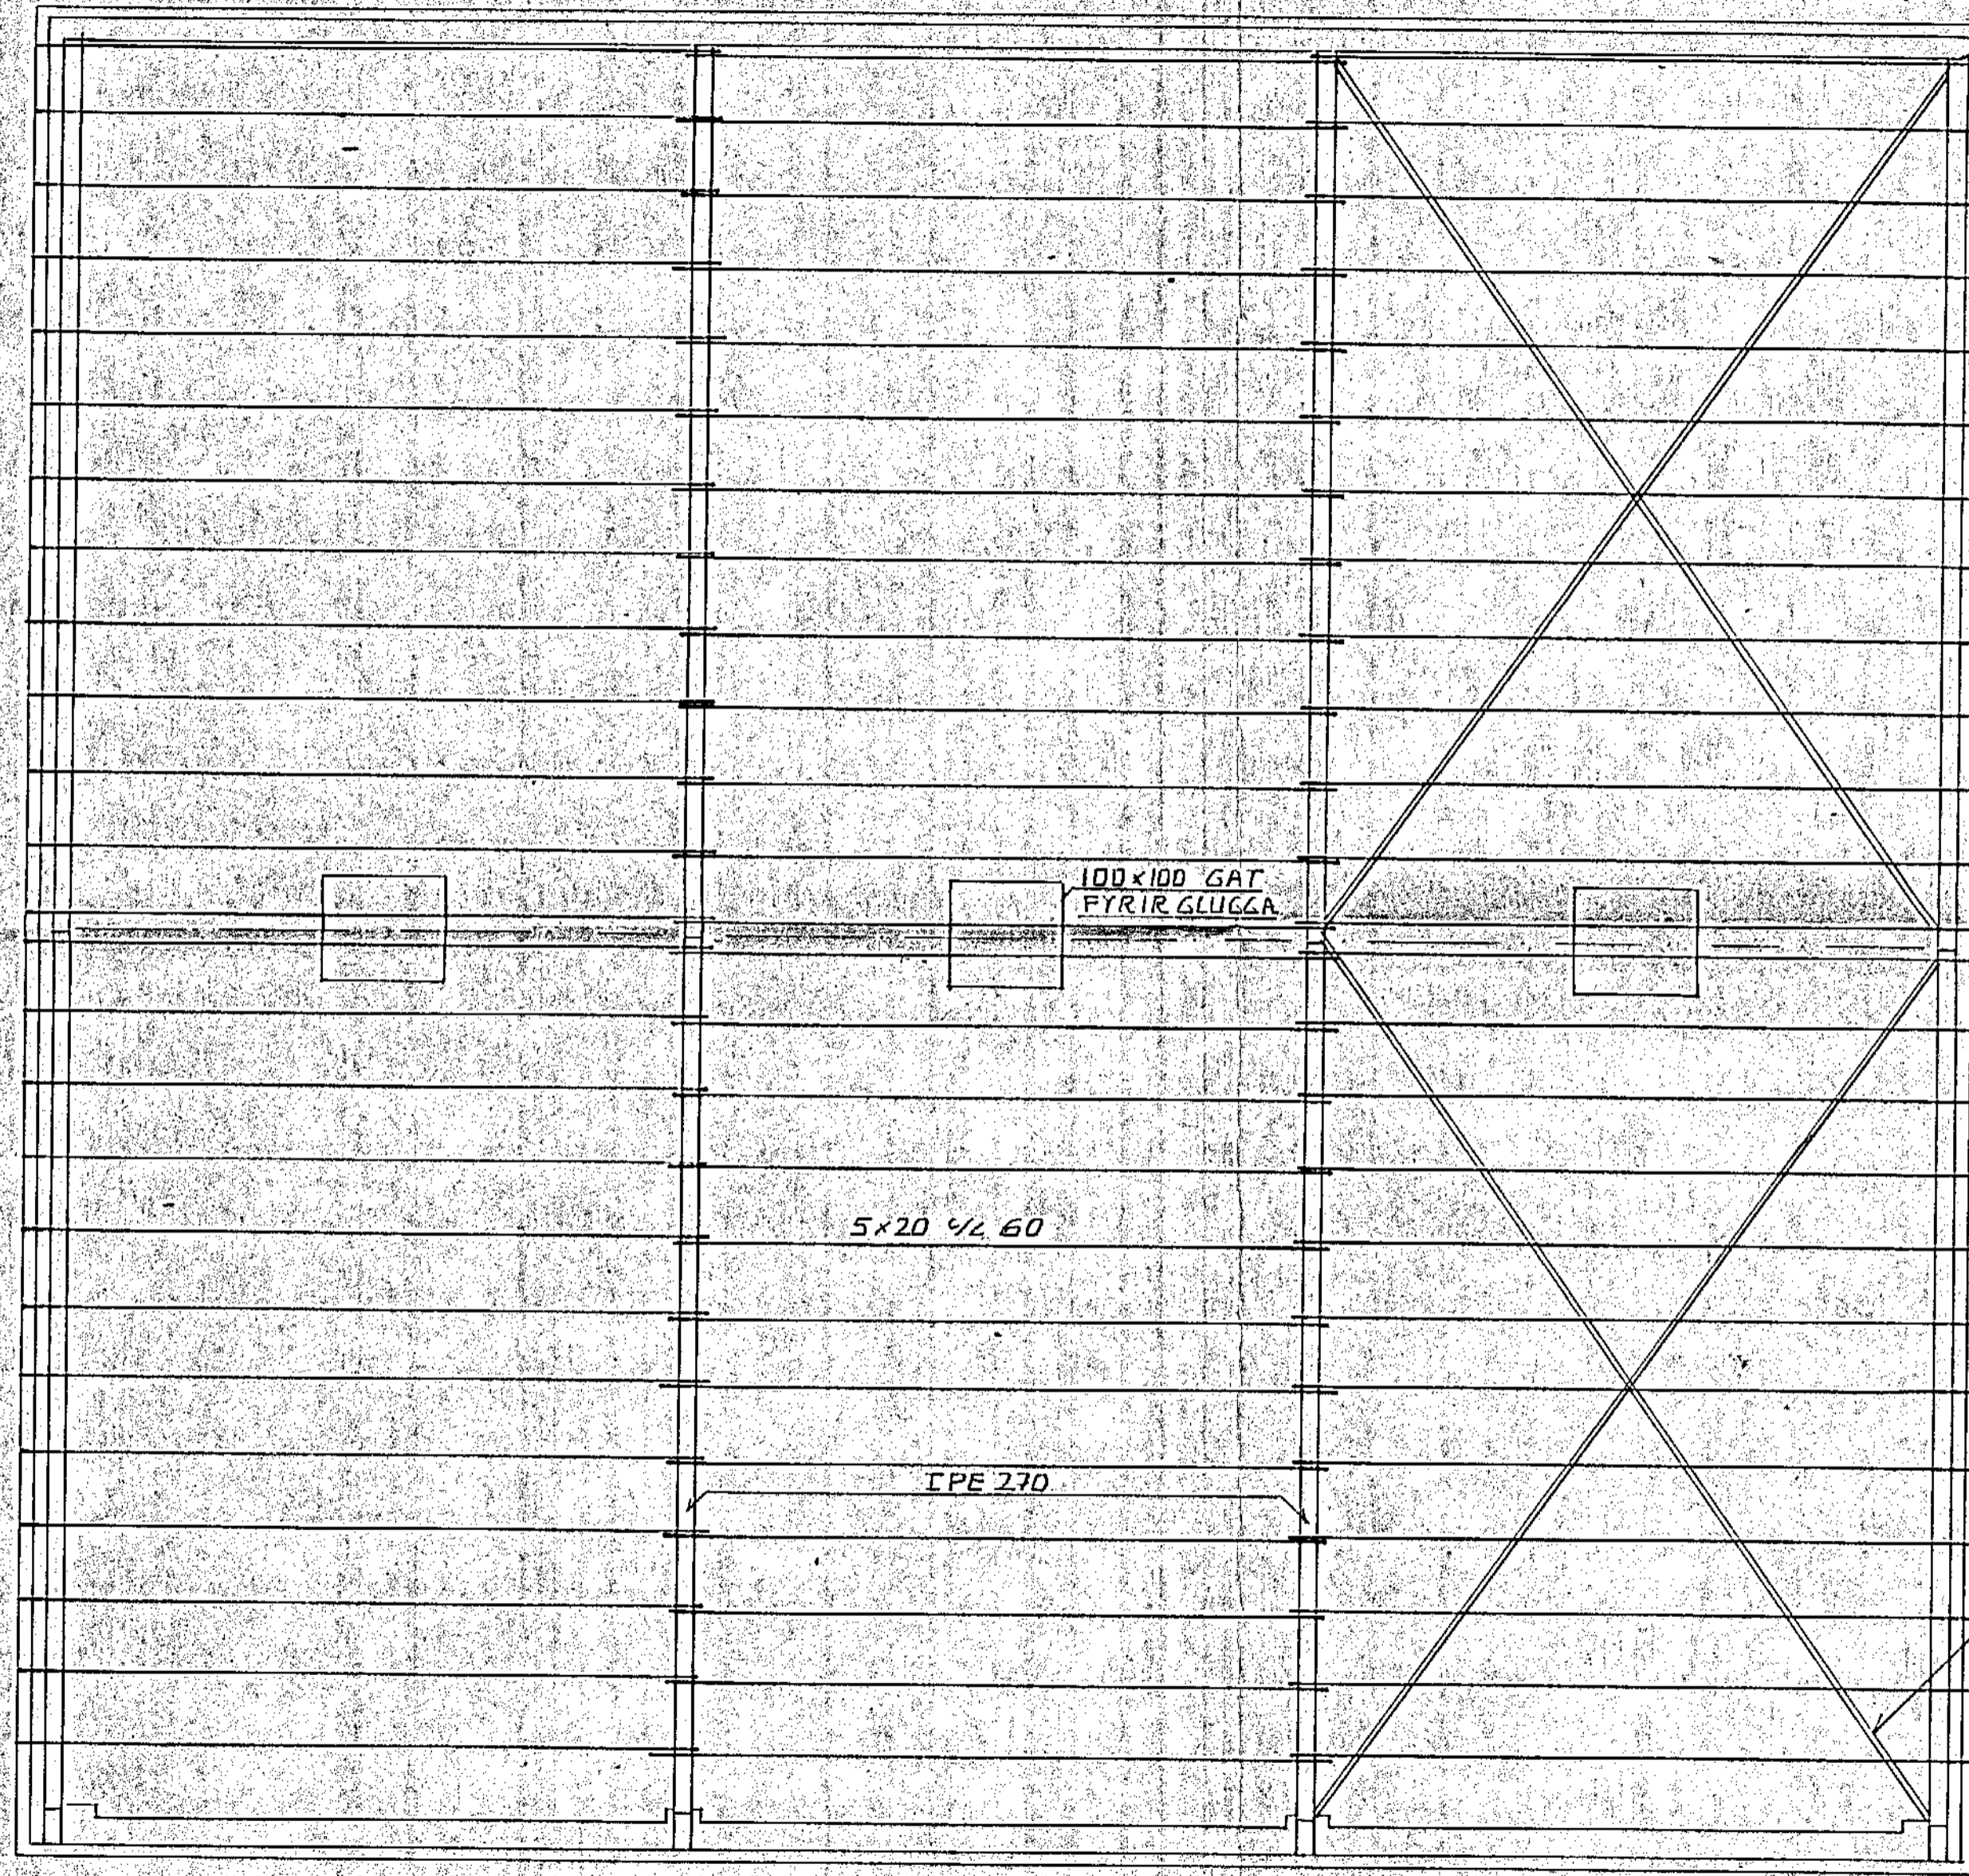

SKÝRINGAR:

ÖLL ÓNEFND MÁL ERU CM.  
SJÁ SNIB Á TEIKN NE: H89-03

FLATJÁRN 0.5x5 STREKT MILLI  
ÞAKBITA OG SÖÐIÐ FAST

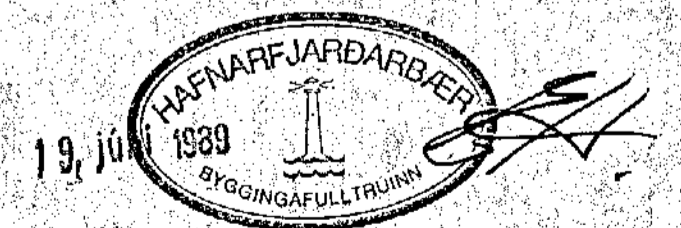

GRANDATRÖÐ 2 HAFNARFIRÐI IÐNAÐARHÚS	Sveinur N. V. Hjálmarsson M.V.F.I. Keflavík s: 92-14838
ÞAKVIÐIR	HÖNNUN: SNU MÁL: 1:50 DAGS: Máj '89
	TEIKN NE: H89-05