

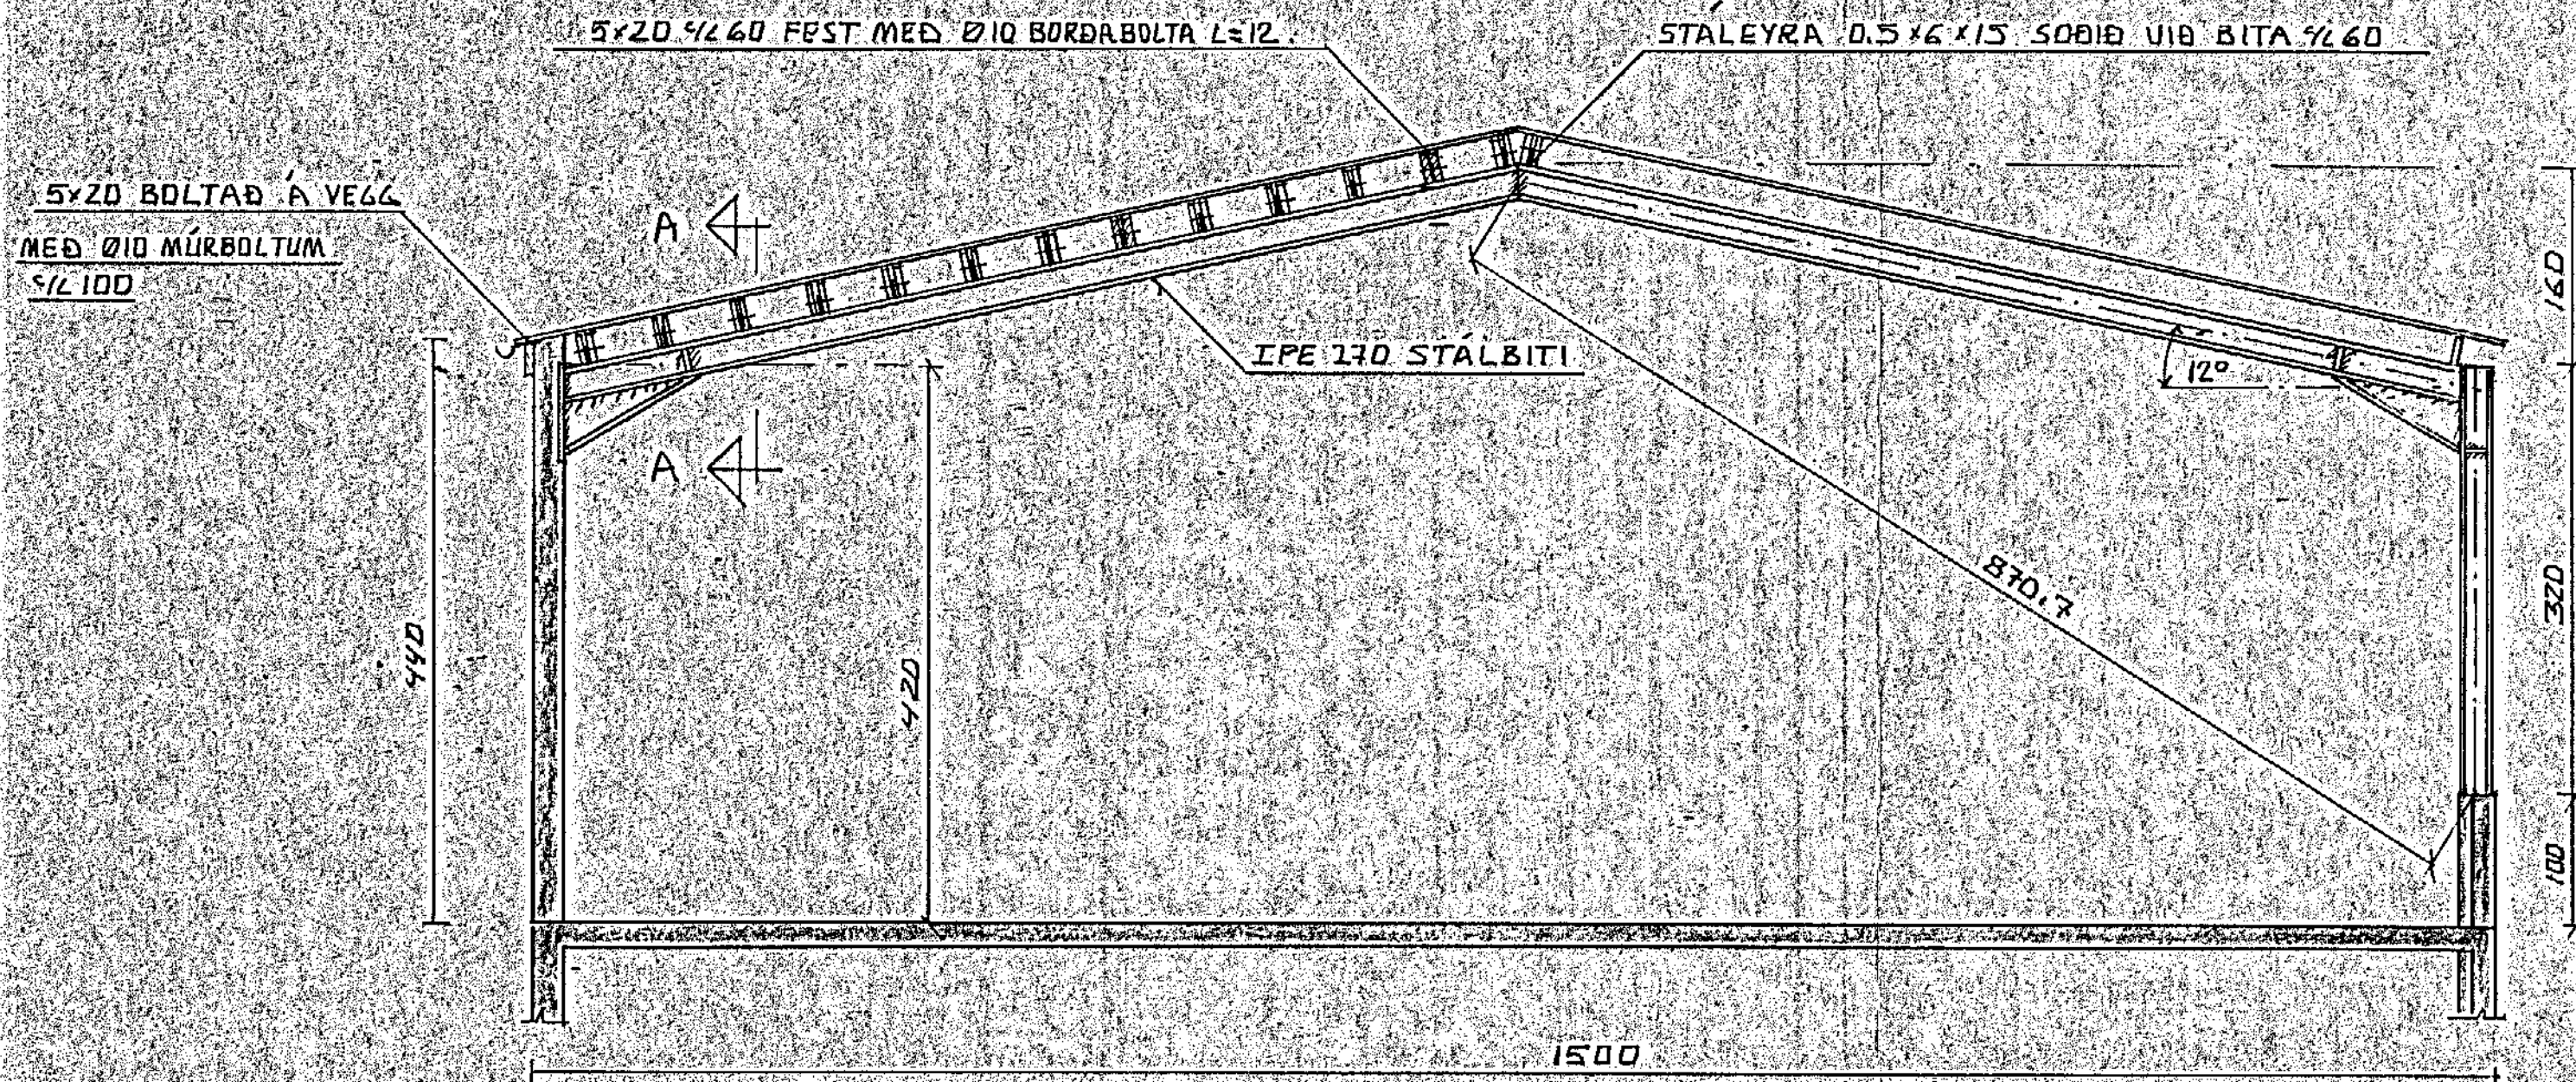


SNID Í RAMMA MÆV 1:50

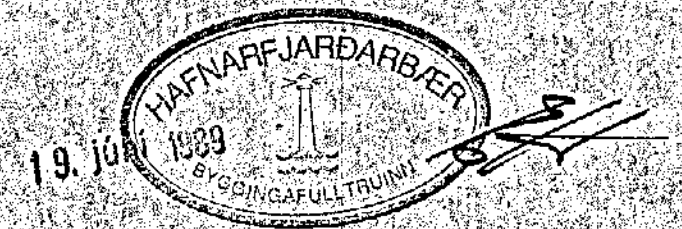

SNID A-A MÆV 1:10

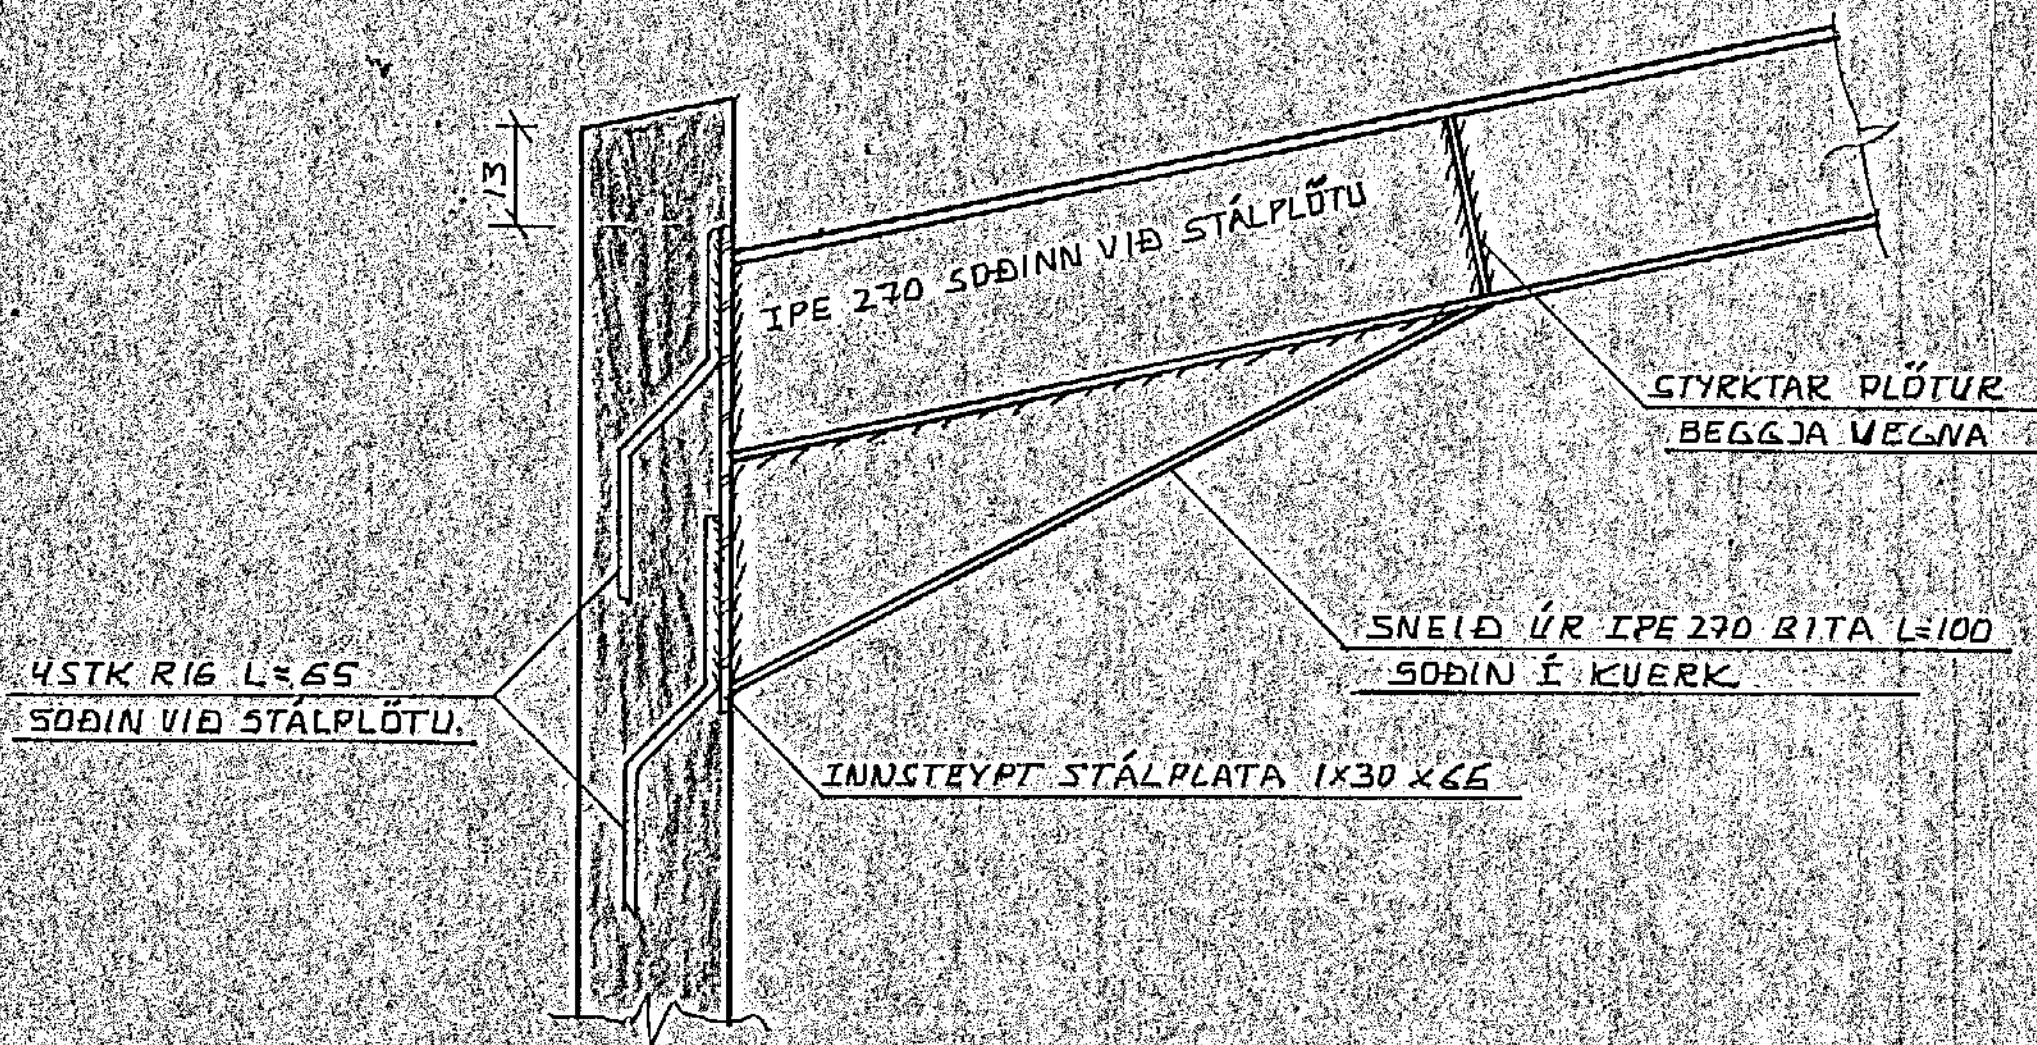

GRANATRÖÐ 2	Sveinn N. Vilmjólin
HAFNARFJARÐI	MUFI
IÐNADARHÚS	Kettuvík S. 92-14838
BURÐARRAMMI	TEIKN
ÚR STÁLI	NR:
	H89-03