



$P = 2 \text{ kN/m}^2$
 T_{20}

SPERRUR c/c 1.2 m.
 $M = 1:20$

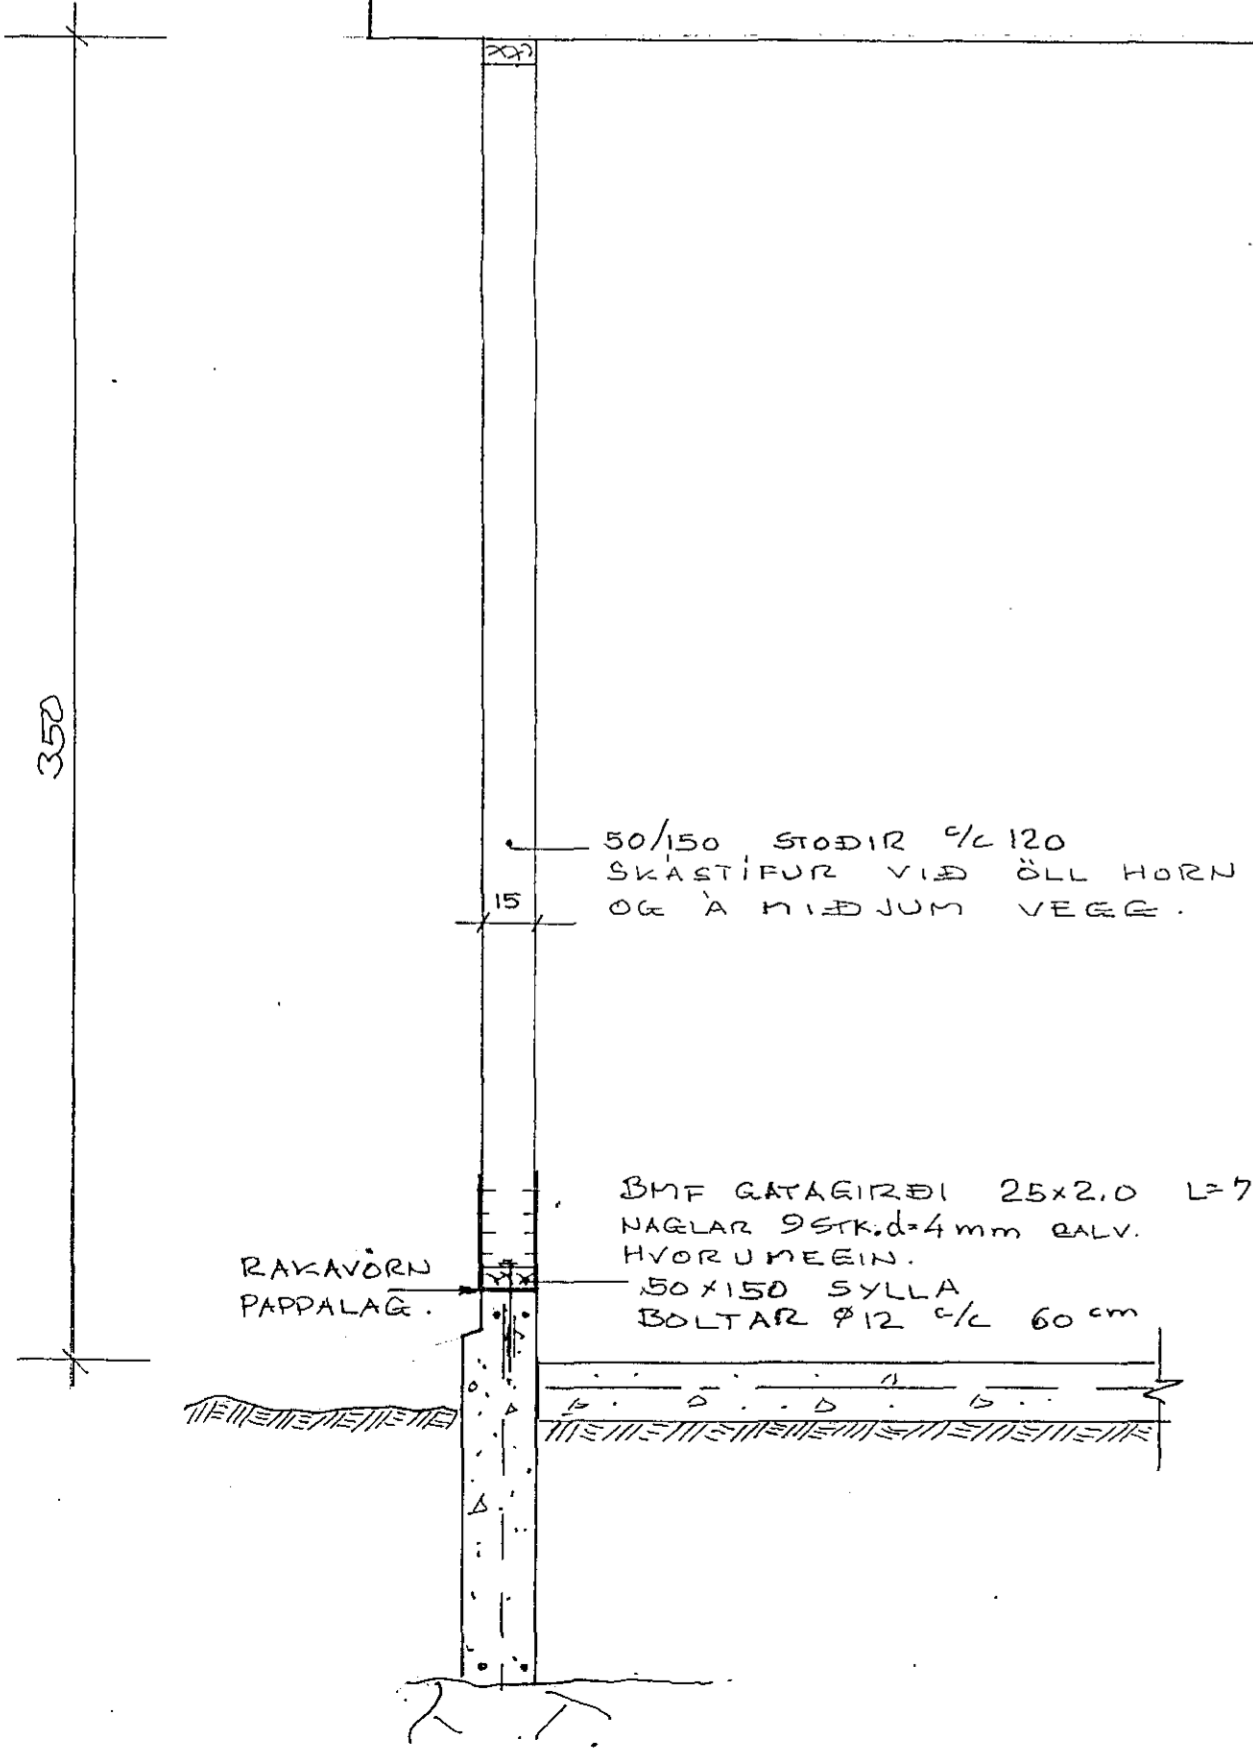

50/150 STÖDIR c/c 120
 SKASTÍFUR VIÐ ÖLL HORN
 OG Á MIÐJUM VEGGI.

BMF GATAGIRÐI 25x2.0 L=75 cm.
 NAGLAR 9STK. $d=4 \text{ mm}$ GALV.
 HVORUMEGIN.
 50x150 SYLLA
 BOLTAR $\phi 12$ c/c 60 cm

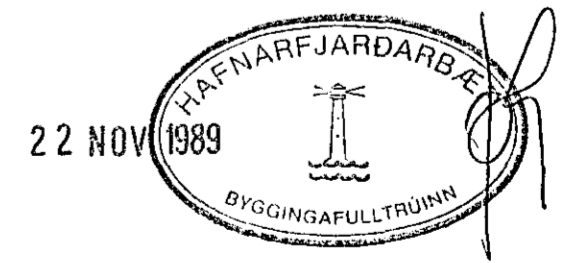

| | | | |
|------------------|----------------------------|----------------------------------------------------------------------------|------------|
| DAGS. | BREYTING | | GJORT |
| HANNAÐ JBS | JÓN BERGSSON DIPL. ING. | VERKFR. M.V.F.É. VERKFRÆÐIHÖNNUN SMÁRAHVAMMI 4, HAFNARF. S. 51974 | BLAD. 4 |
| TEIKNAD JBS | SAMPYKKT JBS | GRANDATRÖÐ 4 | M=1: |
| YFIRFARID JBS | VERK. | SNID | DAGS. |