




SUÐURHLIÐ 1:50

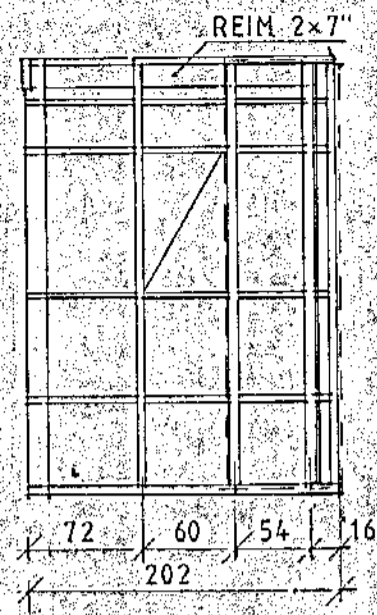


VESTURHLIÐ 1:50

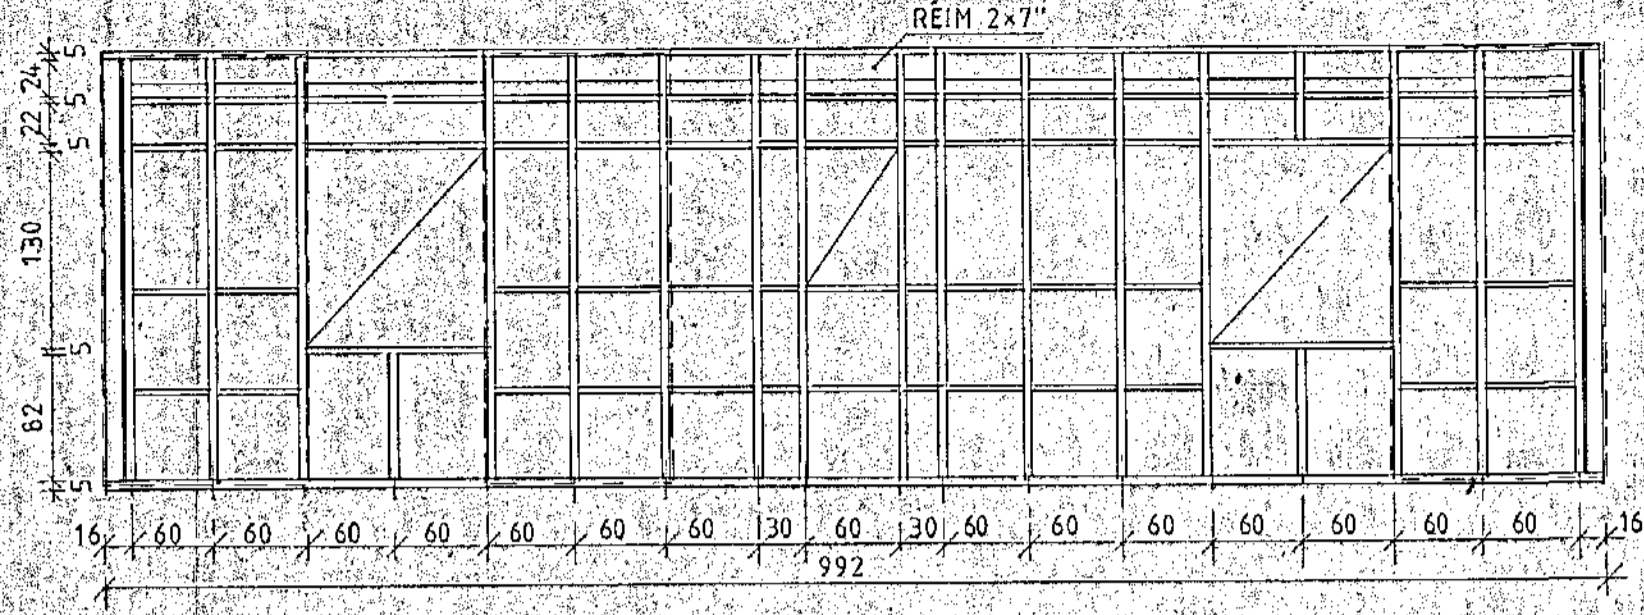


SUÐURHLIÐ 1:50

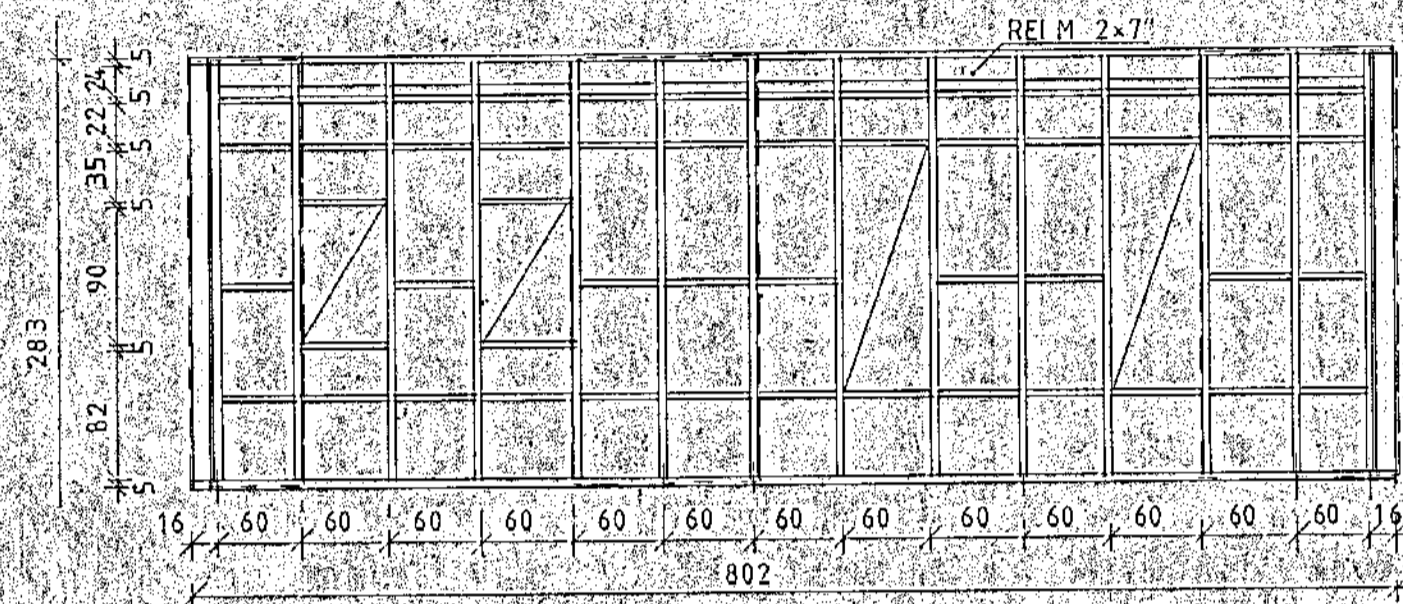

VESTURHLIÐ 1:50 - SUÐURHLUTI

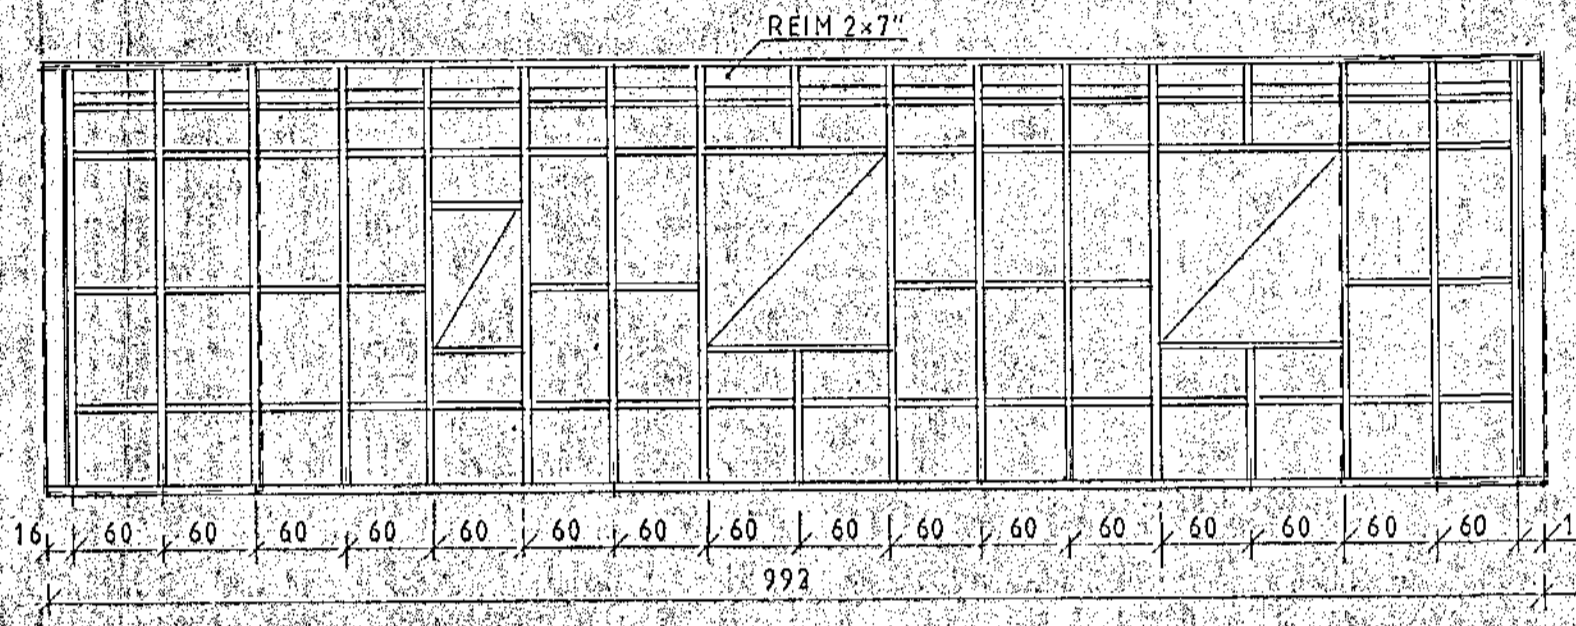

AUSTURHLIÐ 1:50 SUÐURHLUTI

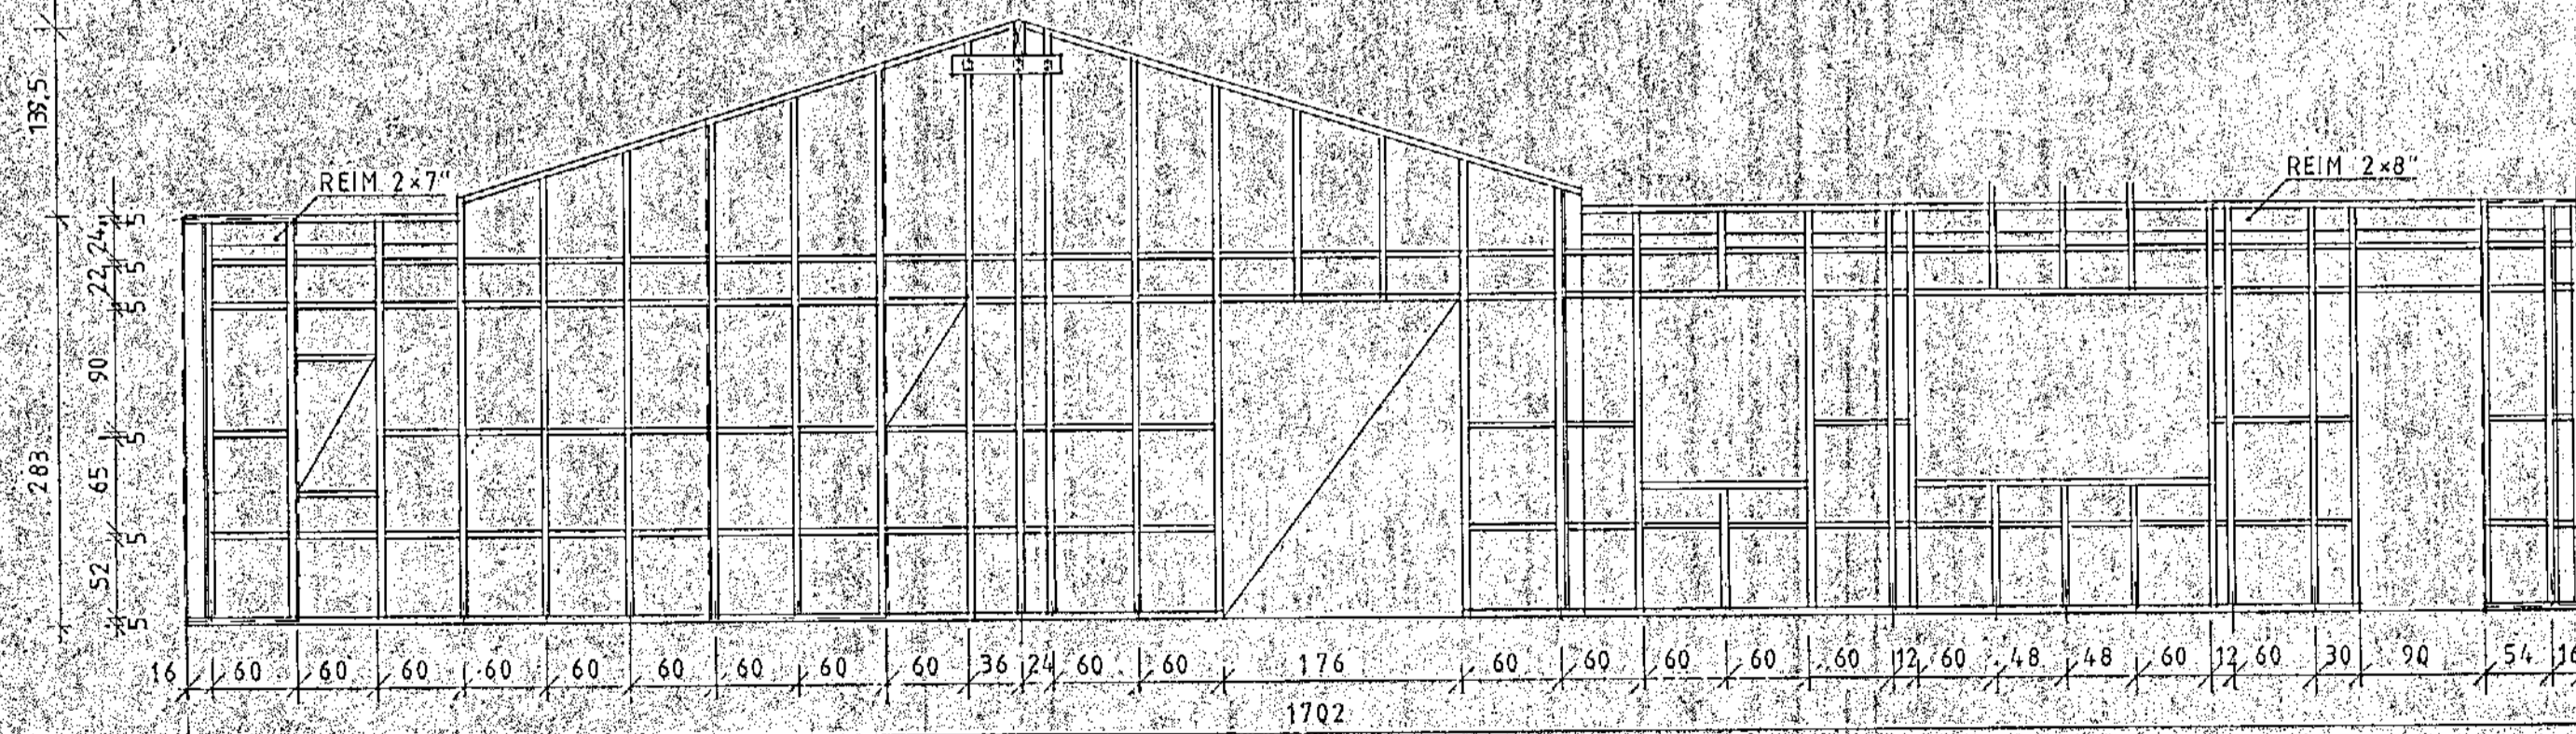

NORÐURHLIÐ 1:50 - SYÐRIHLUTI

*Mh. Shimen*



F			VERK	GRENIBERG 1 HAFNARFIRÐI
E				ÚTVEGGJAGRINDUR ÍBÚÐARHÚS
D				
C				
B				
A				
BB.	DAGS.	BREYTING	TEIKN. NR. 7	AE 8486
PÁLL ZOPHONIÁSSON			HANNAÐ P.Z	TEIKNAD MG
BYGGINGATÆKNIFRÆÐINGUR			KVARDI 1:50	
KIRKJUVEGI 23 - 98-2711			DAGS. APRIL 1958	
900 VESTMANNAEYJUM				