


FESTIVINKLAR 105 BÆJUMMEGIN
SPEKUR OG PÓSTS. HVER VINKILL
NEGLIST MEÐ 2 X 5 STK.
KAMBSAUM 40/50

POSTAR AMIL 75 X 150
SÁ NÁNARI ÚTFÆRSLU
Á SÉRTEIGN. ARK.

SERMYND 6 - 1:10
1-06

SPEKUR VIXLEGGIST
MILLI SPEKRA KOMI BULL-
OGG 2 1/2 BOLTÍ 1/2"
SPENNI SPEKUR SAMAN
UNDIR BOLTNAÐS OG
RÓ KOMI SKINNA
40 X 40 X 4 MM.

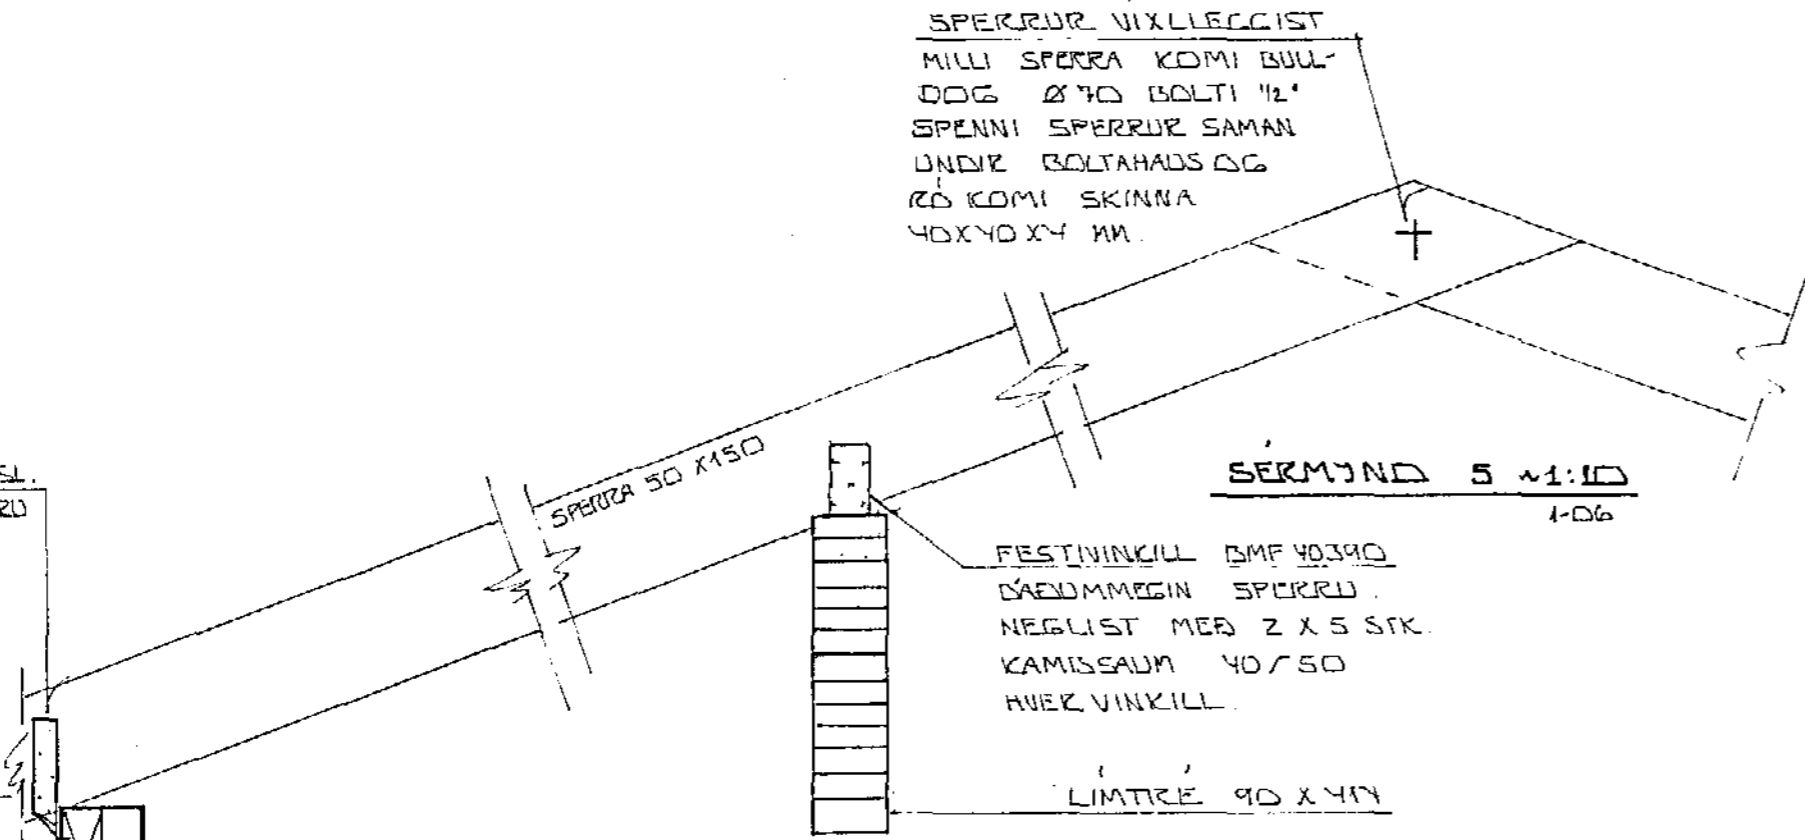

SERMYND 5 - 1:10
1-06

FESTIVINKILL BMF 40390
BÆJUMMEGIN SPEKUR
NEGLIST MEÐ 2 X 5 STK.
KAMBSAUM 40/50
HVER VINKILL.

LIMTRÉ 90 X 400

BMF UNIVERSALBESL.
BÆJUMMEGIN SPEKUR
NEGLIST MEÐ 2 X 5
STK. 40/50 KAMBS-
SAUM HVORT FESTI-
SARN

FRAGANGUR PAK-
KANT'S SRAR.
SERT-ARK

JFIRSTYKKI I VEGG
ÖR 50 X 200
HÖGGVIÐ INN I
STOÐVIR

JFIR JFIRSTYKKI OG NIBUR
A STOÐVIR KOMI 1" GÍÐI
SEM NEGLIST MEÐ 2 X 4 STK.
3" NÖGLUM.

SERMYND 4 - 1:10
1-06

JFIRSTYKKI I GLUGGA 50 X 100
HÆÐ GLUGGA. SIK. TEIGN. ARK.

UNDIRSTYKKI I GLUGGA 50 X 100

STOÐVIR 100 X 100 EÐA 2 X 50 X 100


FESTIVINKILL BMF 40390 BÆJUMMEGIN
STOÐVIR. HVER VINKILL. NEGLIST MEÐ
2 X 5 STK. KAMBSAUM 40/50

MILLI TIMBRES OG STEINS KOMI
RÆMA ÖR TÖRUPAPPA.

FÖTSTYKKI SKAL
VEÐA 50 X 100
FRJSTIÐUAVARJÐ

MUKSOLTÍ 1/6" 1/2 ØD
UNDIR
RÓ KOMI SKINNA
40 X 40 X 4 MM.

SERMYND 3 - 1:10
1-06

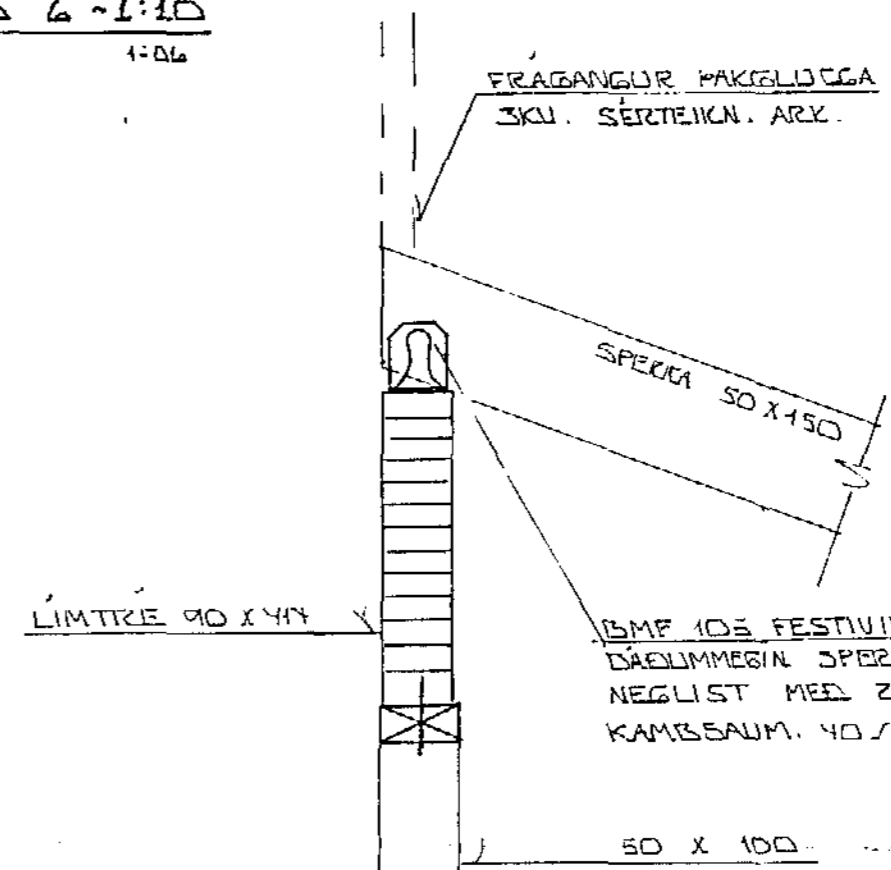


SERMYND 8 - 1:10
1-06

FRAGANGUR PAKKELDUGA
3KU. SÉRTEIGN. ARK.

BMF 105 FESTIVINKILL
BÆJUMMEGIN SPEKUR
NEGLIST MEÐ 2 X 5 STK.
KAMBSAUM. 40/50

KLÆÐNING SKV. SERT. ARK.
ATH: ÞETTA ER EKKI HUGREI
SEM BERANDI

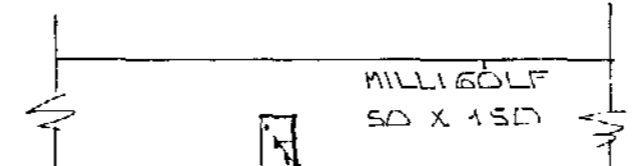

SERMYND 7 - 1:10
1-06

FESTIVINKILL BMF 40390
ÖÐRUM MEGIN MILLIGÖLF
NEGLIST MEÐ 3 STK.

VEGGSTOÐVIR
50 X 100

FÖTSTYKKI
50 X 100

Ø 40 MM BOLTÍ 200
UNDIR RÓ KOMI SKINNA
40 X 40 X 4 MM



SKYRINGAR:
ALMENNAR SKYRINGAR SJA BL. NR. 1-01
SERMYNDIR MEIÐTAR 3, 4, 5, 6 OG 8 SJA BL. NR. 1-06
OG GRUNNMUNDIR BL. NR. 1-03 OG 1-05.

BR. NR.	DAGS	EÐLI BREVINGAR	SIGN.
		GREINIBERG 3 HAFNARFIREÐI	DAGS. FEISK. '85
		PAK- OG BUREIÐVIRKI : SERMYNDIÐ.	HANNAÐ <i>[Signature]</i>
		MÆLIKV. 1:10	TEIKNAD <i>[Signature]</i>
		SIGURÐUR ÞORLEIFSSON TEKNIFRÆÐINGUR F.Ö.F.I.	VERK NR. 8460
		STRANDGÖTU 11 HAFNARFIREÐI SÍMI 54751	BLAD NR. 1-07