



1" GIRDUR YFIR LÍMTRÉ
NEGLIST VIÐ STÖÐIR
MÉÐ 2 X 3 STK.
3" NÖGLUM

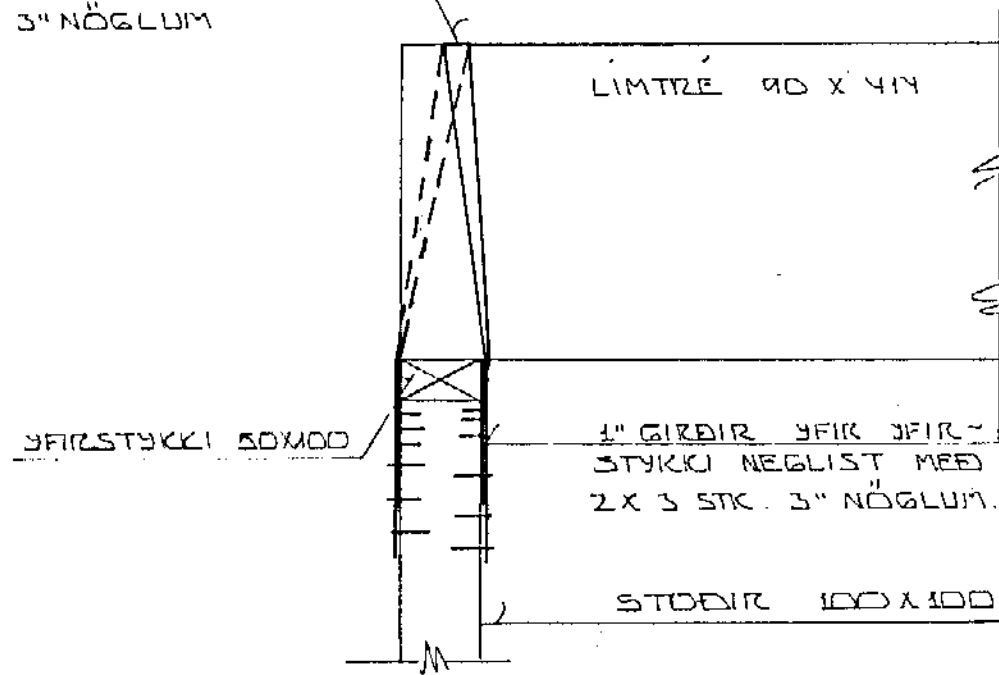

SNID 10 ~ 1:10
1-03

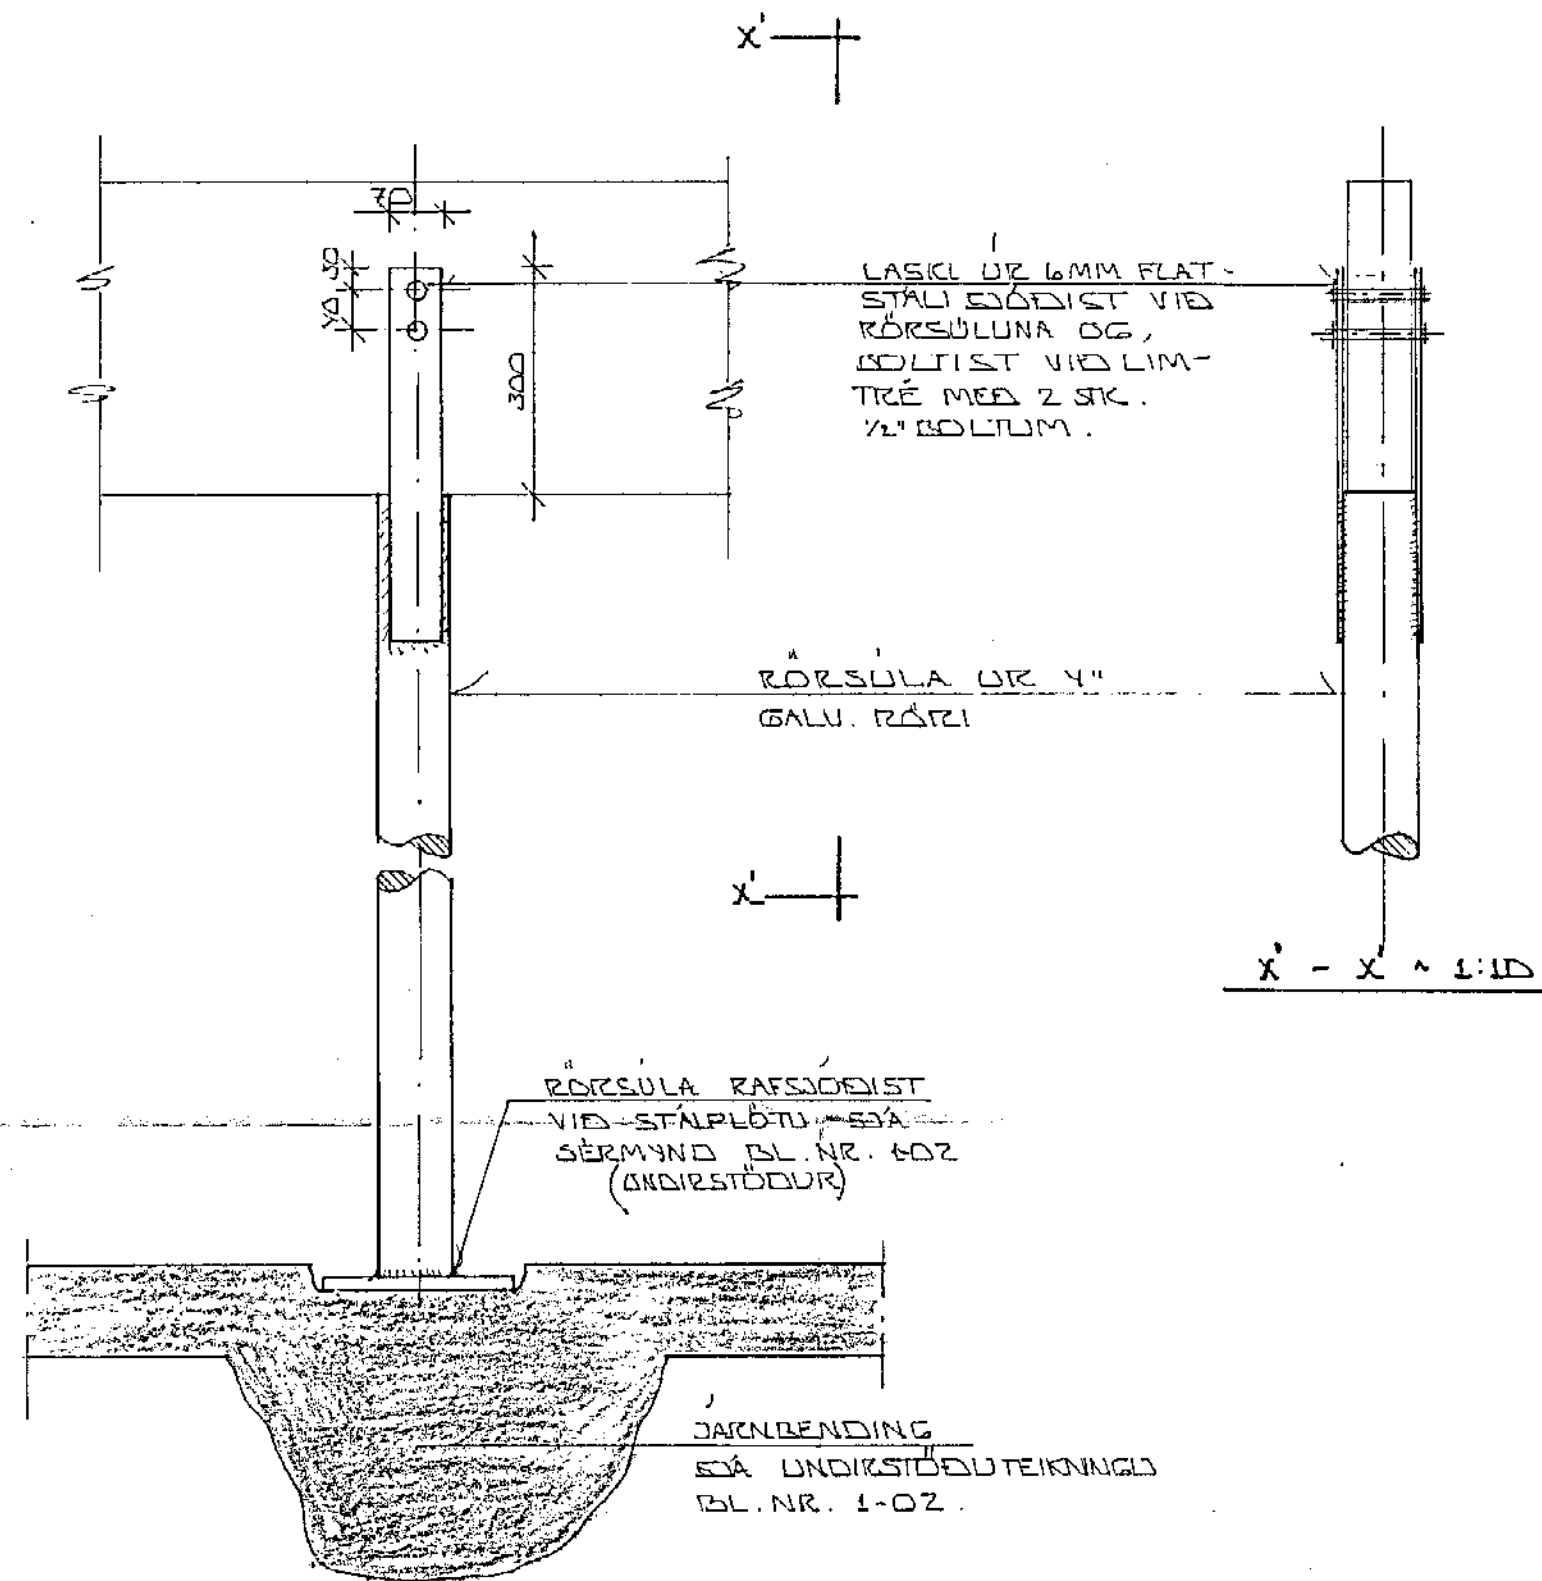

SNID 11 ~ 1:10
1-03

SKÝRINGAR:

ALMENNAR SKÝRINGAR SJÁ BL. NR. 1-06
SNID MÉRKT SJÁ BL. NR. 1-03



DR. NR.	DAGS	EDLI BREVINGAR	SIGN.
		GRENIBERG 3 HAFNARFIRÐI	DAGS. FEBR. '35
		BYGGINGAFRÆÐINGUR: FRÁGANGUR LÍMTRÉS.	HANNAÐ <i>[Signature]</i>
		MÆLIKV. ~ 1:10	TEIKNAD <i>[Signature]</i>
		SIGURÐUR ÞORLEIFSSON TEKNIFRÆÐINGUR B.T.F.I.	VERK NR. 8460
		STRANDGÖTU 11 HAFNARFIRÐI SÍMI 5475	BLAD NR. 1-04