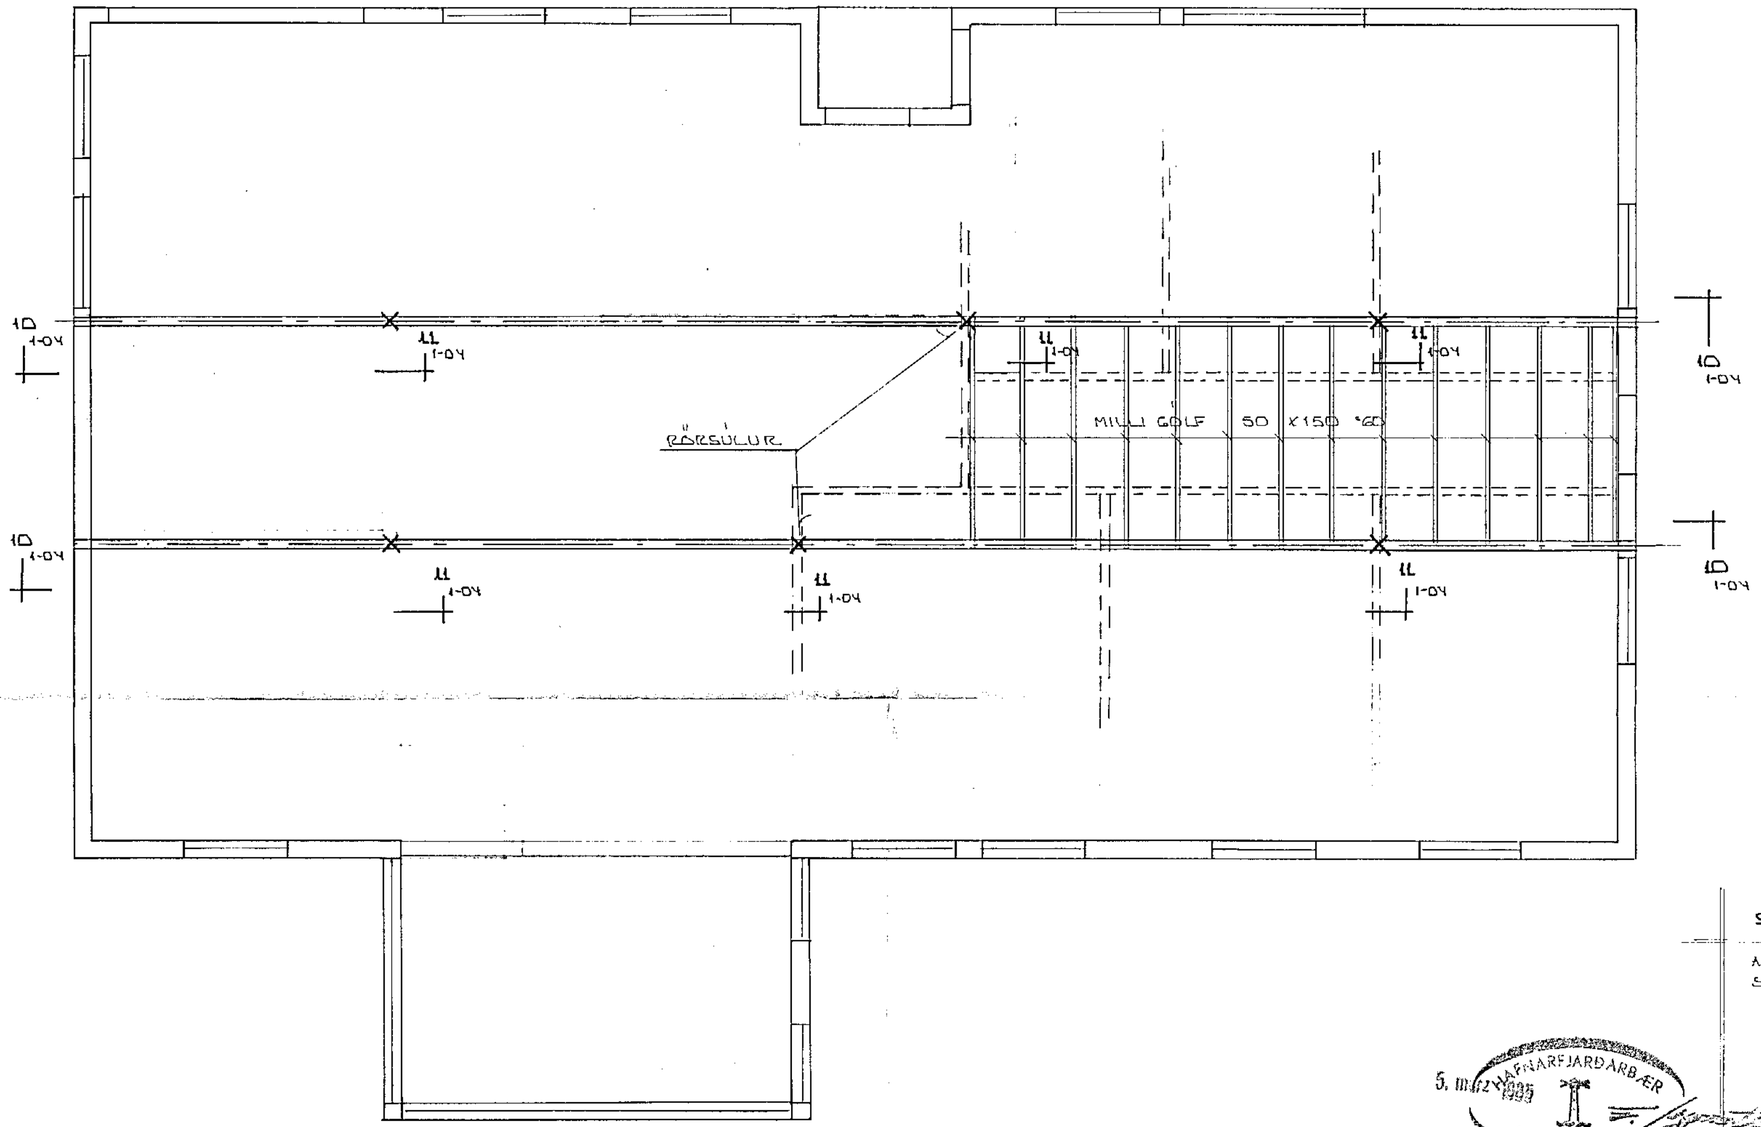

SKÝRINGAR.

ALMENNAR SKÝRINGAR SJÁ BL.NR. 1-01
SNIÐ MERKT SJÁ BL.NR. 1-04

5. MARZ 1985
HAFNARFJARÐARBÆR
BYGGINGARFULLTRÚINN

GRUNNMYND ~1:50

BR.NR.	DAGS.	EÐLI BREYTINGAR	SIGN.

GRENIBERG 3 HAFNARFIRÐI

BUREARVIRKI GRUNNMYND

MÆLIKV. ~1:50

DAGS.
HANNAÐ
TEIKNAÐ
VERK NR. 8460

SIGURÐUR ÞORLEIFSSON TÆKNIFRÆÐINGUR F.T.F.I.

STRANDGÖTU 11 HAFNARFIRÐI SÍMI 54751

BLAÐ NR. 1-03