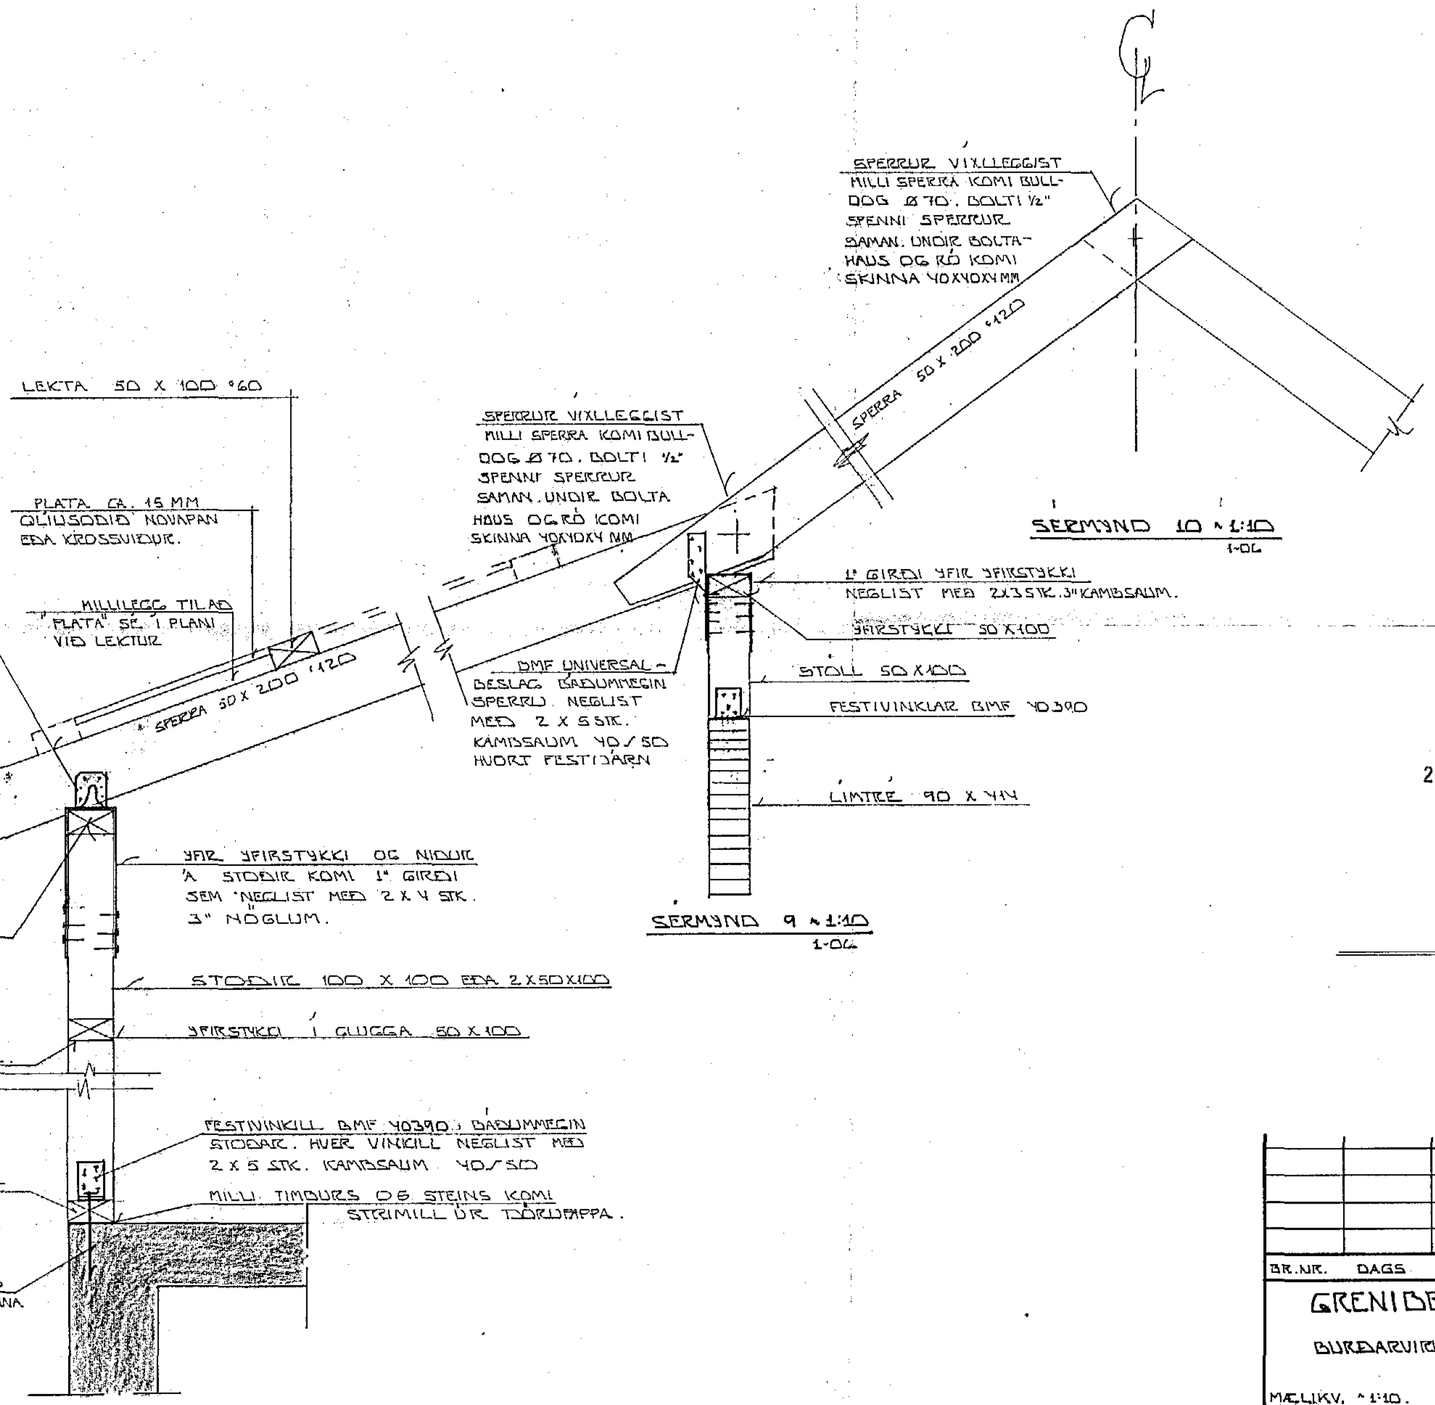

22. maí 1985 HAFNARFJARÐARKAUPSTAÐUR BYGGINGAFULLTRÚINN Kristján Knútsson

SKÝRINGAR.

ALMENNAR SKÝRINGAR SJÁBL.NR. 1-01
SNIÐ SJÁ BL.NR. 1-04

BR.NR.	DAGS	EÐLI BREYTINGAR	SIGN.

GRENIBERG 5 HAFNARFIRÐI

BURÐARVIRKI : SÉRMYNDIR.

MÆLIKV. - 1:10.

SIGURÐUR ÞORLEIFSSON TEKNIFRÆÐINGUR F.Í.T.I.
STRANDGÖTU 11 HAFNARFIRÐI SÍMI 54751

DAGS. FEBR. '85
HANNAÐ
TEIKNAÐ
VERK NR. 8449
BLAÐ NR. 1-08