


EINFÖLD GRIND  
 1 STRI SKUN  
 VEGGS  
 LÖÐR. 10'30  
 LAR. 10'20

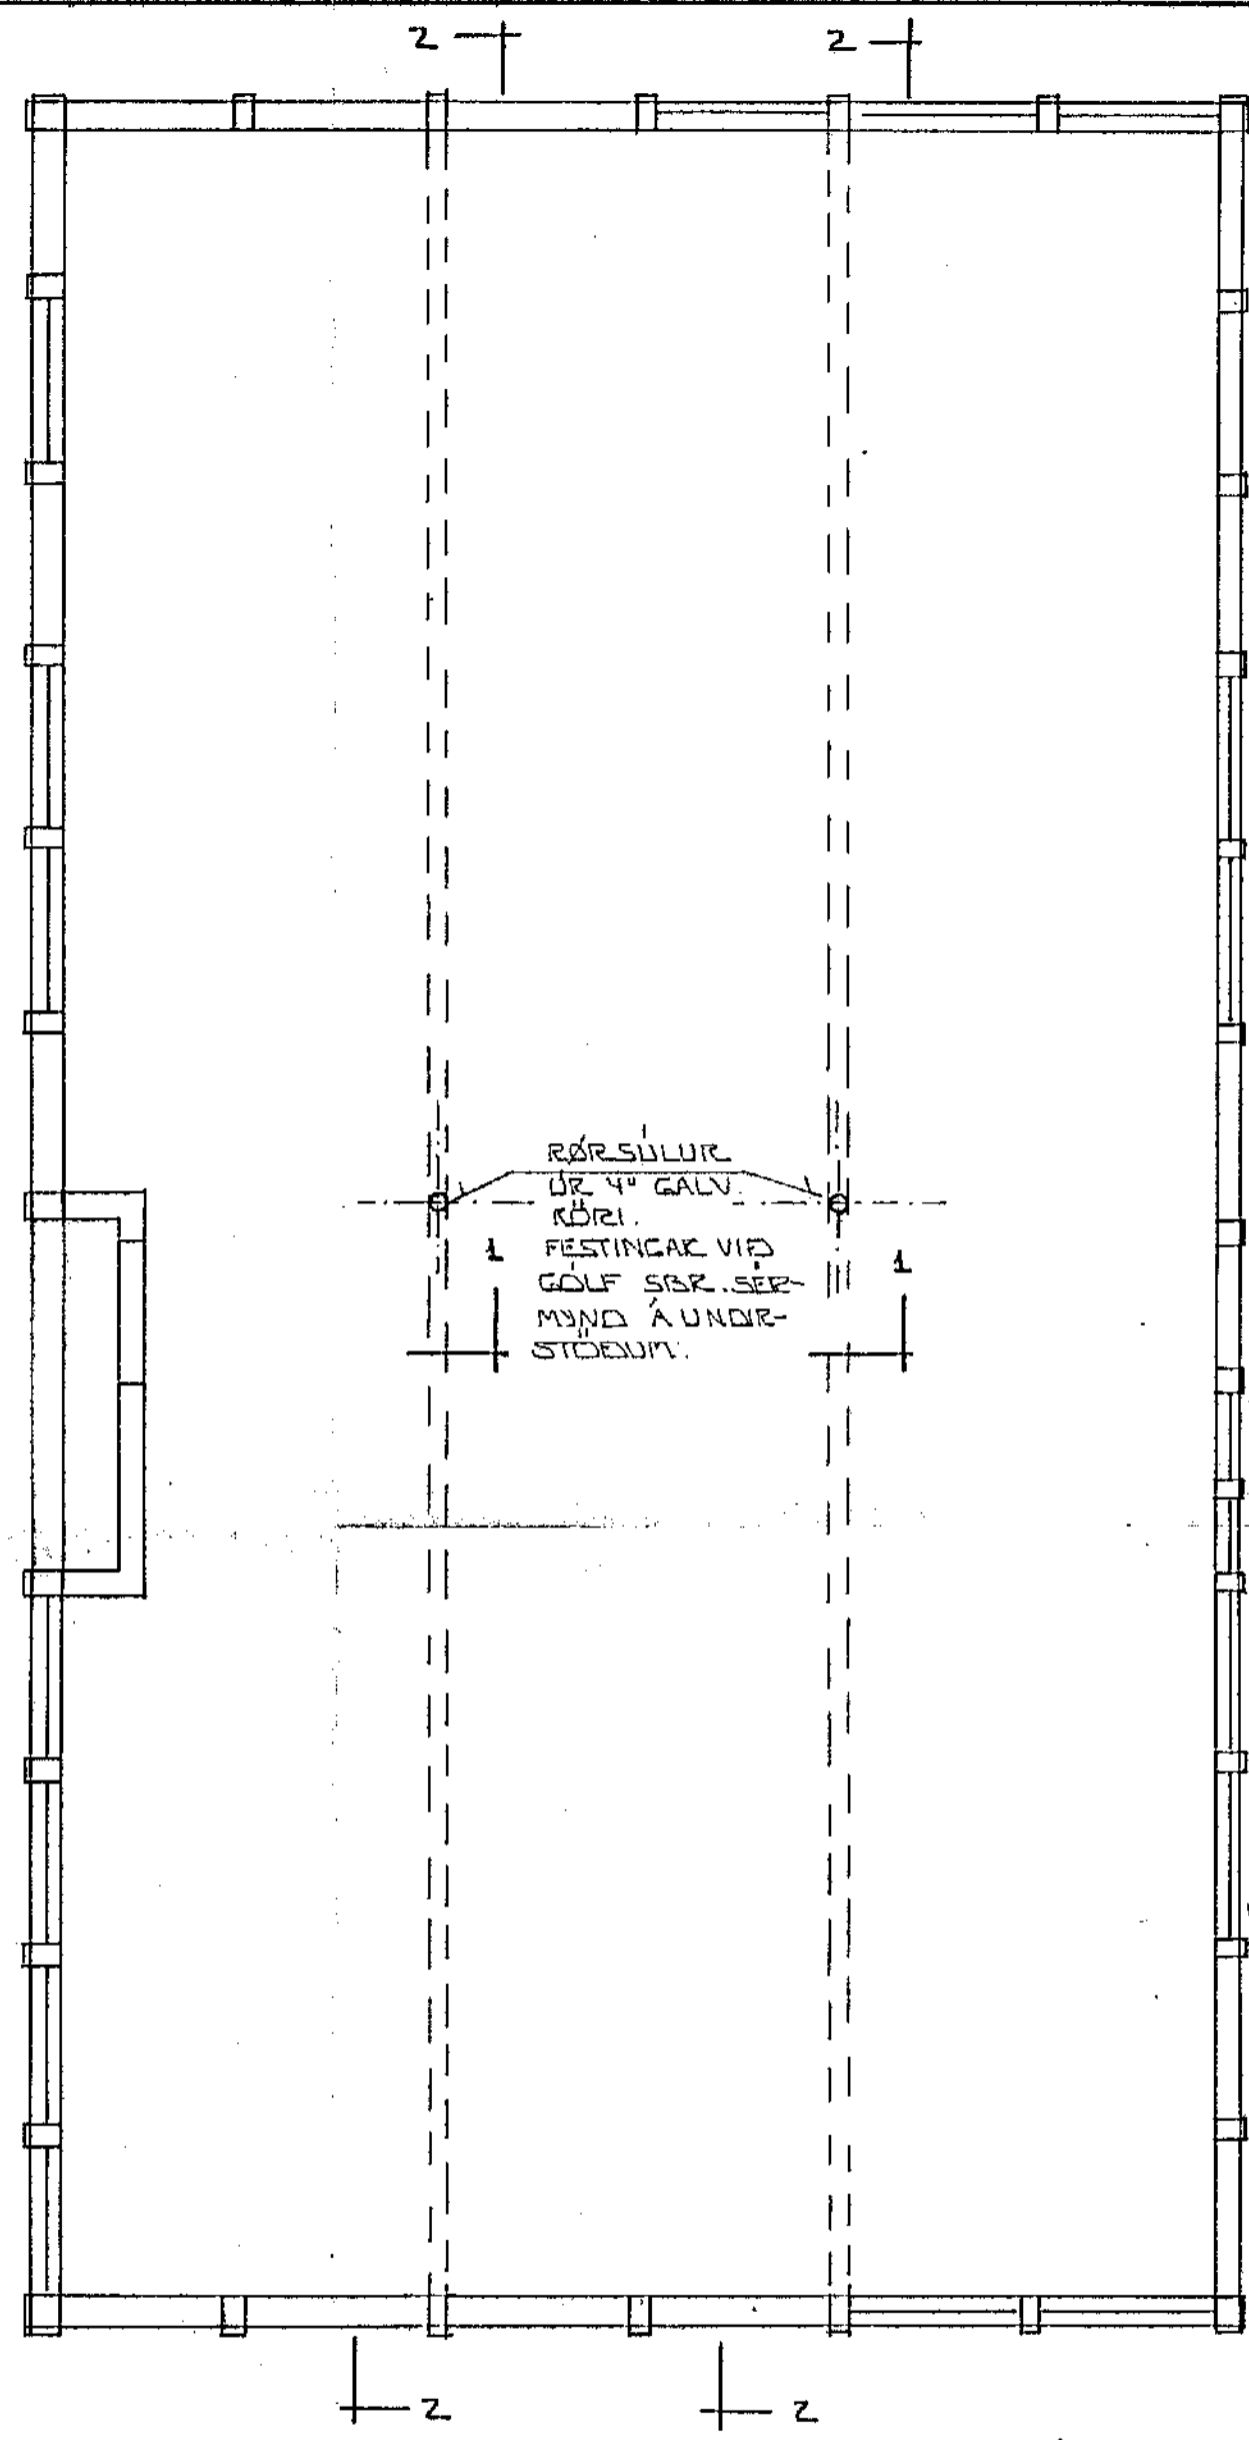

RÖRSULUR  
 UR 4" GALV.  
 RÖRI.  
 FESTINGAR VÍÐ  
 GOLF SÍR. SÉR-  
 MYND Á UNDR-  
 STÖÐUM.

BURÐARPOSTAR UR 100 X 100 EDA  
 2 X 50 X 100

22. maí 1985  
  
 Sigurður Þorleifsson

SKYRINGAR:  
 ALMENNAR SKYRINGAR SÁ BL.NR. 1-01  
 MÉRKT SNIB OG SÉRMYNDIR. SÁ BL.NR. 1-04

GRUNNMYND ~ 1:50

BR.NR.	DAGS	EÐLI BREVTINGAR.	SIGN.
GRENIBERG 5 HAFNARFIRÐI			DAGS. FEBR. 85
BURÐARVIRKI - GRUNNMYND			HANNAÐ
MÆLIKV. 1:50			TEIKNAD. 8.
SIGURÐUR ÞORLEIFSSON TEKNIFRÆÐINGUR F.T.F.I.			VERK NR. 8449
STRANDGÖTU 11 HAFNARFIRÐI SÍMI 54751			BLAD NR. 1-03