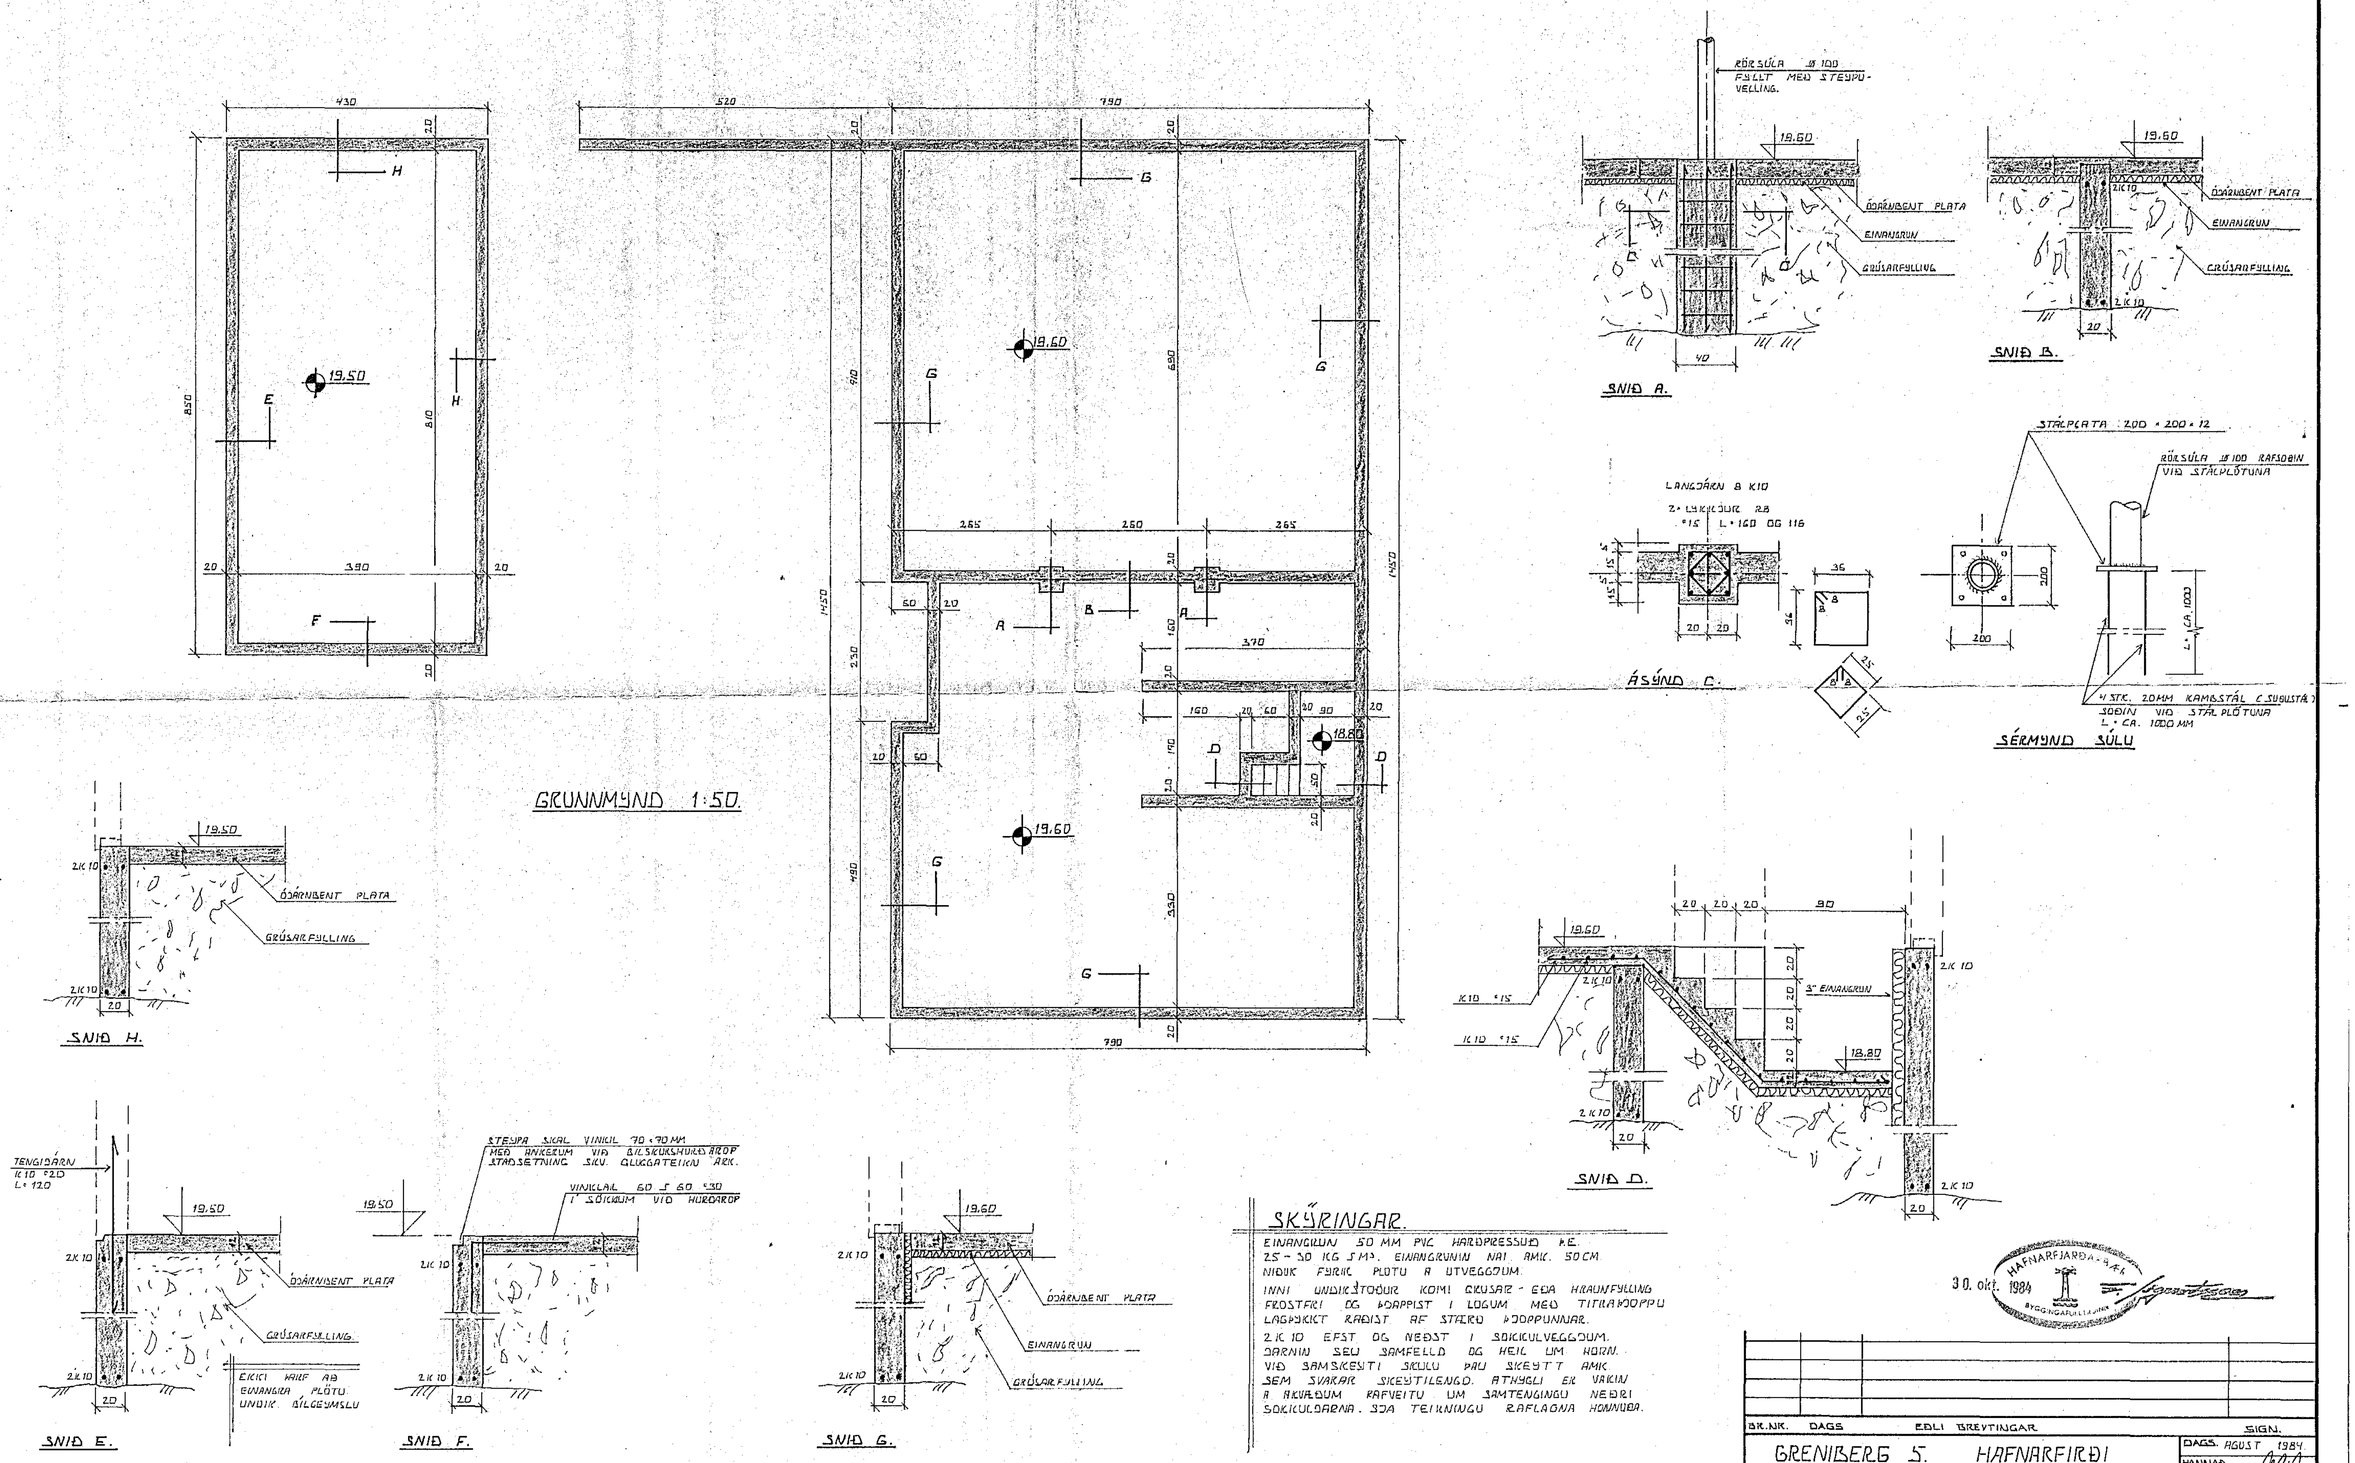

SKÝRINGAR.

EINANGRUN 50 MM PVC HARÐPRESSUÐ Þ.E. 25 - 30 KG ÷ M³. EINANGRUNIN NAI AMK. 50 CM NIÐUK FYRIK PLÖTU Á UTVEGGJUM.

INNI UNDIRSTÖÐUR KOMI GRÚSAR - EÐA HRAUNFYLLING FROSTFRI OG ÞJAPPIST Í LÖGUM MEÐ TITRAÞJOPPU LAGÞYKKT RAÐIST AF STÆRÐ ÞJOPPUNNAR.

2 K 10 EFST OG NEÐST Í SÖKKULVEGGJUM. JARNIN SEU SAMFELLD OG HEIL UM HORN. VIÐ SAMSKEYTI SKULU ÞAU SKEYTT AMK SEM SVARAR SKEYTILENGD. ATHYGLI ER VAKIN Á ÁKVÆÐUM RAFVEITU UM SAMTENGINGU NEÐRI SÖKKULDARNA. SJA TEIKNINGU RAFLAGNA HONNUÐA.

30. okt. 1984

BR.NR.	DAGS	EÐLI BREYTINGAR	SIGN.

GRENIBERG 5. HAFNARFIRÐI

UNDIRSTÖÐUR.

MÆLIKV. 1:50 1:20 1:10

DAGS. AGUST 1984

HANNAÐ

TEIKNAÐ

VERK NR. 8449.

SIGURÐUR ÞORLEIFSSON TÆKNIFRÆÐINGUR F.T.F.I.

STRANDGÖTU 11 HAFNARFIRÐI SÍMI 54751

BLAÐ NR. 1-02