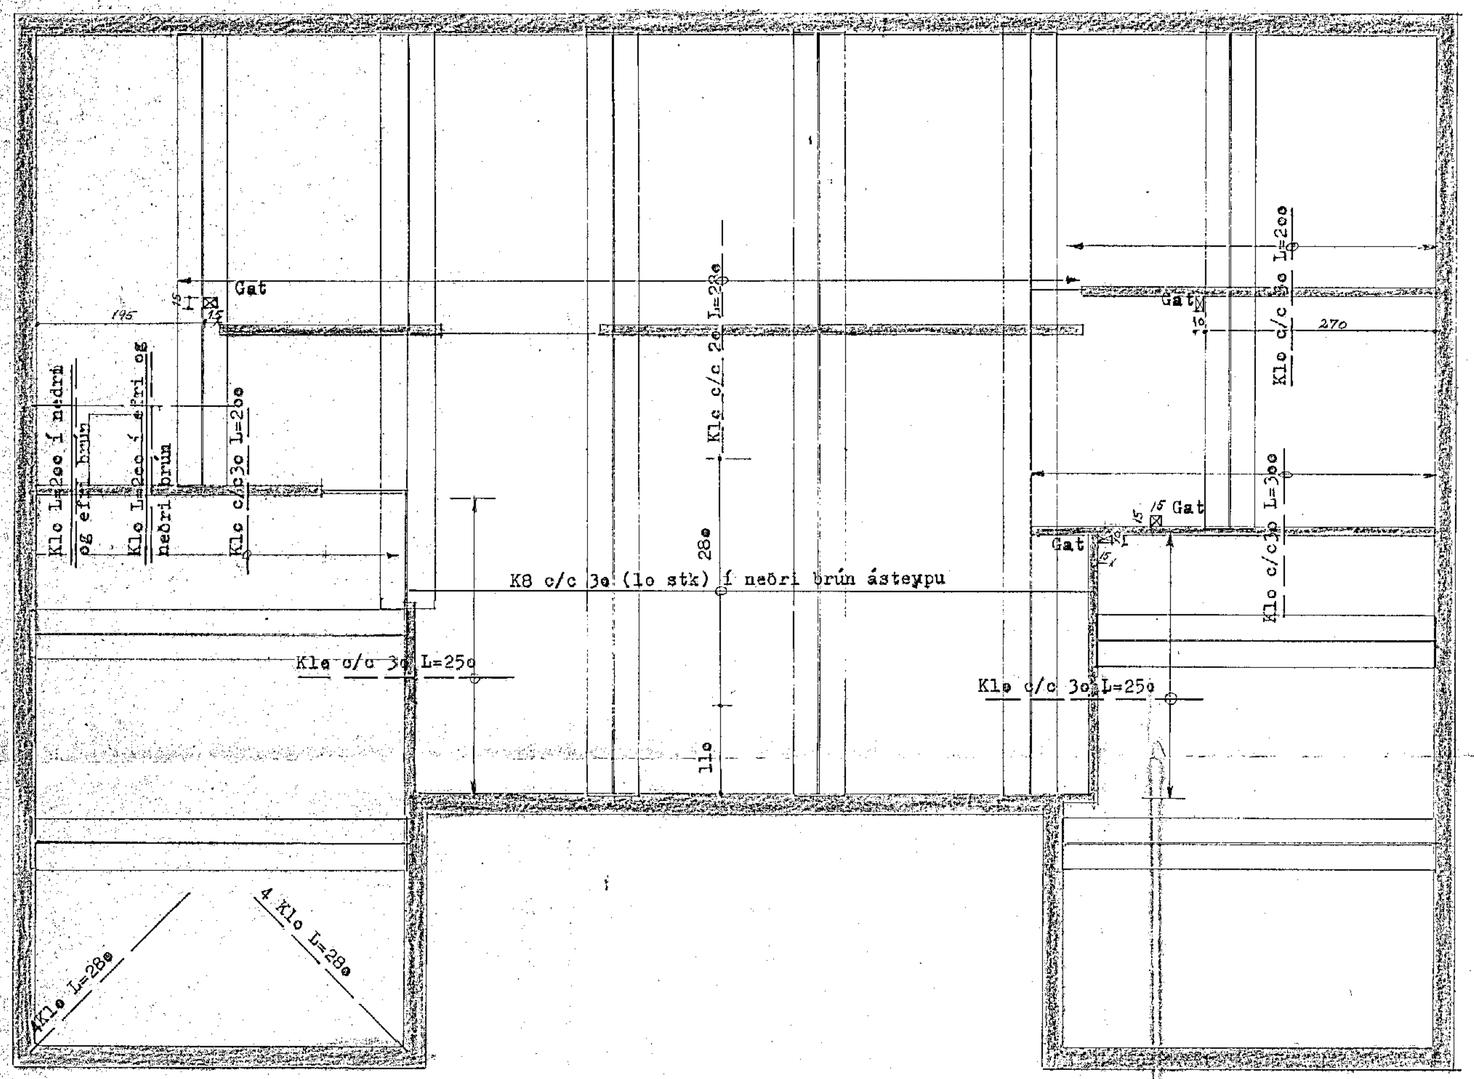

Járn í ásteypu . M= 1:5o

Járnalisti:	Klo	L=28o cm	6o stk
	Klo	L=25o cm	24 stk
	Klo	L=2oo cm	44 stk
	K8	L=8oo cm	1o stk

Skýringar:

Þykkt ásteypu 12 cm

Heildarþykkt plötu 16-17 cm

Steypa S-2oo.

Vanda skal járnalögn þannig að járn haggist ekki þegar steypt er.

Yfir samskeyti eininga skal leggja 6o cm breiða ræmu af neti K189 þannig að 2 langjárn í neti komi sitt hvoru megin við rifu.

Annað járn er kambstál Ks 4o .

VERKHÖNNUN
VERKFRÆÐI - OG TEIKNISTOFA

Brautarholti 2o Reykjavik Sími 91-16820

Verknr. 185	Teiknað:
Teiknnr. 1o8	Hannað:
Mælikv.: 1: 5o	Samþykkt:
Dags. okt.1983	Breytt:

Verkefni: Greniberg 7 Hafnarfirði

Heiti teikn.: Járn í ásteypu.