



K16 við tengisúlur þar sem synt er á grunnmynd L= 40+70 cm
Ath. Þessi hús eru aðeins við sum hús.


Snið H-H, M= 1:20

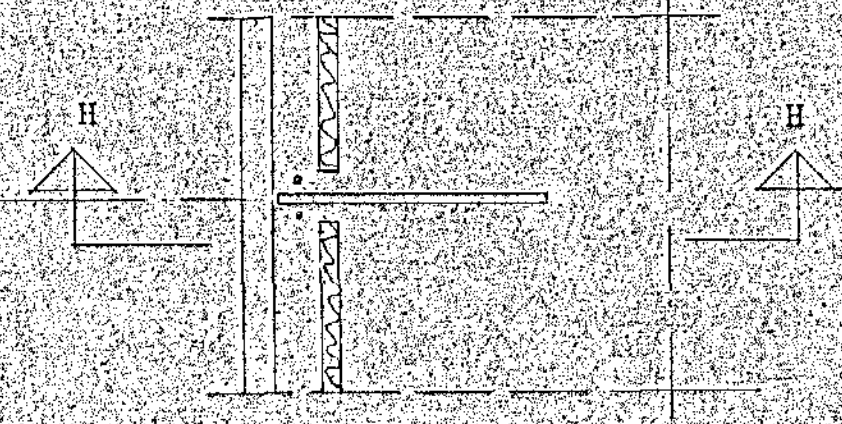


Tengijárn frá sókkli inn í gólfplötu, M= 1:20
Járn komi þar sem grunnmynd sýnir.

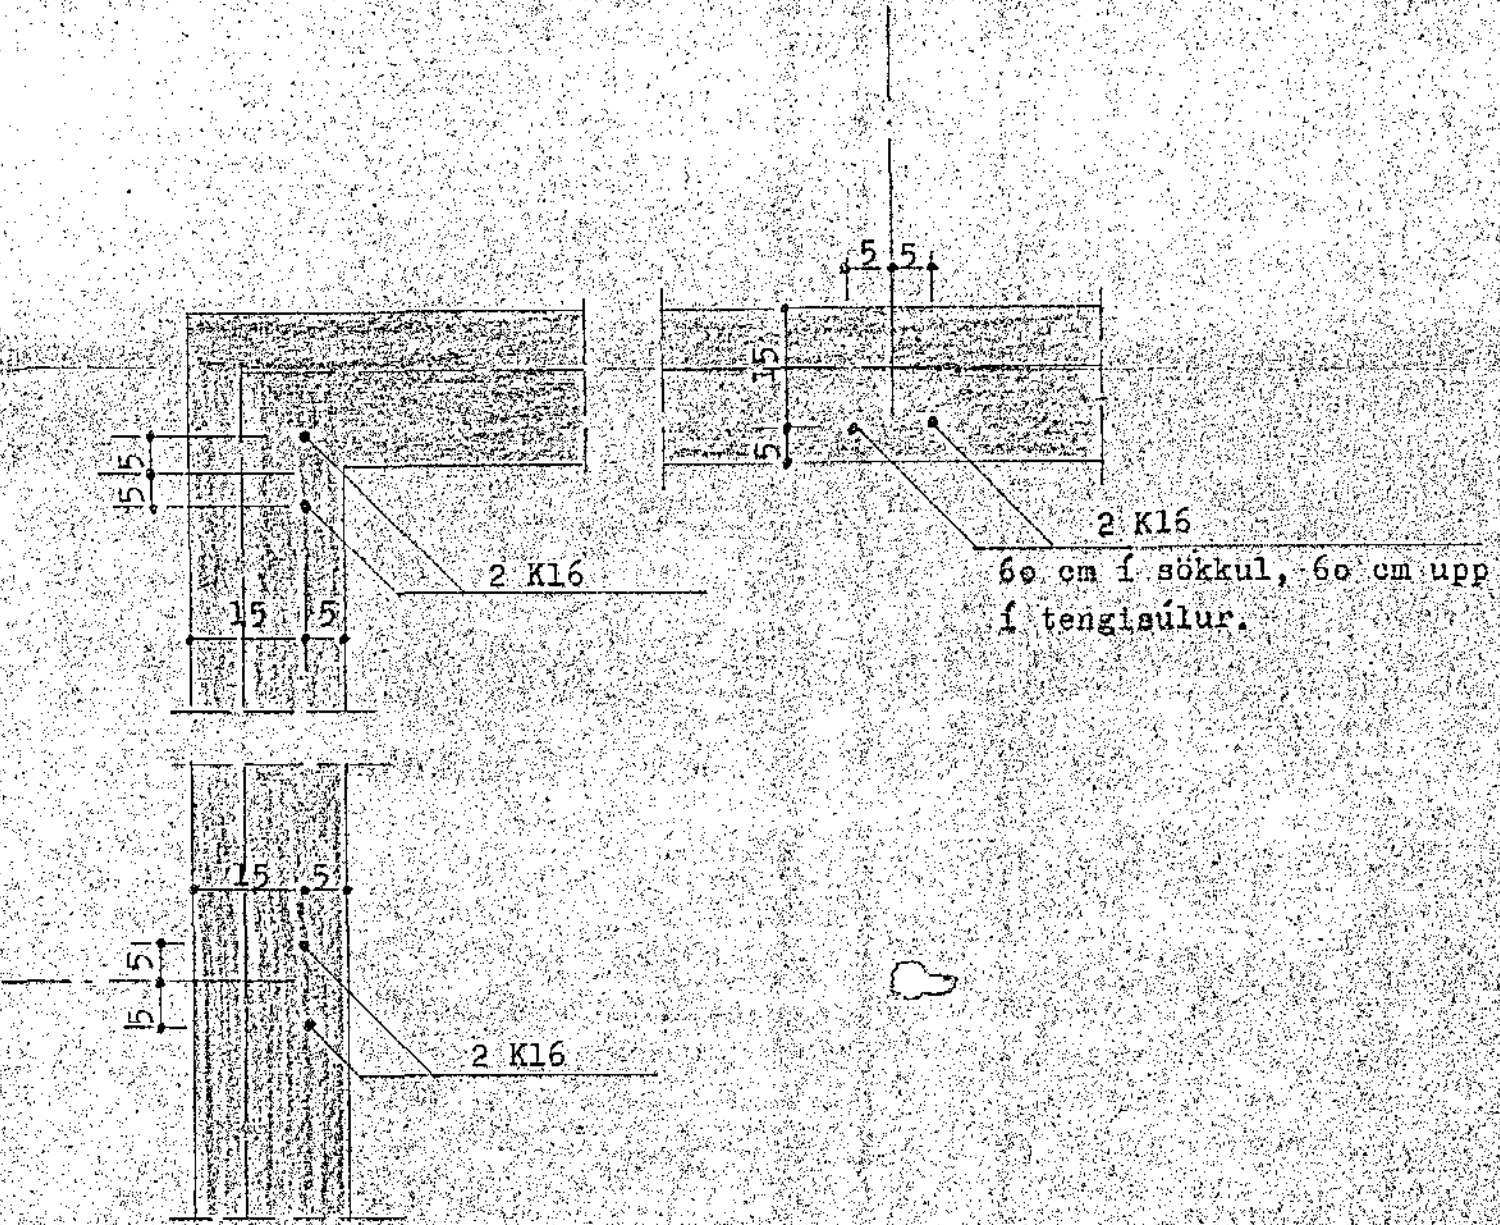

Staðsetning á jörnum upp í tengisúlur M= 1:10

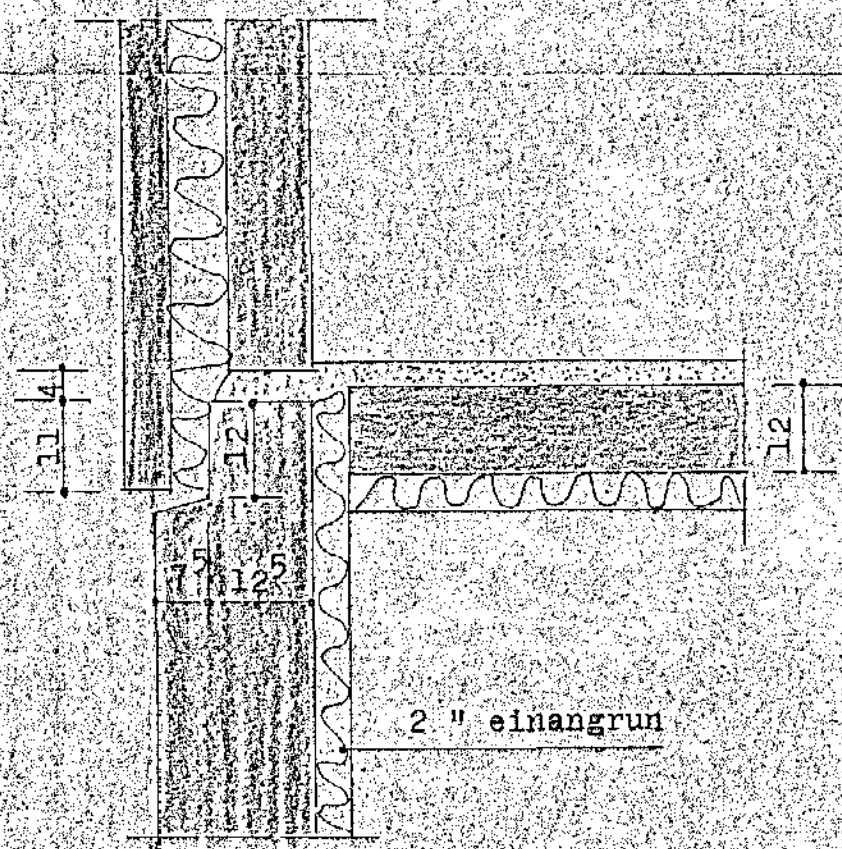

Samskeytti sókkula og eininga, M= 1:10
Gildir þar sem eining stendur ofan á sókkli og og gólfplata er slitin frá honum.

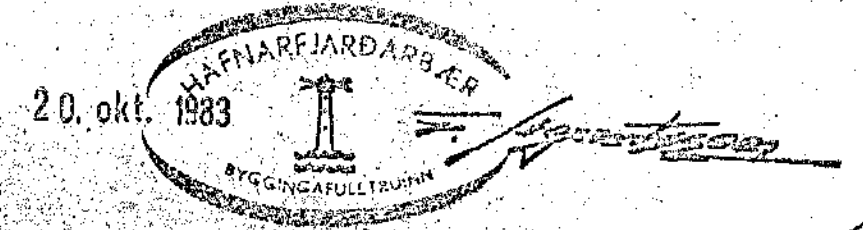

VERKHÖNNUN
VERKFRÆÐI- OG TEIKNISTOFA 

Bráutarholti 20 Reykjavík Sími 91-16820
Verknr. 185 Teiknad:
Teiknr. 102 Hönnad:
Mælikv. 1: 10 1:20 Samþykkt: *Svein Ingólfsson*
Dags. Okt. 1983 Breytt:
Verkefni: Greniberg 7 Hafnarfirði

Heiti teikn.: Snið í undirstöður.