

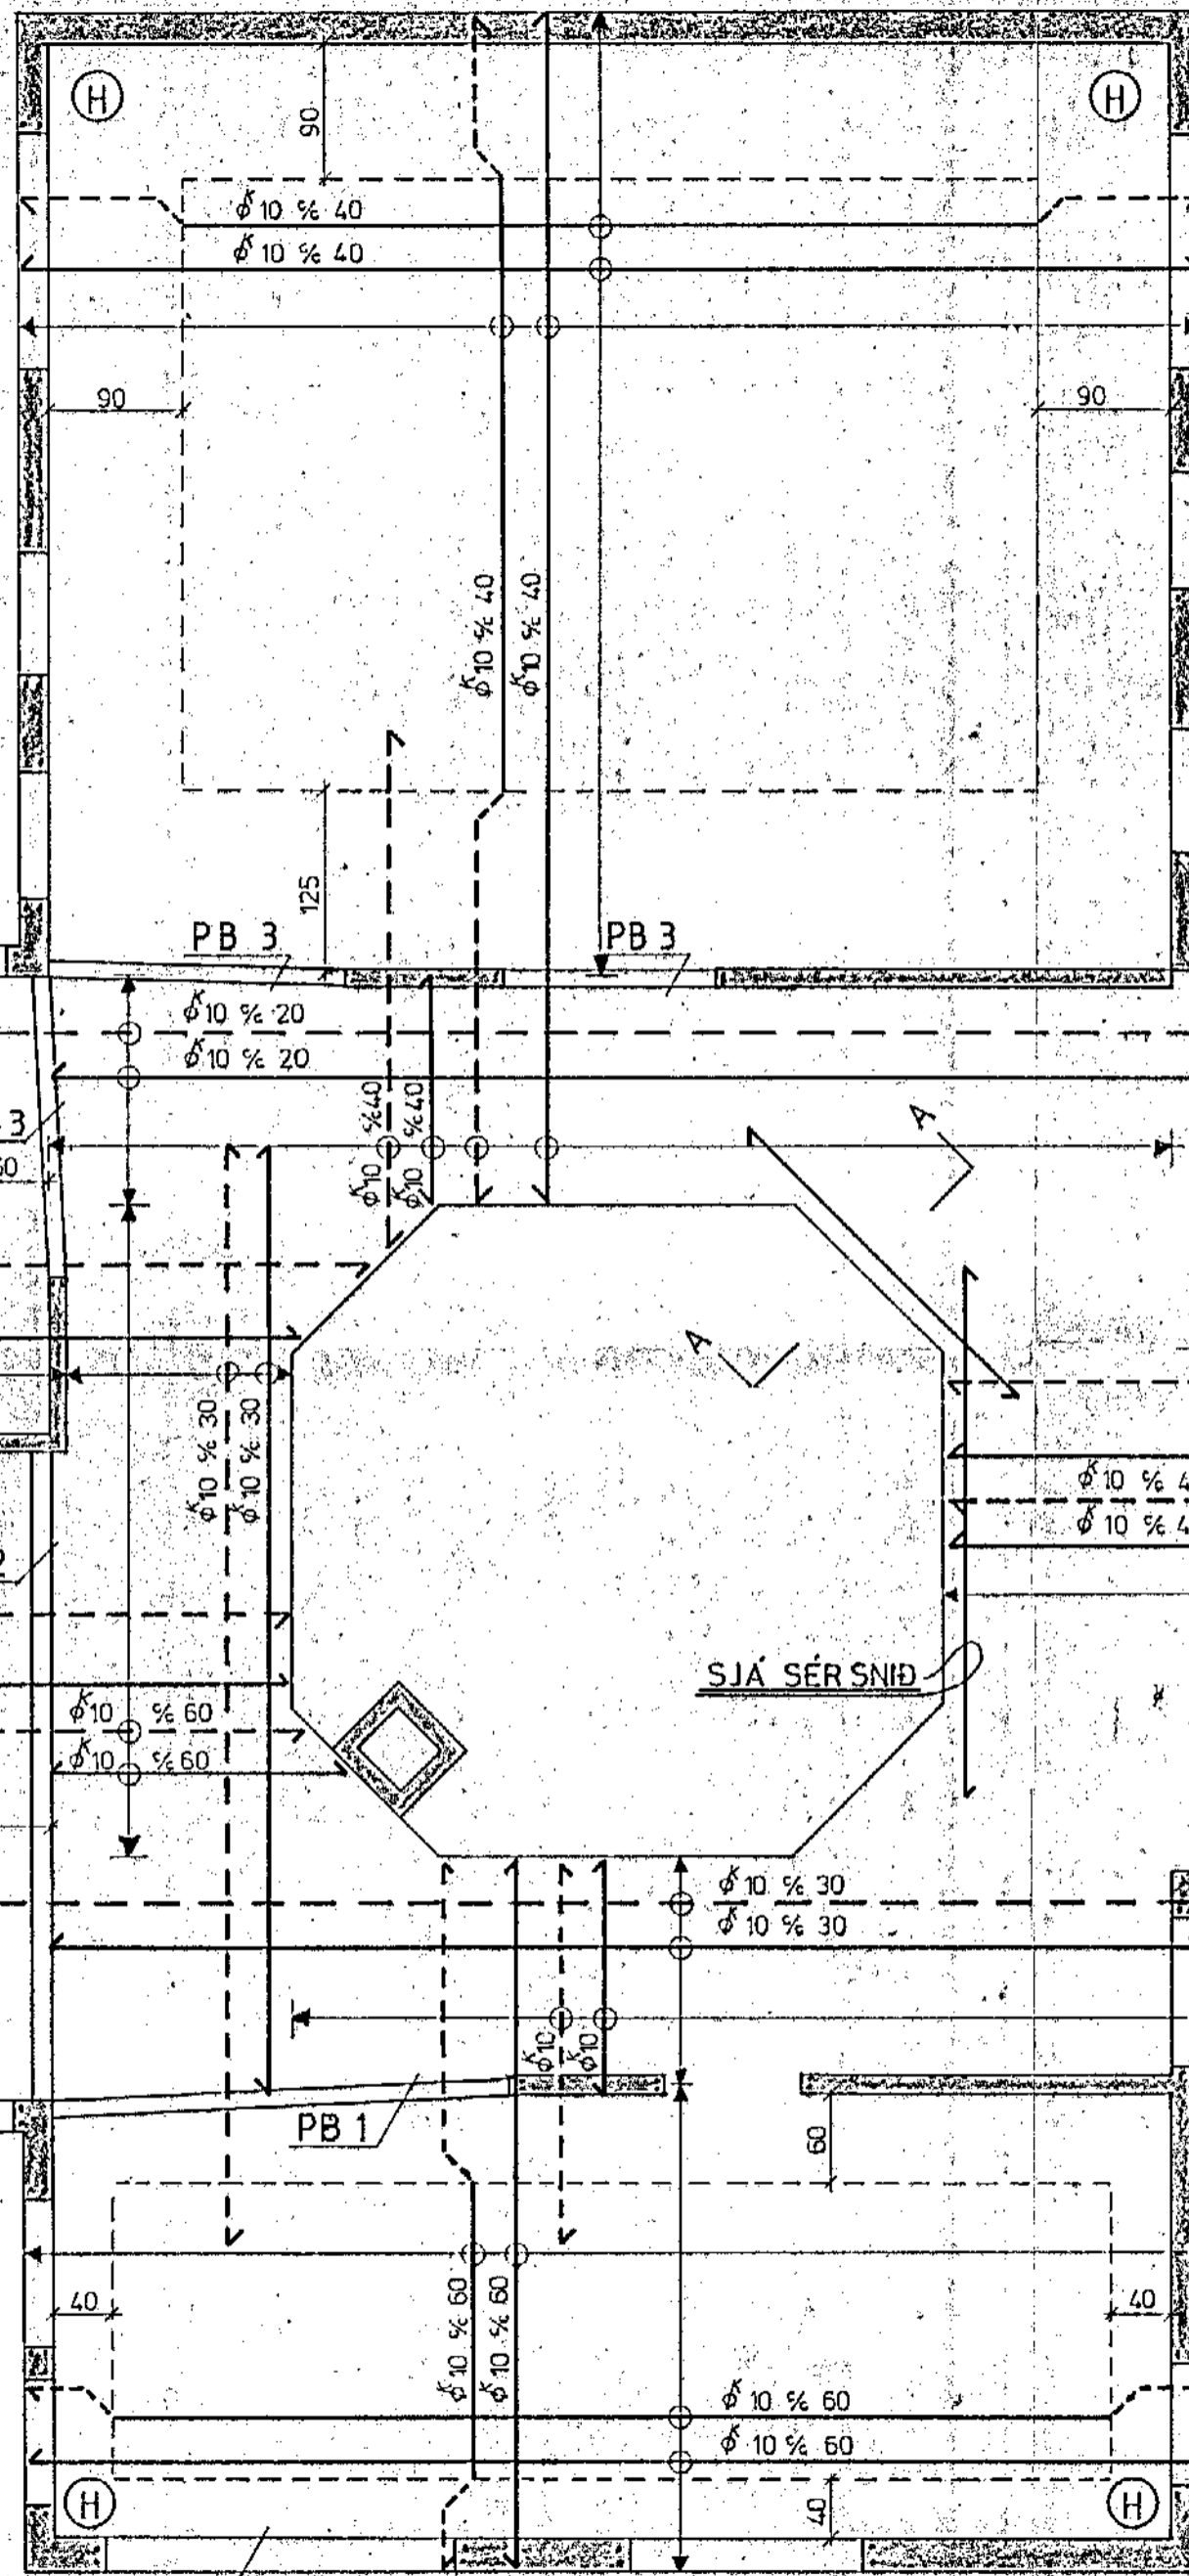


ÞAKPLATA GRUNNMYND 1:50

REYKHÁFUR

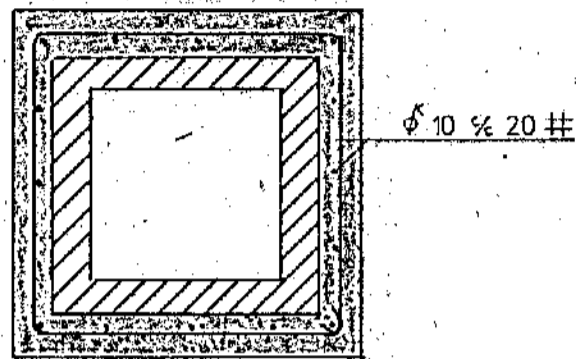


BITAR B 1 SNID 1:20

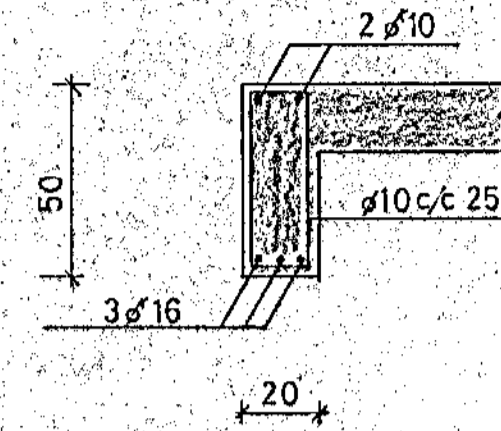

LANGJARN NÁI 65CM ÚT FYRIR OP


BITAR B 2 SNID 1:20

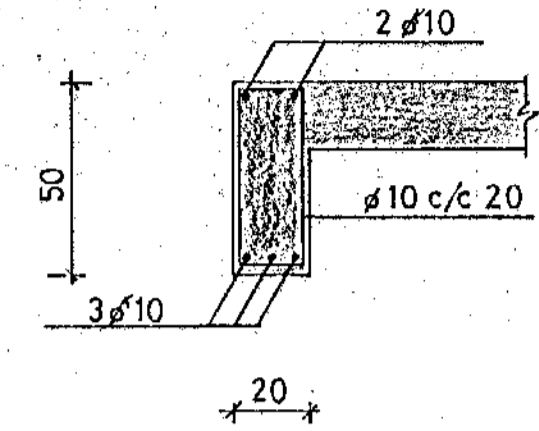


LANGJARN NÁI 50CM ÚT FYRIR OP

SNID A-A 1:20

AUKAJARNLÖGN MED GATÍ

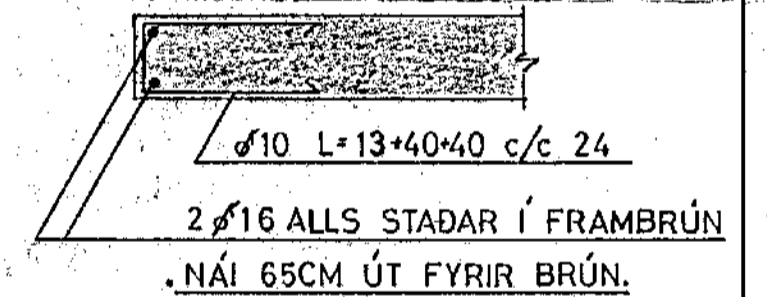

Ⓜ RIFUVÖRN 1:50

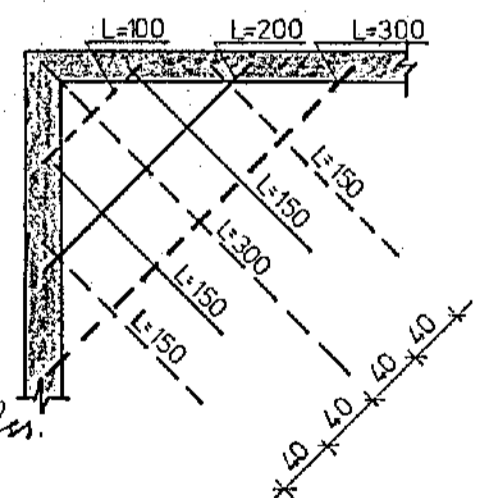


RIFUVARNARJARN ϕ 10 SKULU LÖGD Í HORNUM MERKTUM MED Ⓜ
 --- JARN Í EFRI BRUN PLÖTU
 --- JARN Í NEDRI BRUN PLÖTU

PLÖTUBITAR SNID 1:20

PB 1


PB 2

PB 3

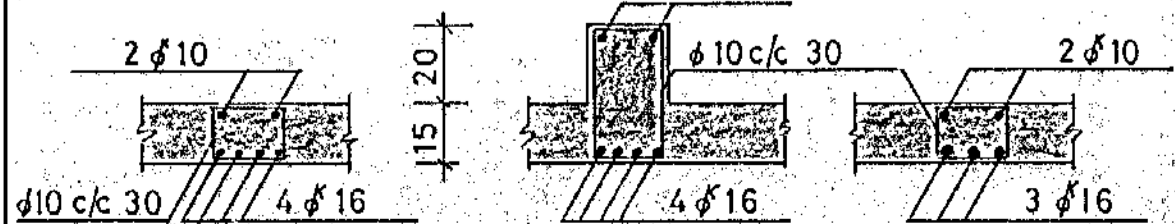

STEYPA S 200
 PLÖTUPYKKT 15
 TENGIJARN MILLI ÚTVEGGS OG PLÖTU
 ER ϕ 10 L=120 % SAMA OG MÖSKVI Í PLÖTU.

JARNLÖGN MEDFRAM OPUM OG GLUGGUM

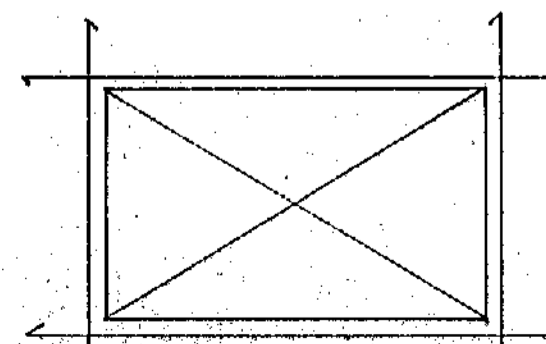

ÖLL JARN ERU 2 ϕ 10 NEMA ANNAD SE TEKID FRAM OG NÁI 50CM ÚT FYRIR OP.



GRENIBERG 9 HAFNARFIRÐI	VERK	BL.NR.
JARNLÖGN ÞAKPLÖTU, VEGGIR, BITAR, SNID.	HAFNARF JÚLÍ '85 Mkv. 1:50 1:20	1.2. REIKN VB/HH TEIKN VB/HH H.P.
VERKER/ÆDISTOFA HALLDÓRS HANNESSONAR SUDURGÓTU 14 HAFNARFIRÐI Sími: 54355		