


SPERRA 50x175 BOLTAST Á VEGG MEÐ 12 MM BOLTUM %600.


SPERRA 50x175 BOLTAST Á VEGG MEÐ 12 MM BOLTUM %600.

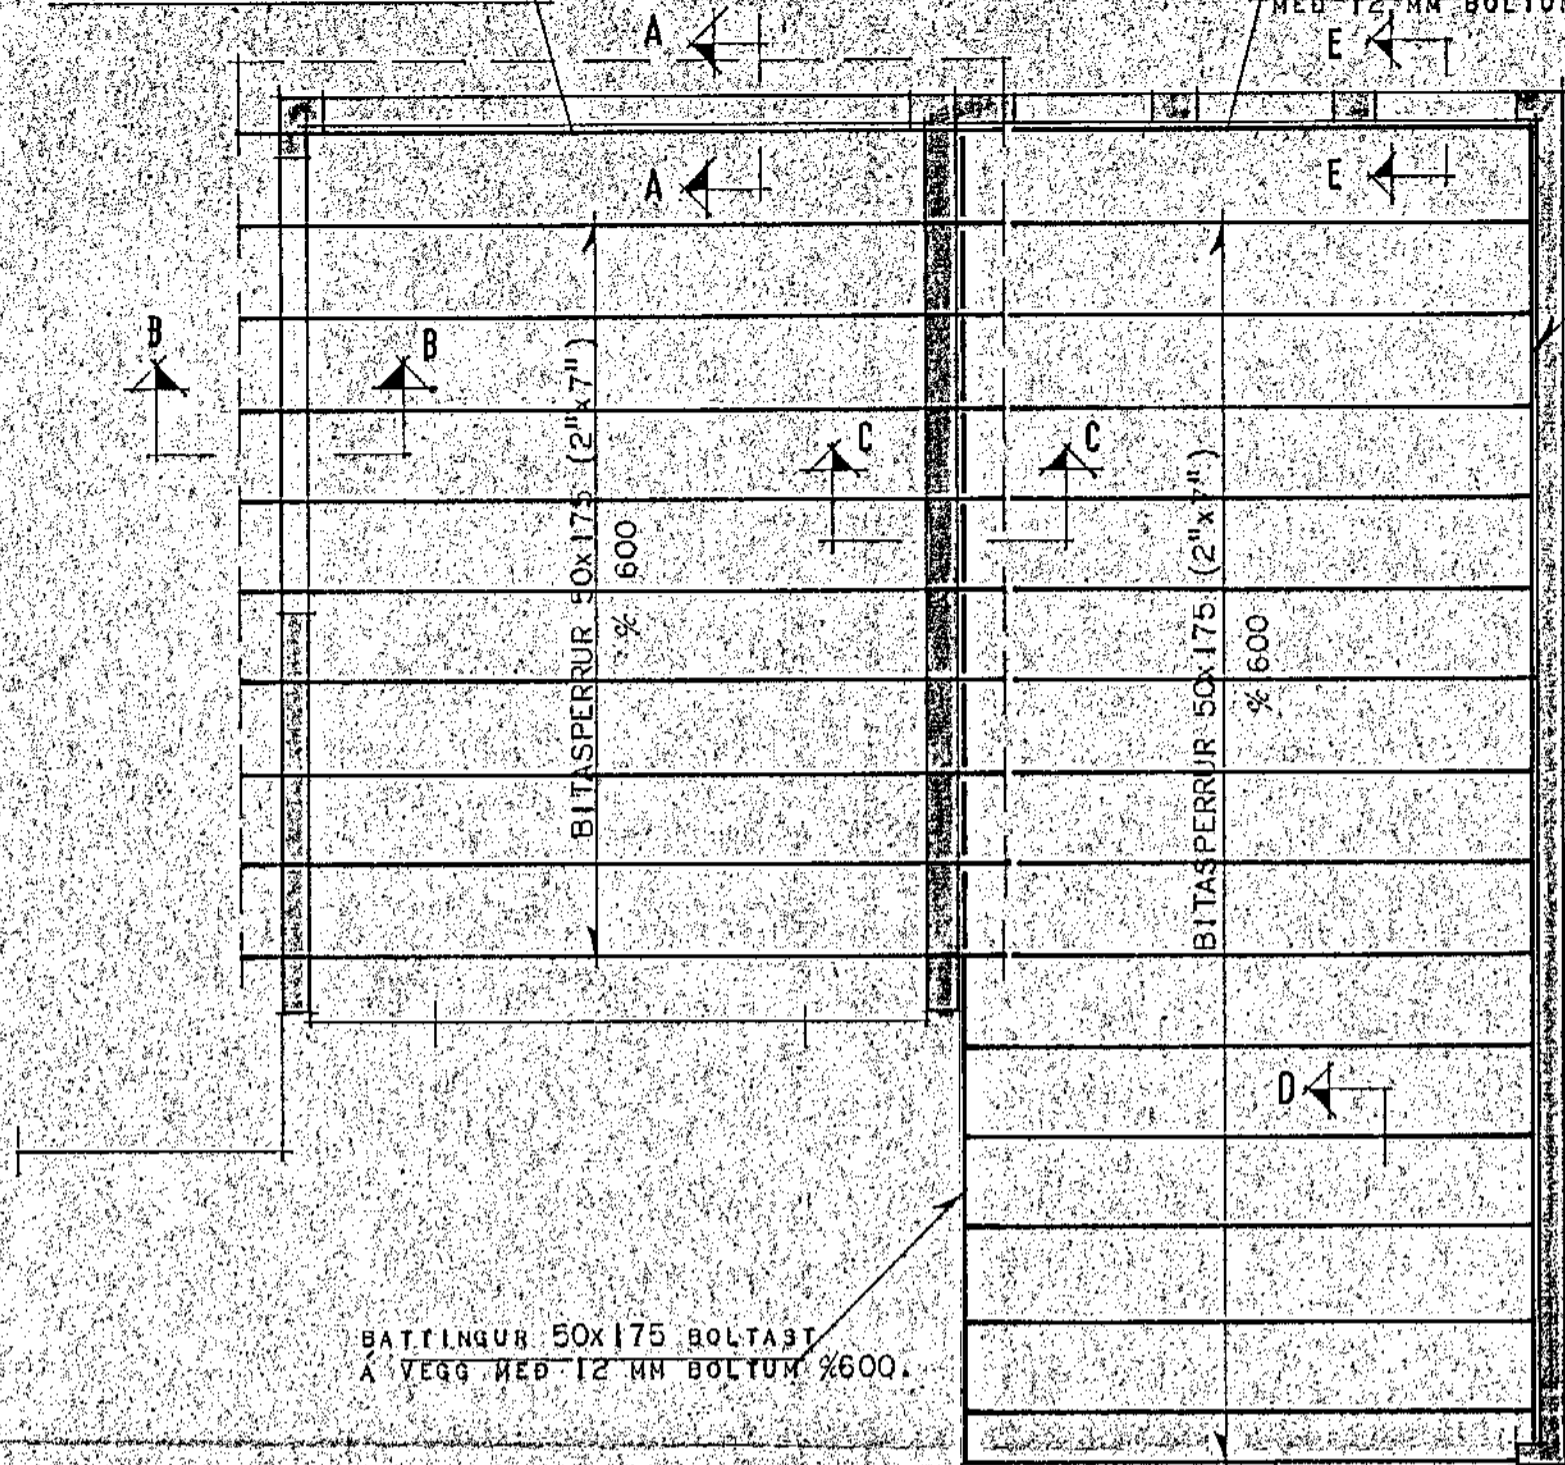

BATTINGUR 50x175 BOLTAST Á VEGG MEÐ 12 MM BOLTUM %600.


BATTINGUR 50x175 BOLTAST Á VEGG MEÐ 12 MM BOLTUM %600.

snid A-A

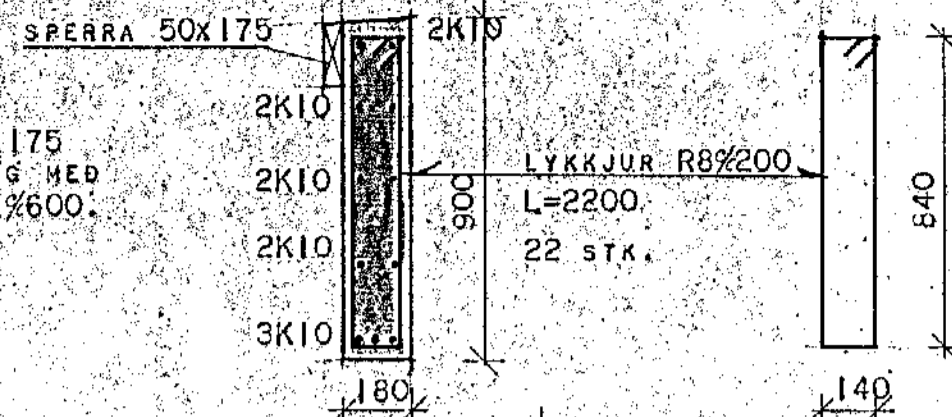

snid B-B


LYKKJUR K8 L=1100 BEYGDAR YFIR SPERRUR OG OFANÍ VEGG.

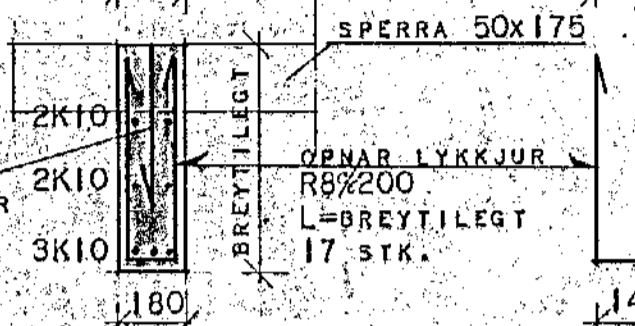

snid C-C

12 MM BOLTAR %600.

BATTINGUR 50x175

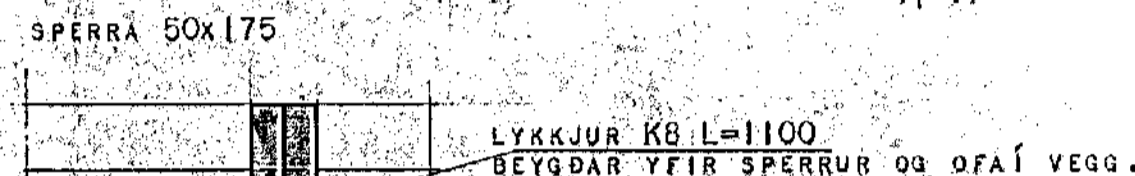

BATTINGUR 50x175

SPERRA 50x175

SPERRA 50x175

FESTING SPERRU VÍÐ

BATTING:

deili a GALVANISERAÐUR BJALKASKÖR

"BMF" FORM 320,51x135,


NEGLING Í SPERRU: 5 STK. 40/40 KAMBSAUMUR,

NEGLING Í BATTING: 2x7STK. 40/40 KAMBSAUMUR,

TYP A

"BMF" FORM 380,100x140

TYP A

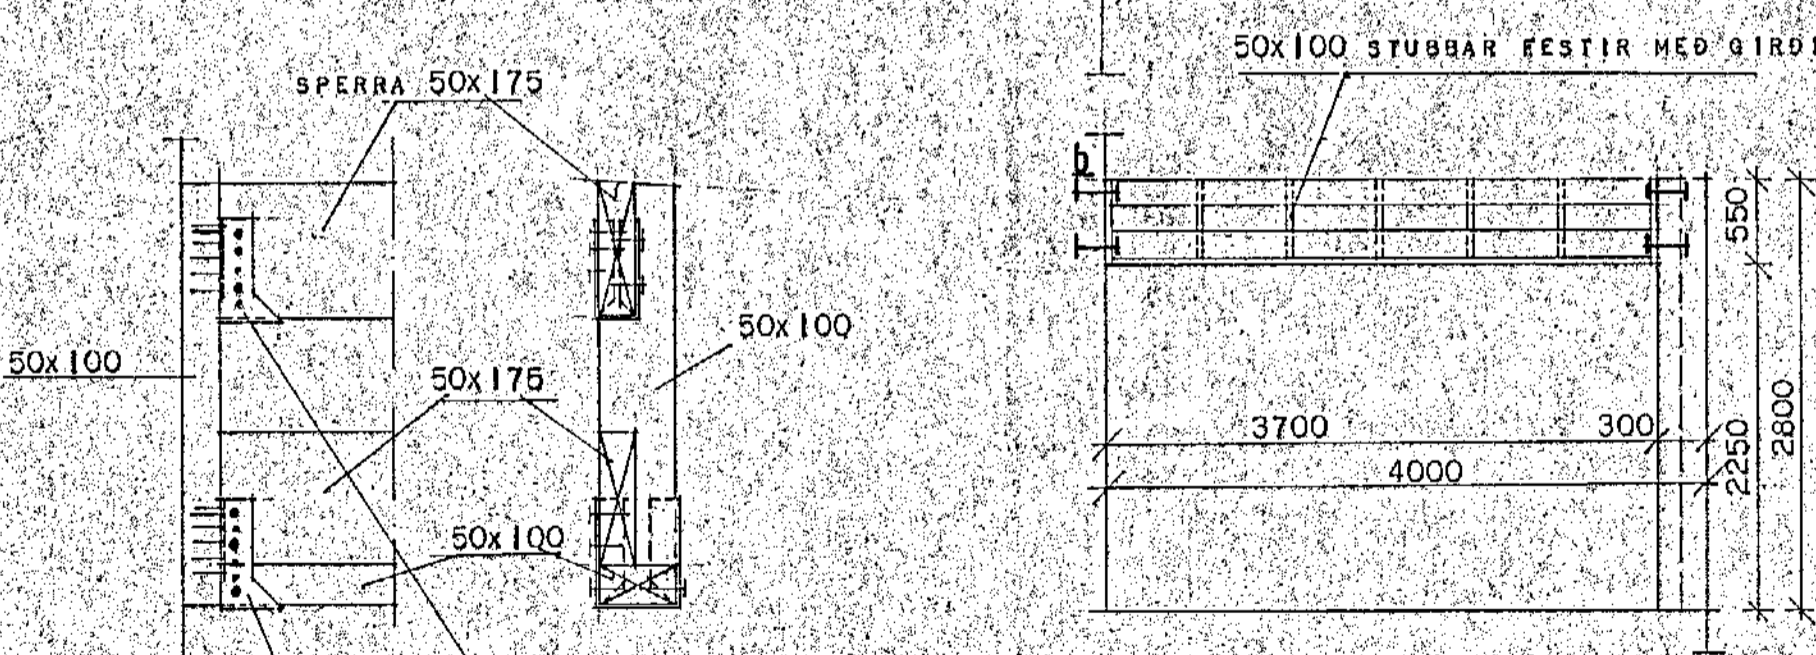


deili b



FESTING TIMBURVEGGS YFIR BÍLSKÚRSÓPI VÍÐ VEGG:

GALVANISERAÐUR BJALKASKÖR
"BMF" FORM 320,48x136, TYP A. (MEÐ INNBEYGDÁ FLANSA)
NEGLING Í SPERRU: 5 STK. 40/40 KAMBSAUMUR
NEGLING Í 50x100: 2x7STK. 40/40 KAMBSAUMUR.

GALVANISERAÐUR BJALKASKÖR
"BMF" FORM 380,100x140, TYP A. (MEÐ INNBEYGDÁ FLANSA)
NEGLING Í 50x100: 2 STK. 40/40 KAMBSAUMUR
NEGLING Í 50x175: 3 STK. 40/40 KAMBSAUMUR
NEGLING Í 50x100: 2x7 STK. 40/40 KAMBSAUMUR.

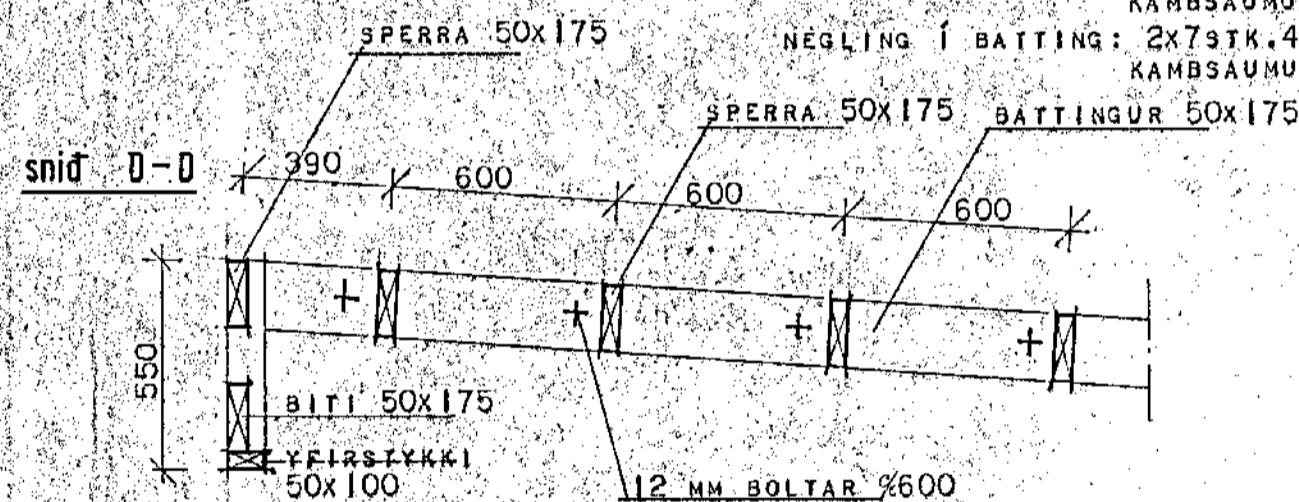

snid E-E

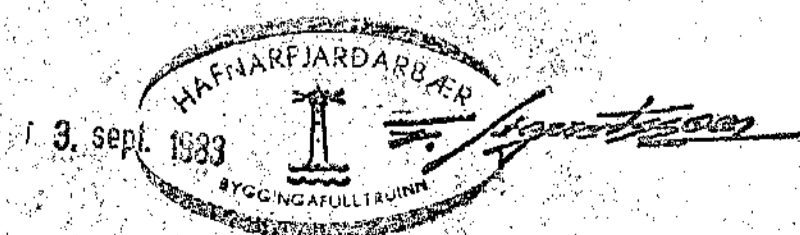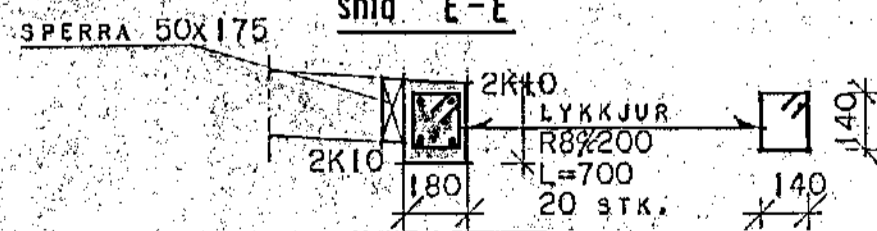

SKÝRINGAR:

STEYPUGÆÐI SÉU S200 SAMKVÆMT ÍSLENSKUM STAÐLI ÍST 10. SIGMAL STEYPU SÉ 50-100 MM.

BENDISTÁL ER KAMBSTÁL K940 MEÐ FLÓTSPENNU FY=400 N/MM², AÐKENNT MEÐ K Á TEIKNINGU, OG SLÉTT STÁL ST37 MEÐ FLÓTSPENNU FY=230 N/MM², AÐKENNT MEÐ R Á TEIKNINGU.

VINNA VÍÐ JÁRNALÖGN OG STEYPU SÉ SKY. ÍST 10.

TIMBURGÆÐI SÉU T20 SAMKVÆMT NORSKUM STÖÐLUM NS3470 OG NS3080.

JÁRN Í VEGGJUM:

K10%150 LARÉTT

K10%300 LÖÐRÉTT

BERA SKAL FÚAVARNAREFNI Á ALLA TIMBUR- ENDA OG SAMSKYTTI. BERA SKAL Á TYR UMFERÐIR OG LATA ÞORNA VEL Á MILLI UMFERDA. ÞAR SEM TIMBUR LIGGUR AÐ STEYPU SKAL KOMA TVÖFALT LAG AF ASFALTPAPPA Á MILLI TIMBURS OG STEYPU.

ALLAR JÁRNFESTINGAR, SVO SEM NAGLAR, BOLTAR OG BJALKASKÖR SKULU VERA GALVANISERAÐAR.

BJALKASKÖR	FJÖLDI
"BMF" FORM 320,51x135	28 STK.
"BMF" FORM 320,48x136	2 STK.
TYP A	
"BMF" FORM 380,100x140	2 STK.
TYP A	

ATH:

SPERRUR YFIR STÖFVÍÐBYGGINGU STEYPAÐ FASTAR Í VEGG, OG LYKKJA BEYGD YFIR, EN SPERRUR YFIR BILGEYMSLU FESTAS INNAN Á VEGG Í BATTING, SEM BOLTAST Á VEGG.

ÖLL ÖMERT MÁL ERU Í MM



VERK NR.	9	TEIKN NR.	2,201
----------	---	-----------	-------

HÁABARÐ 12, HAFNARFIRÐI
VIÐBYGGING OG BILGEYMSLA:
JÁRNBENT STEINSTEYPA:
ÞAKVÍÐIR:

HANNAÐ	GJG	STAÐFERT	
REIKNAD	GJG	YFIRFARID	
TEIKNAD	GJG		
KVARD	1:50, 1:20, 1:10.		

Signature