

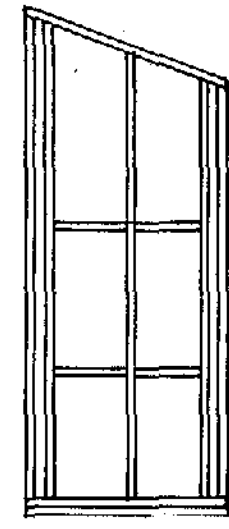
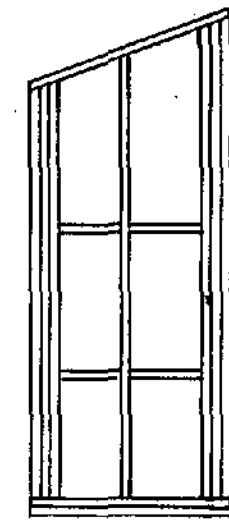
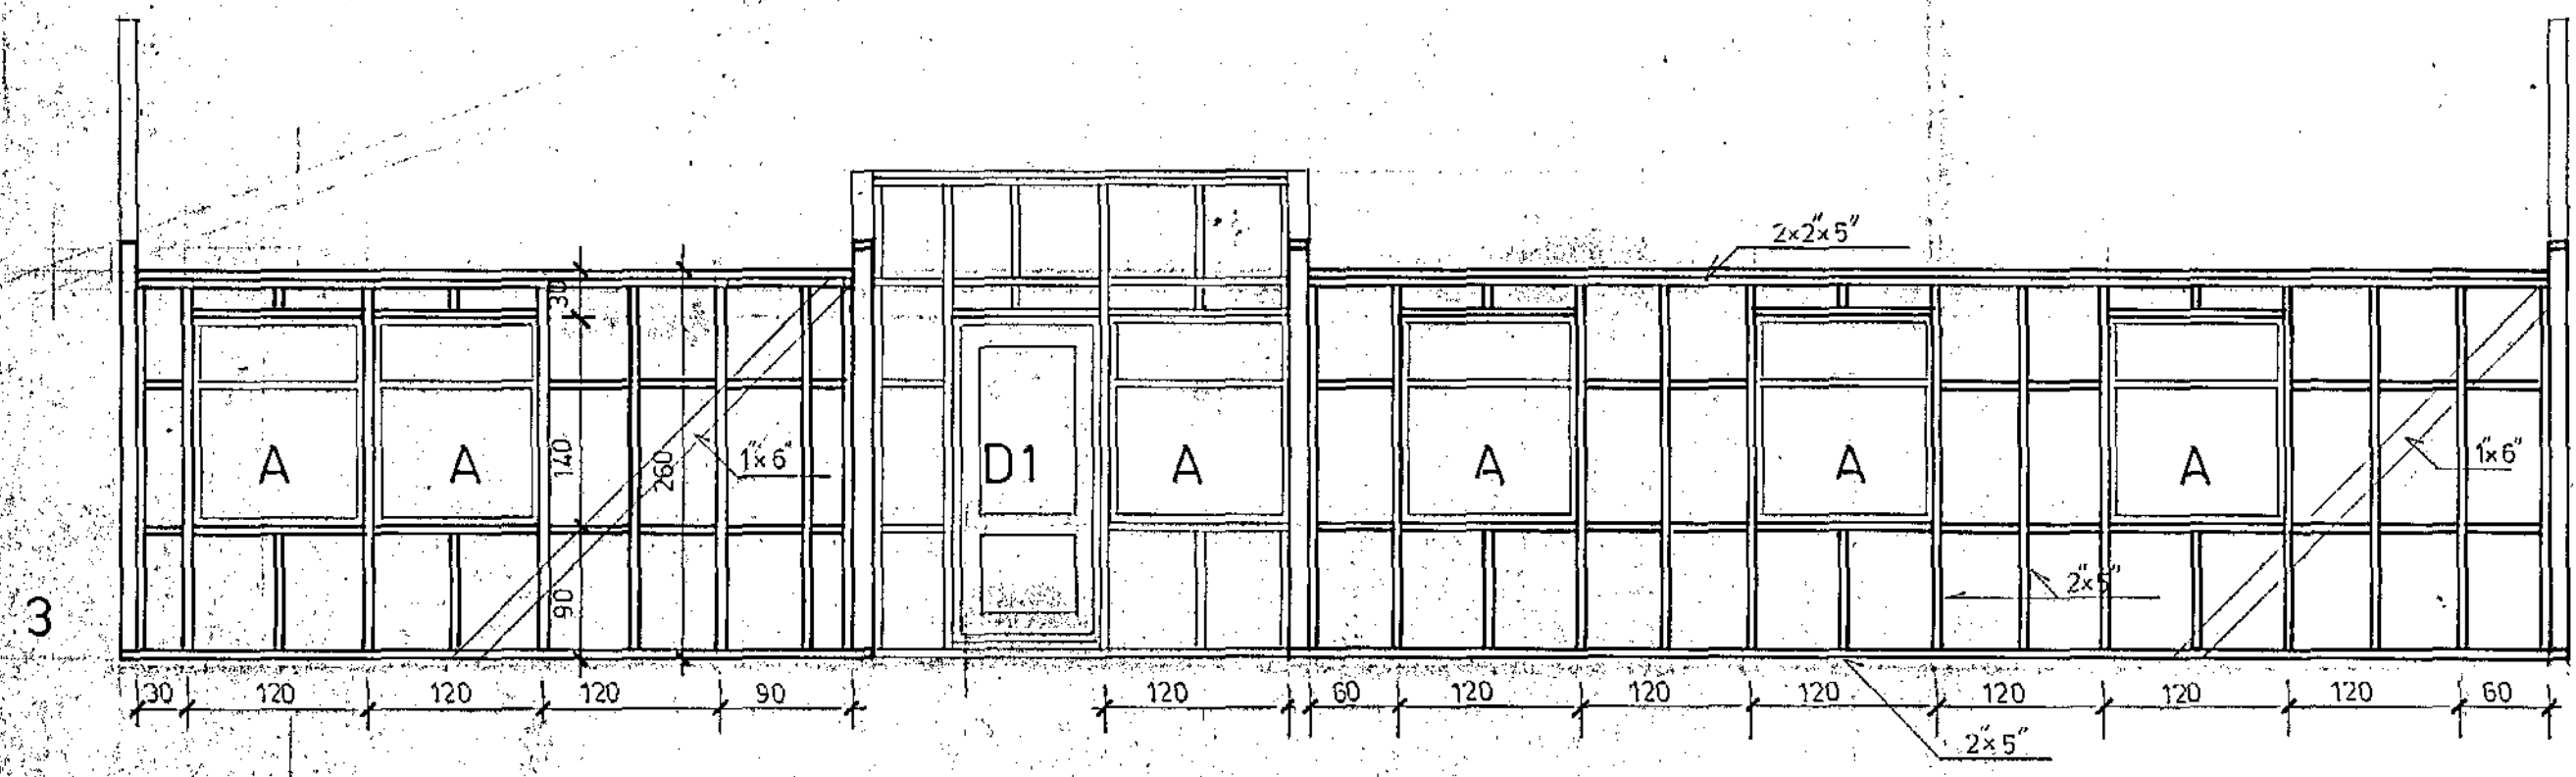


GRINDAREFNI 2x5" NEMA ANNARS SÉ GETIÐ,
 VANDLEGA FÚAVARIÐ.
 KLÆÐNING Á GRIND 12 MM NORÐISÓÐIÐ TRÉTUX
 LOFTRÚMSLEKTUR 22x45 MM UNDIR YSTU KLÆÐNINGU
 SEM ER 13.5 MM FINNFASAD KRÖSSVIÐUR

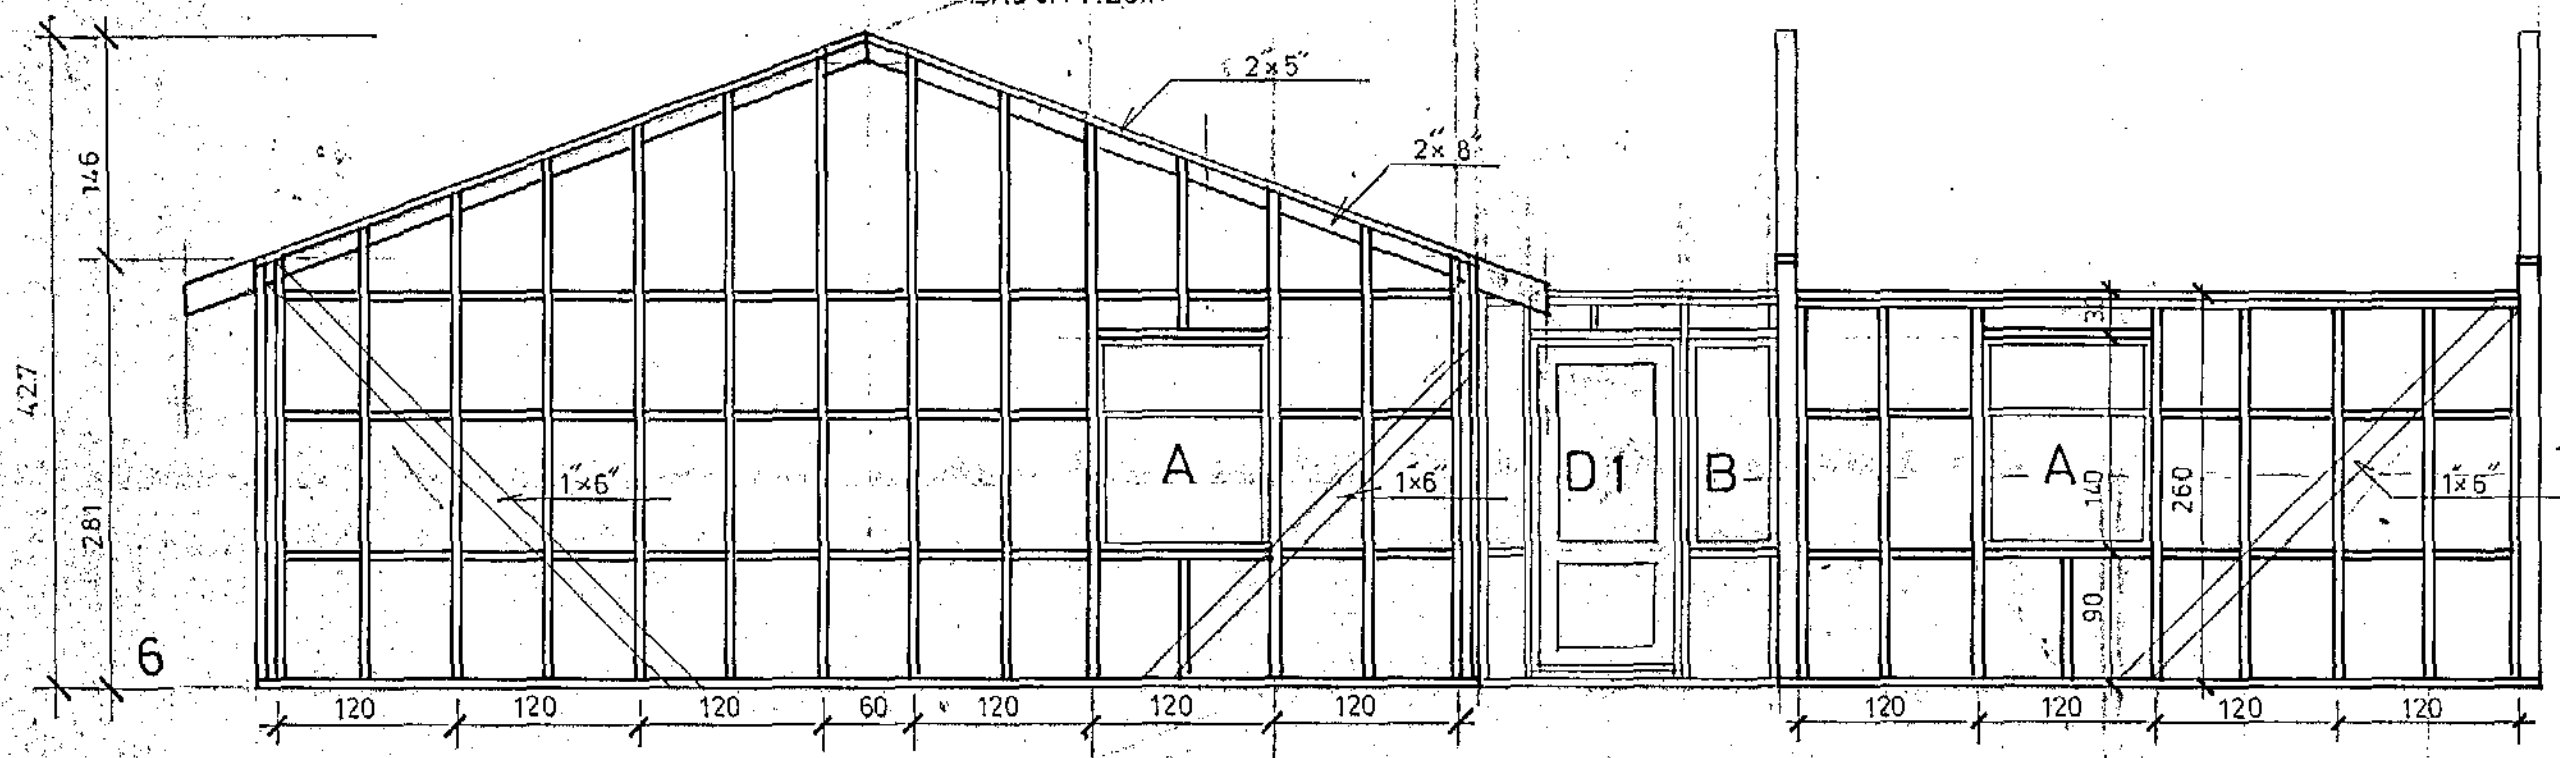

4

5

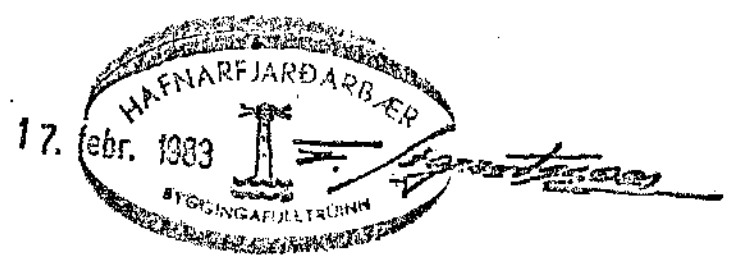

TEIKN TEIKN ÁVIK E. nov. '32	SVEINN G. SVEINSSON Sigurður Sigurðsson BYGGINGARVERKFI. EYGL	BYG
<i>Sveinn</i>	Hálfvörð 13 Höfðabýggjagrandur	VERK NR
		MÆLIKV 1150
		TEIKN NR 14