

SKÝRINGAR

A STEINSTEYPA

- 1 Í UNDIRSTÖÐUR OG PLÖTU Á FYLINGU SKAL NOTA STEYPU Í BROTAÞOLFLOKKI s200 (B 250)
- 2 SIGMÁL STEYPU SKAL VERA 6-8 cm.
- 3 ÖFTINNIHALD SKAL VERA 4-5 %
- 4 ALLA STEYPU SKAL TITRA
- 5 TÁKNAR ÞYKKT PLÖTU Í cm.
- 6 MÓTASMÍÐI OG STEYPUVINNA SKULU EFTIR ÞVI SEM AÐSTÆÐUR LEYFA. FRAMKVÆMD Í SAMRÆMI KRÖFUR ÍSLENSKS STAÐALS ÍST-10
- 7 ALLA MÓTAVÍRA EDA TENGI SKAL HÖGGVA Í 1cm INNI Í VEGG OG HOLUFYLLA SÁRIÐ SÍÐAN SKAL SPRAUTA MURBLÖNDU Á SÖKKULVEGGIN.
- 8 Á VEGGI SEM JARÐVEGUR KEMUR AÐ SKAL BERA FLINTKOTE EDA TILSVARANDI EFNI.
- 9 GÆTA VERÐUR SÉRSTALEGA AÐ ÞVI AÐ GRUNNURINN SÉ HORNRETTUR OG AÐ MURBAULUR SÉU RÉTT STAÐSETTAR
- 10 UM GÖT Í SÖKKULVEGGI, SJÁ BL 211, FRÁRENNSI Í GRUNNI.
- 11 UM RAUFAR Í GÖLFPLÖTU VÆTNSLAGNA, SJÁ TEIKN 111 OG 201


B JÁRNBINDING

- 1 STEYPUSTIRK TARSTÁL ER KAMBSTÁL KS 40, MERT K, Á TEIKNINGUM STEYPUSTIRKTARSTÁL, MERKT R, ER ST 37.
- 2 ÞVERMÁL JÁRNA ER TILTEKIÐ Í MILLIMETRUM, K 10 C 30 TÁKNAR JÁRNANET ÚR 10mm, KAMBSTÁLI LAGT Í MIÐJA PLÖTU (EDA VEGGI), MÖSKVASTÆRD 30cm FRÁ MIÐJU JÁRNI Í MITT JÁRN.
- 3 Í STAÐ VENJULEGRA BUNÐINNA JÁRNNETA MÁ NOTA STÖÐLUB RAFSODIN NET OG SKAL GERÐ ÞEIRRA HAÐ SAMÞYKKI BYGGINGA-FULLTRÚA
- 4 LANGJÁRN Í SÖKKLUM OG VEGGJUM SKAL VÍXILLEGOJA Á HORNUM, SÉ ANNARS EKKI GETIÐ.
- 5 SKEYTILENGDIR JÁRNA ERU HÉR SEM SEGIR: K 8 = 40cm
K 10 = 45cm
K 12 = 55cm
- 6 SÖKKULVEGGIR ERU TENGDIR GÖLFPLÖTU MEÐ TENGIJÁRNUM K 10 C 30 cm L = 100.
- 7 STEIPULAG Á JÁRNUM SÉ 3-4 cm. NEMA ANNAÐ SÉ TEIKNAD.
- 8 ÖNEFND MÁL ERU cm. JÁRNASTÆRÐIR Φ ERU Í mm.
- 9 ENDI KAMBSTÁLS ER TÁKNADUR MEÐ →


C JARÐVINNA

- 1 MESTA ÁLAG HÚSS Á JARÐVEG ER 2kg/cm. OG SKAL TRYGGT AÐ UNDIRSTAÐAN ÞOLI ÞAÐ.
- 2 HREINSA SKAL UNÐAN SÖKKULVEGGJUM NIÐURFYRIR ÞAÐ DÝPI SEM FROST GÆTI NÁÐ ca 1,3 FRÁ ENDANLEGU YFIRBORDI.
- 3 ÞEGAR Fyllt ER Í SÖKKUL SKAL EINNIG Fyllt AÐ UTANVERÐU, ÞJAPPA SKAL SAMAN Í 30-50 cm. LÖGUM MEÐ VÉLÞJÖPPU.
- 4 Fyllingarefni SÉ FROSTÞOLIN GRÚS (BÖGGLABERG) OG SKAL KORNA DREIFING, INNAN VIÐURKENNDRA MARKA (ÞJÖPPUNAR, VÆROSTORVGGI)
- 5 VIÐ FYLINGU SKAL GERA RÁÐ FYRIR EINANGRUN SBR TEIKNINGAR.
- 6 FYRIR LÖGNUM SKAL GRAEÐ Í ÞJAPPAÐA FYLINGU.


SNID A-A M 1:10

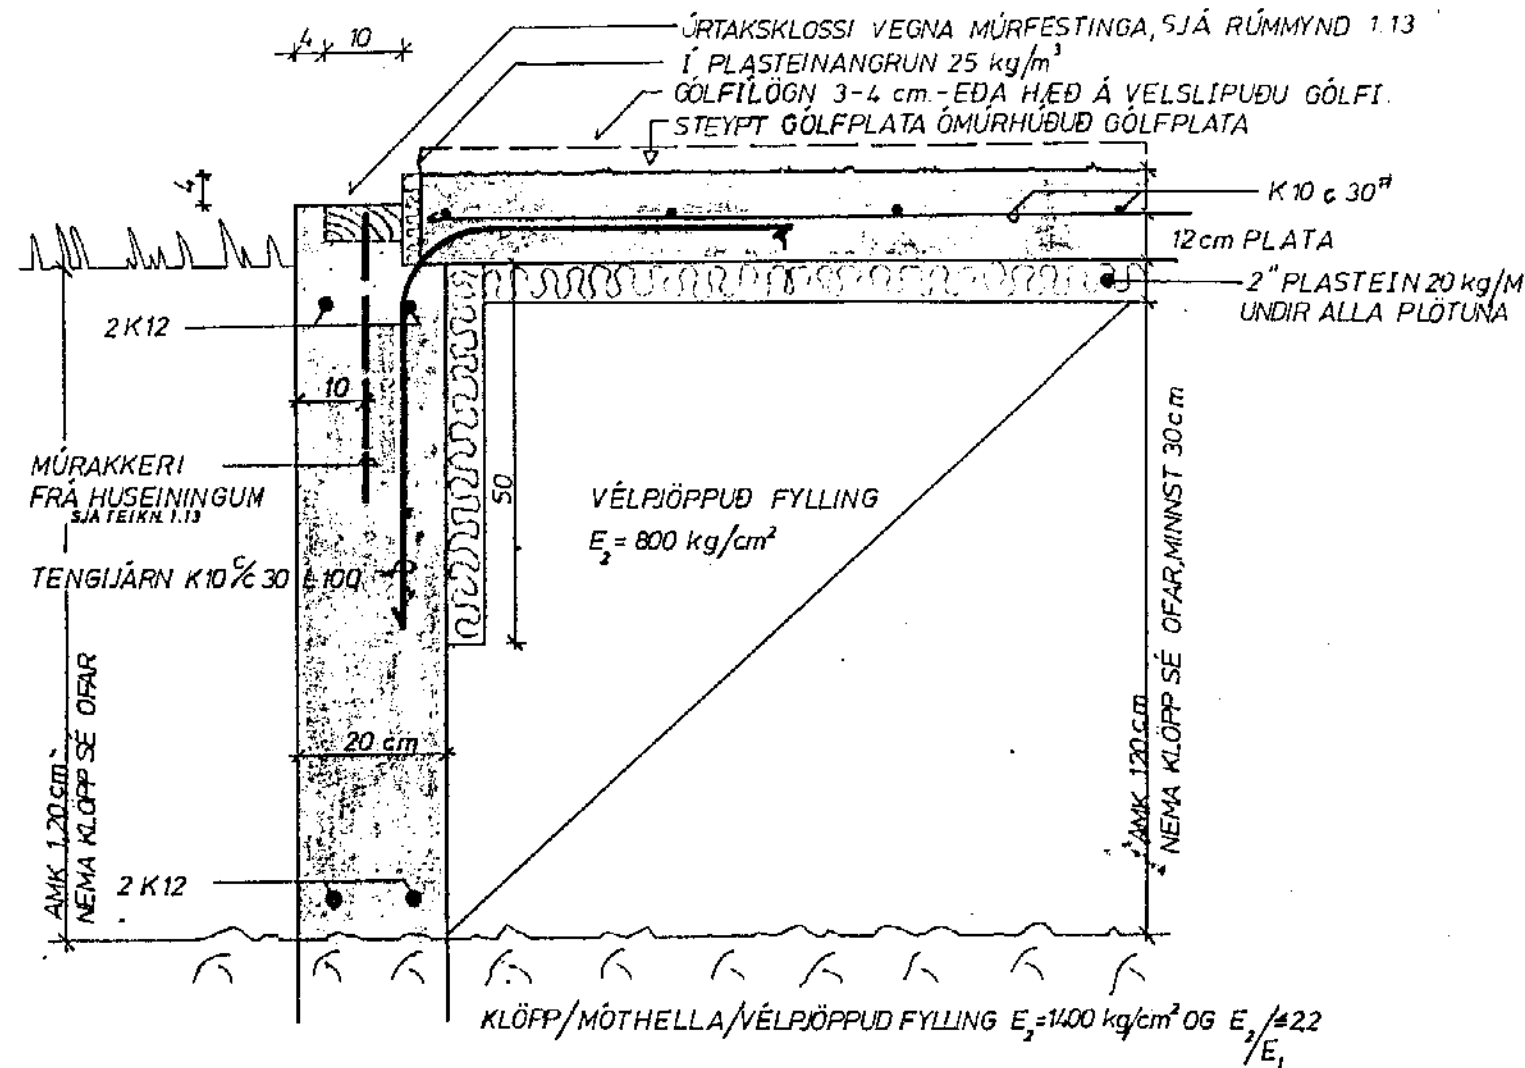


SNID B-B 1:10

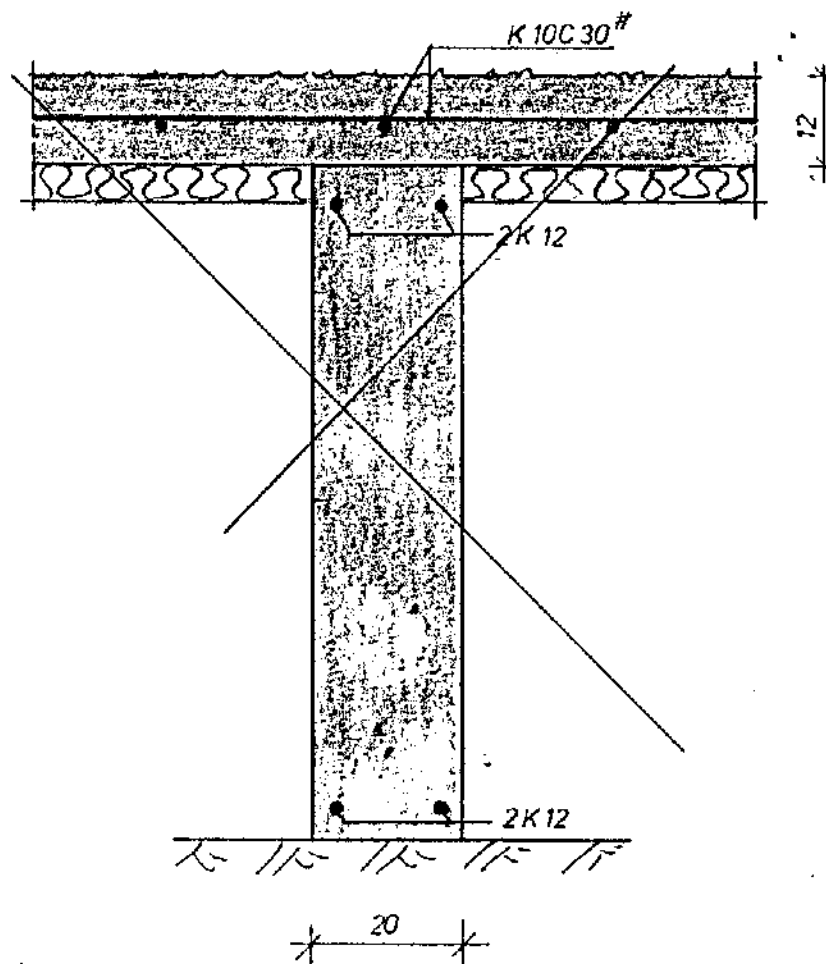

SNID E-E 1:10

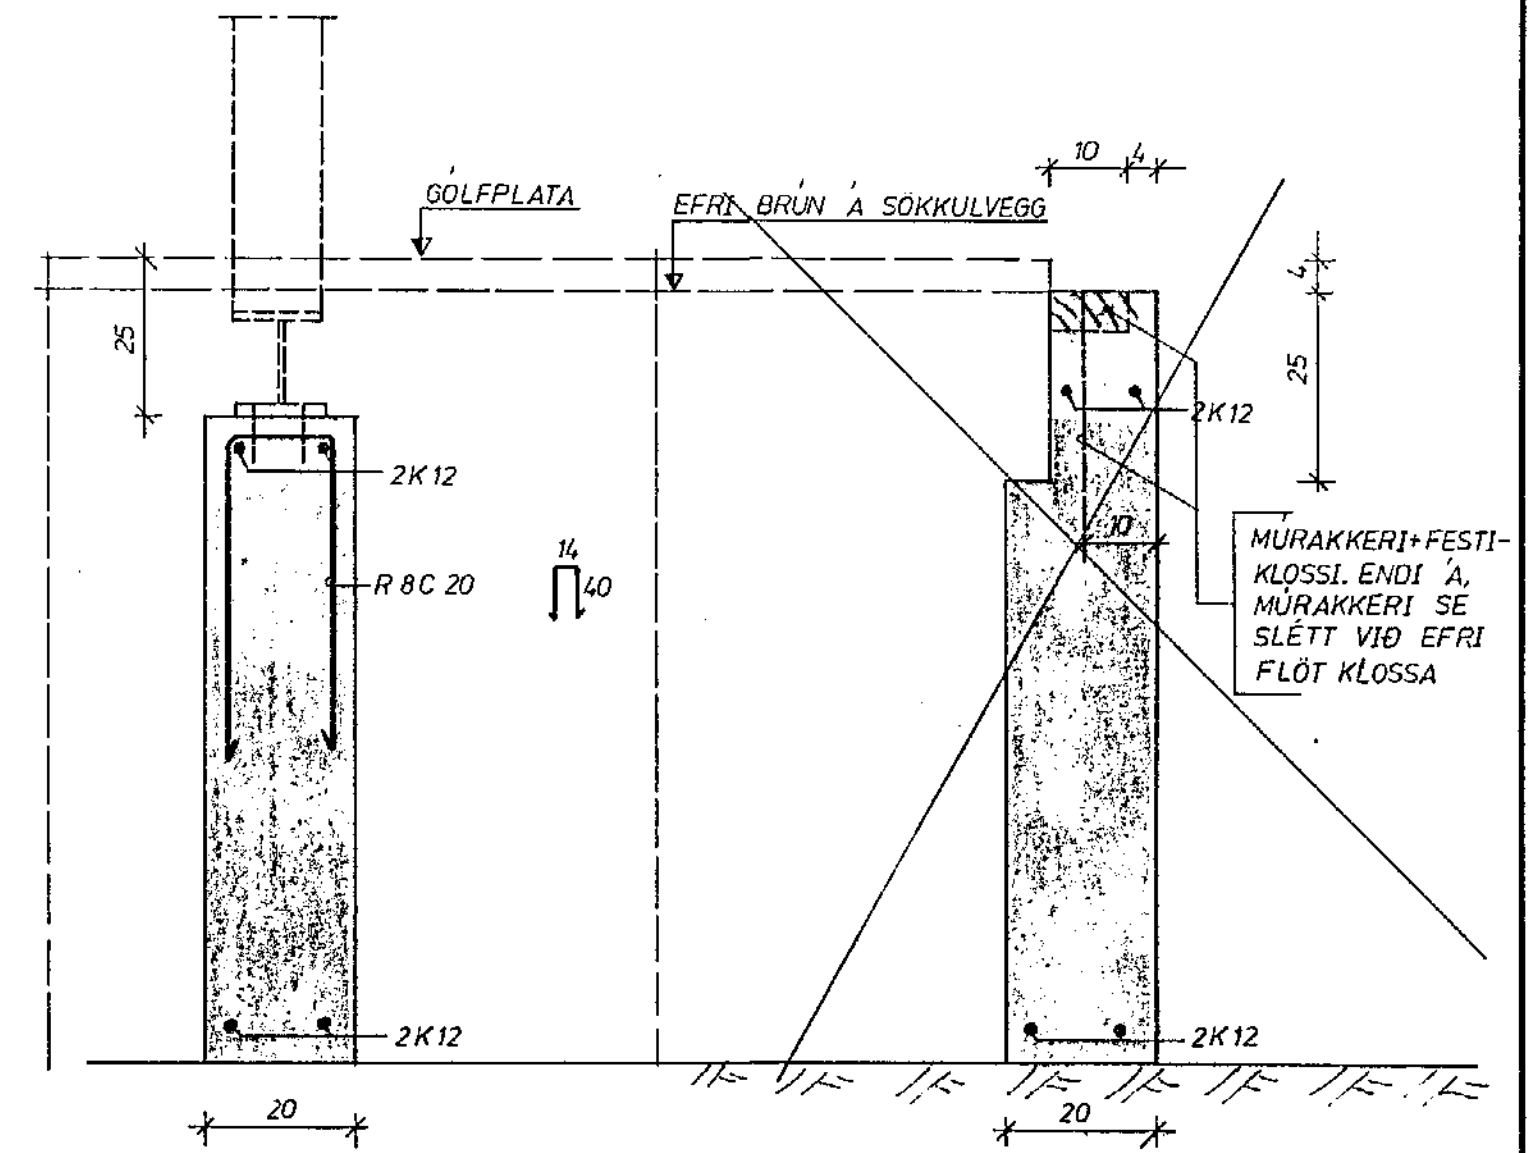

SNID C-C 1:10

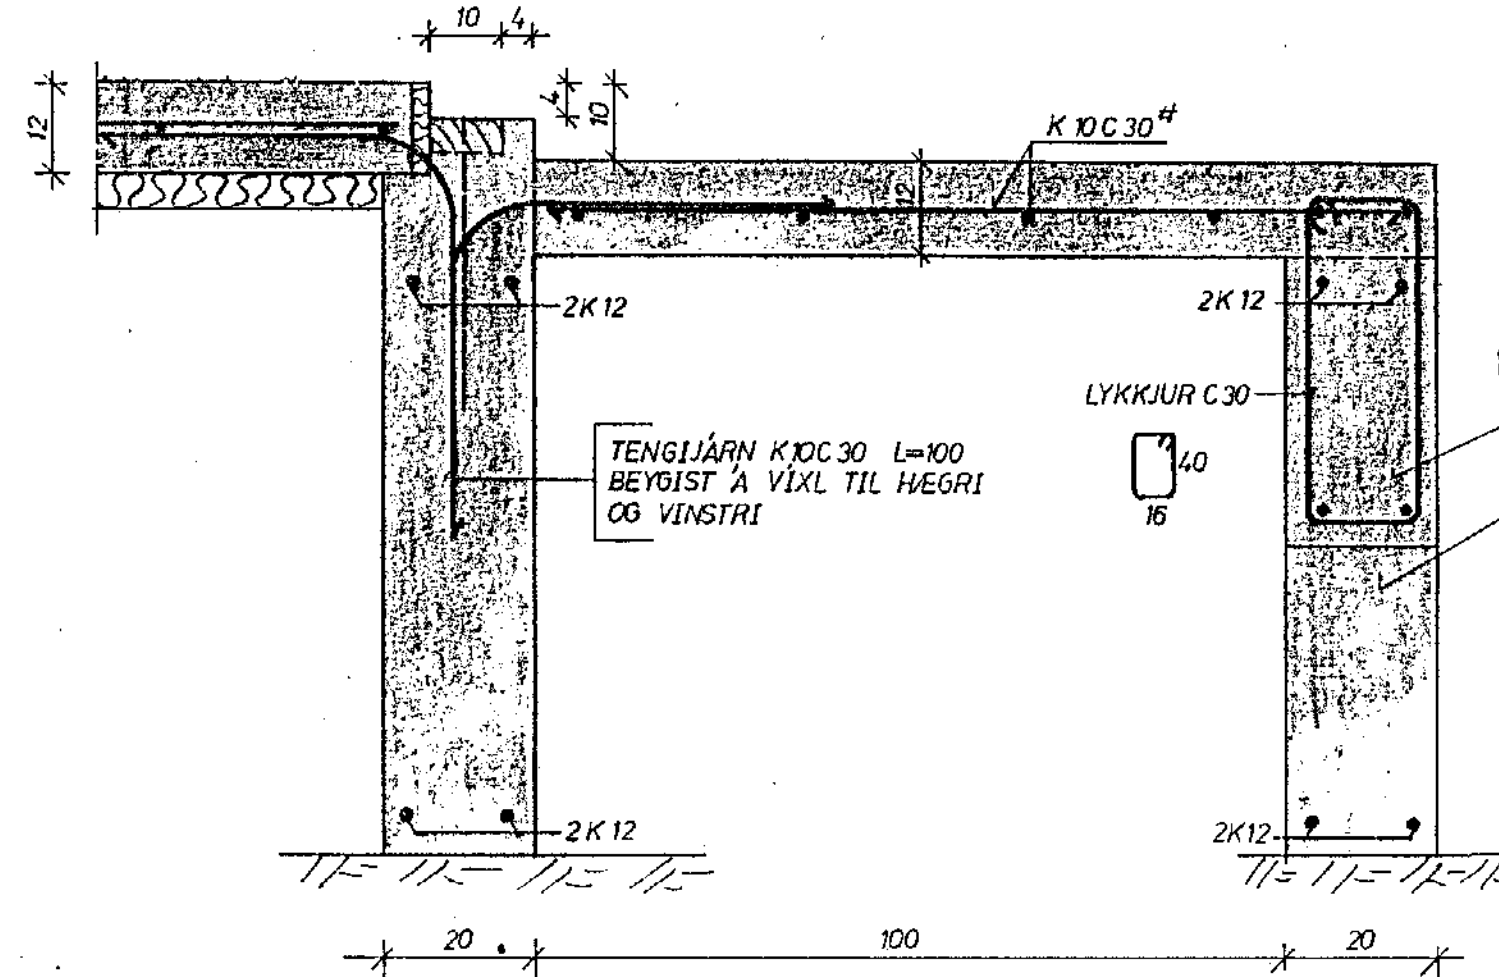

- EF HÆÐ FRÁ PLÖTUBRÚN Í GRUNN-BOTNI
- (A) ER ≥ 1.5M SKAL STEYPA VEGG MEÐ JÁRNUM 2K12 EFST OG NEÐST
 - (B) ER ≥ 1.5 M SKAL STEYPA 50 CM BITA MEÐ LYKKJUM Φ 8 C 30 OG 2 K 12 EFST OG NEÐST

Br.	Dags.	Breyting varbar.
Verkfræðipjónusta Guðmundar Óskarssonar Ráðgefandi verkfræðingar Skipholt 19 Reykjavík Sími 15945		
HÁBARD 15, HAFNARFIRÐI SKÝRINGAR OG UNDIRSTÖÐUR SÉRMYNDIR		
Reykjavík: OKTÓBER 1982		
Rekni	VKO	Kvart 1:10
Vkni	Verk nr	

