



Húsveita nr. 2876 Teikning nr. 2146
 Samþykkt þ. 16-6 1983
 f.h. RAÐVEITU HAFNARFJARDAR
Jens Guen Arnar
 Eftirlitsmaður rannagna

Inntök samþykkt 15.6. 1983
 f.h. RAÐVEITU HAFNARFJARDAR
Albert Þrándsson

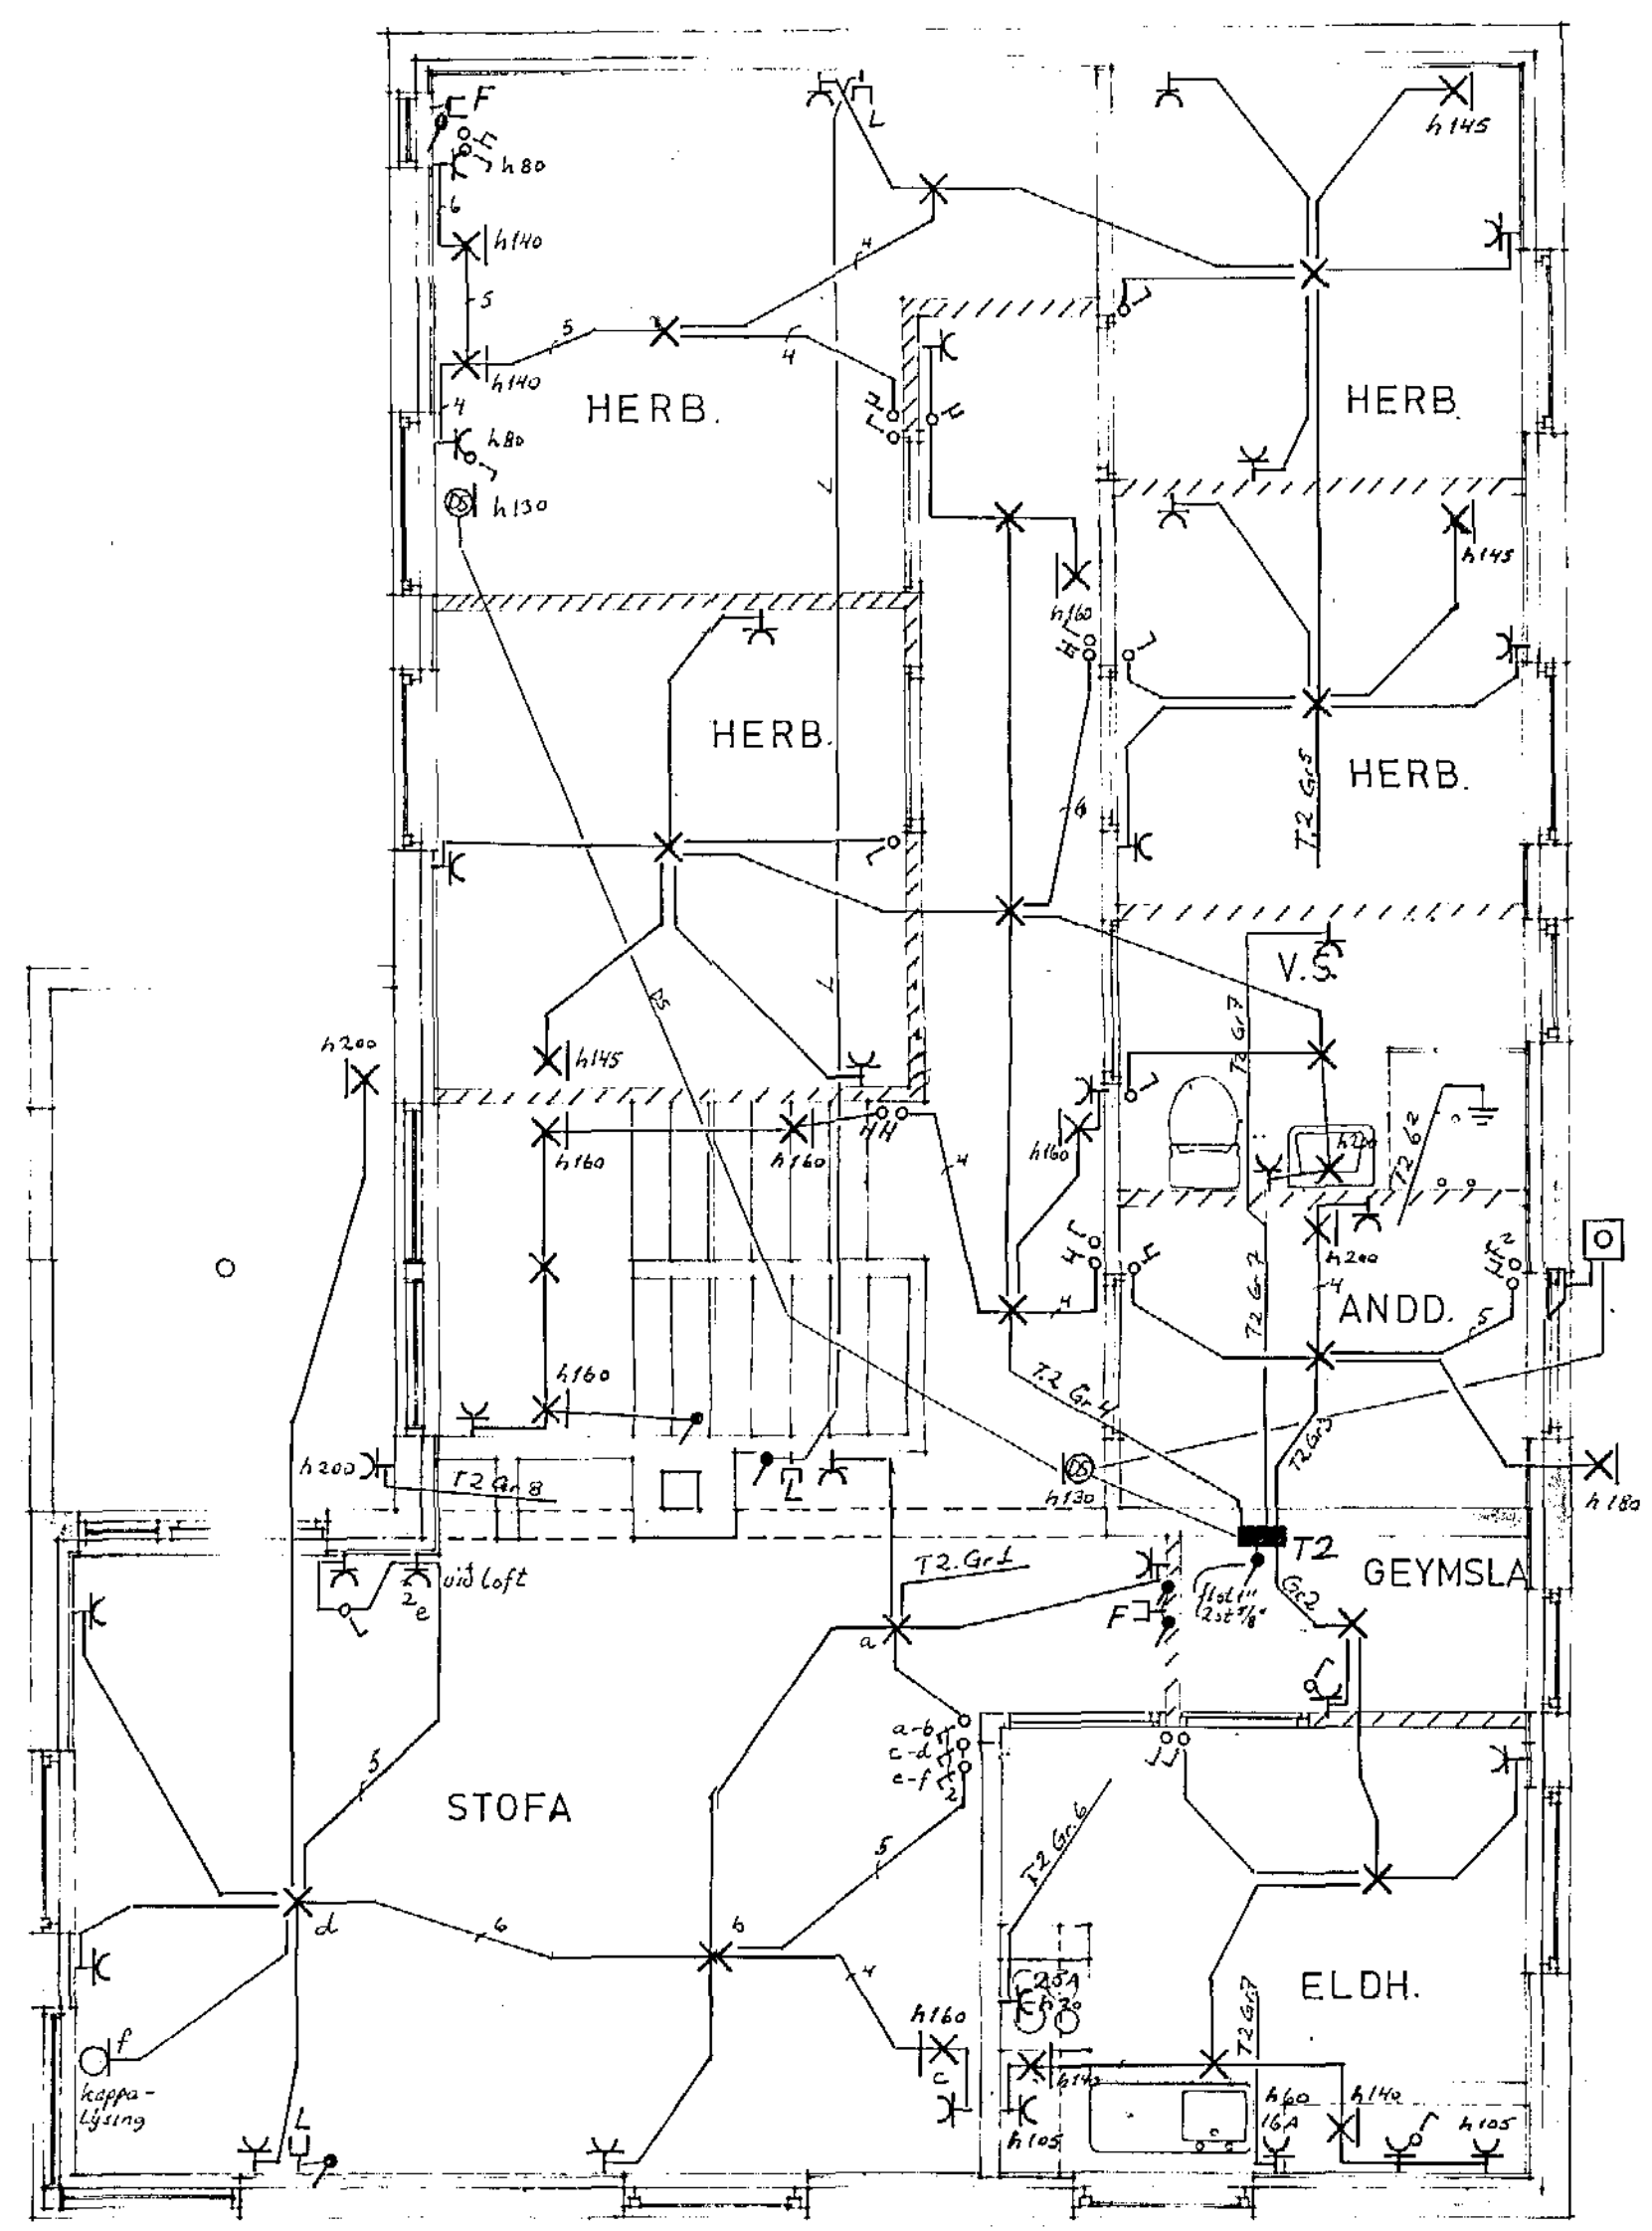

JARDHÆÐ

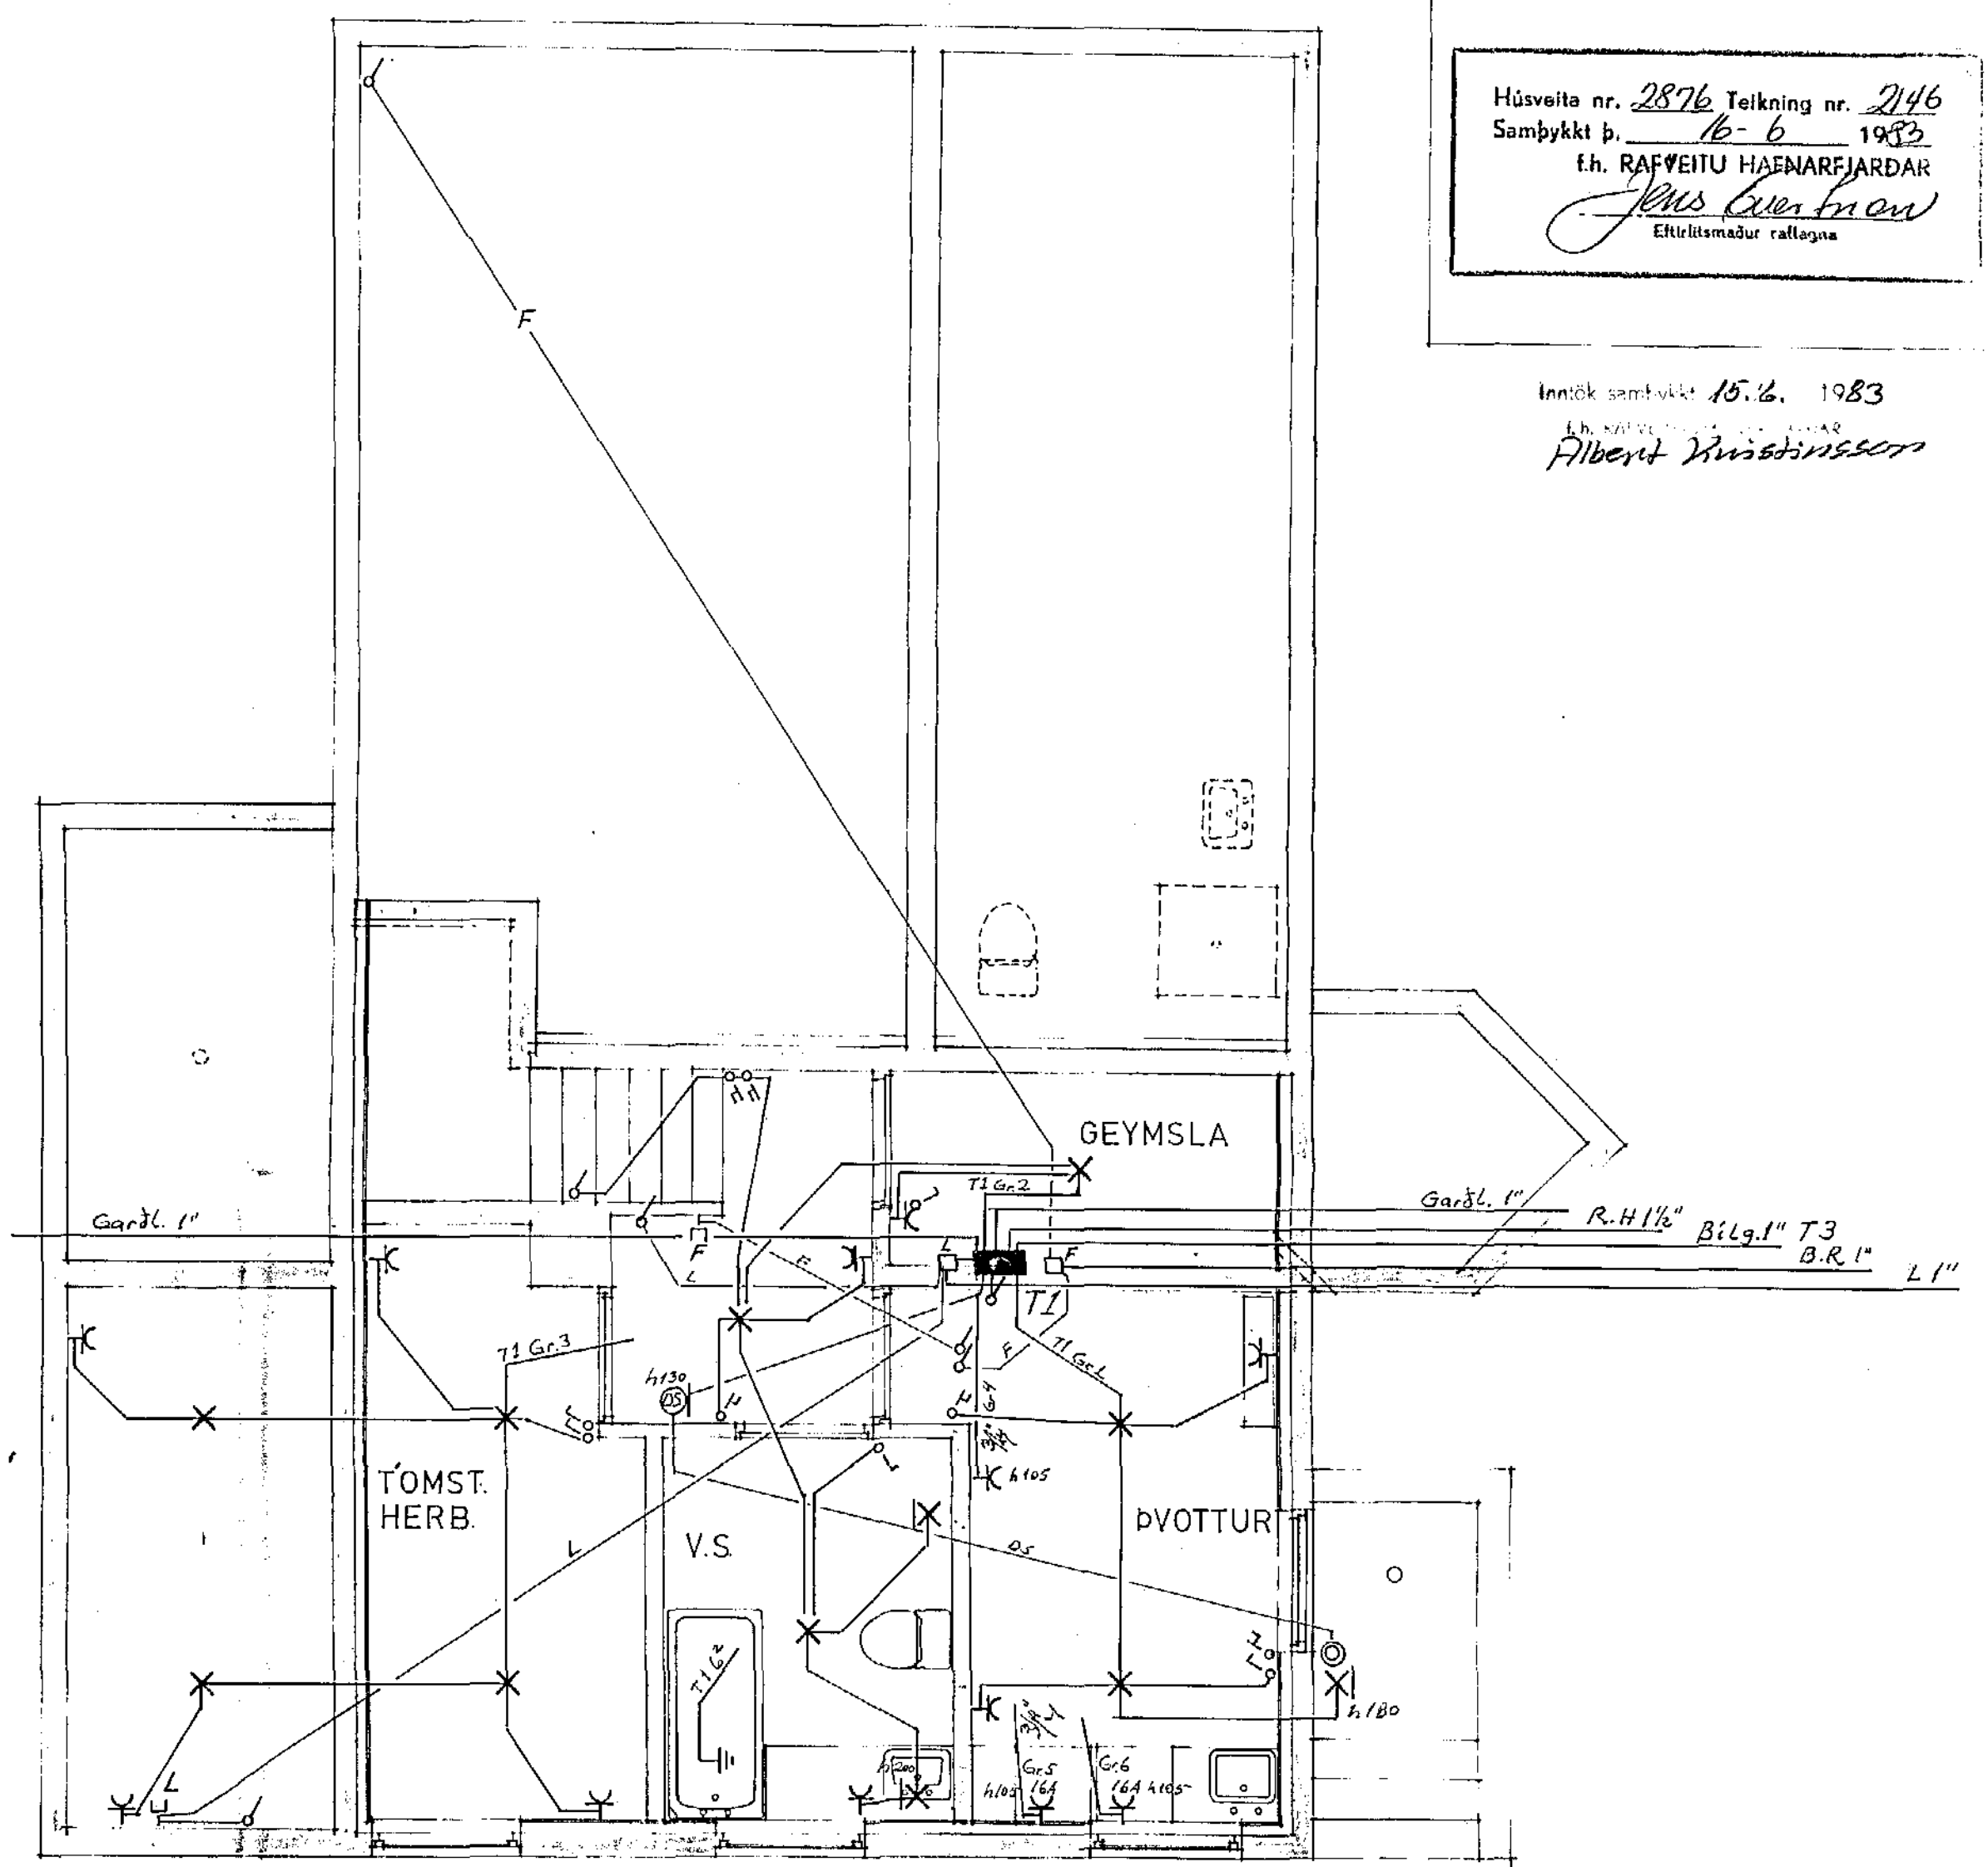

KJALLARI

HÁABARÐ 16 HAFNARFIRÐI

grunnmynd kjallari og jardhæð	ár 1983
	teikn 034
	m.k.v. 1:50
	blað 1 af 3

Þórn G. Þorunnarsson s. 54160