
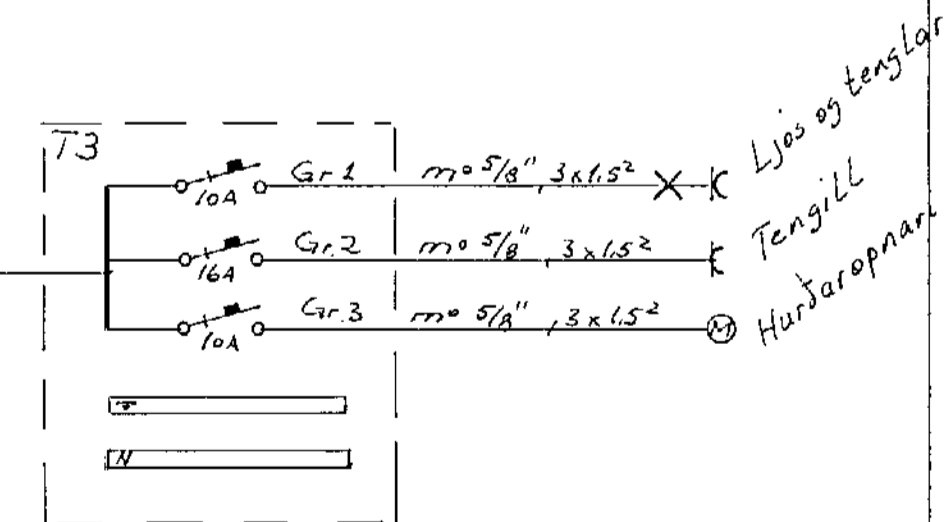
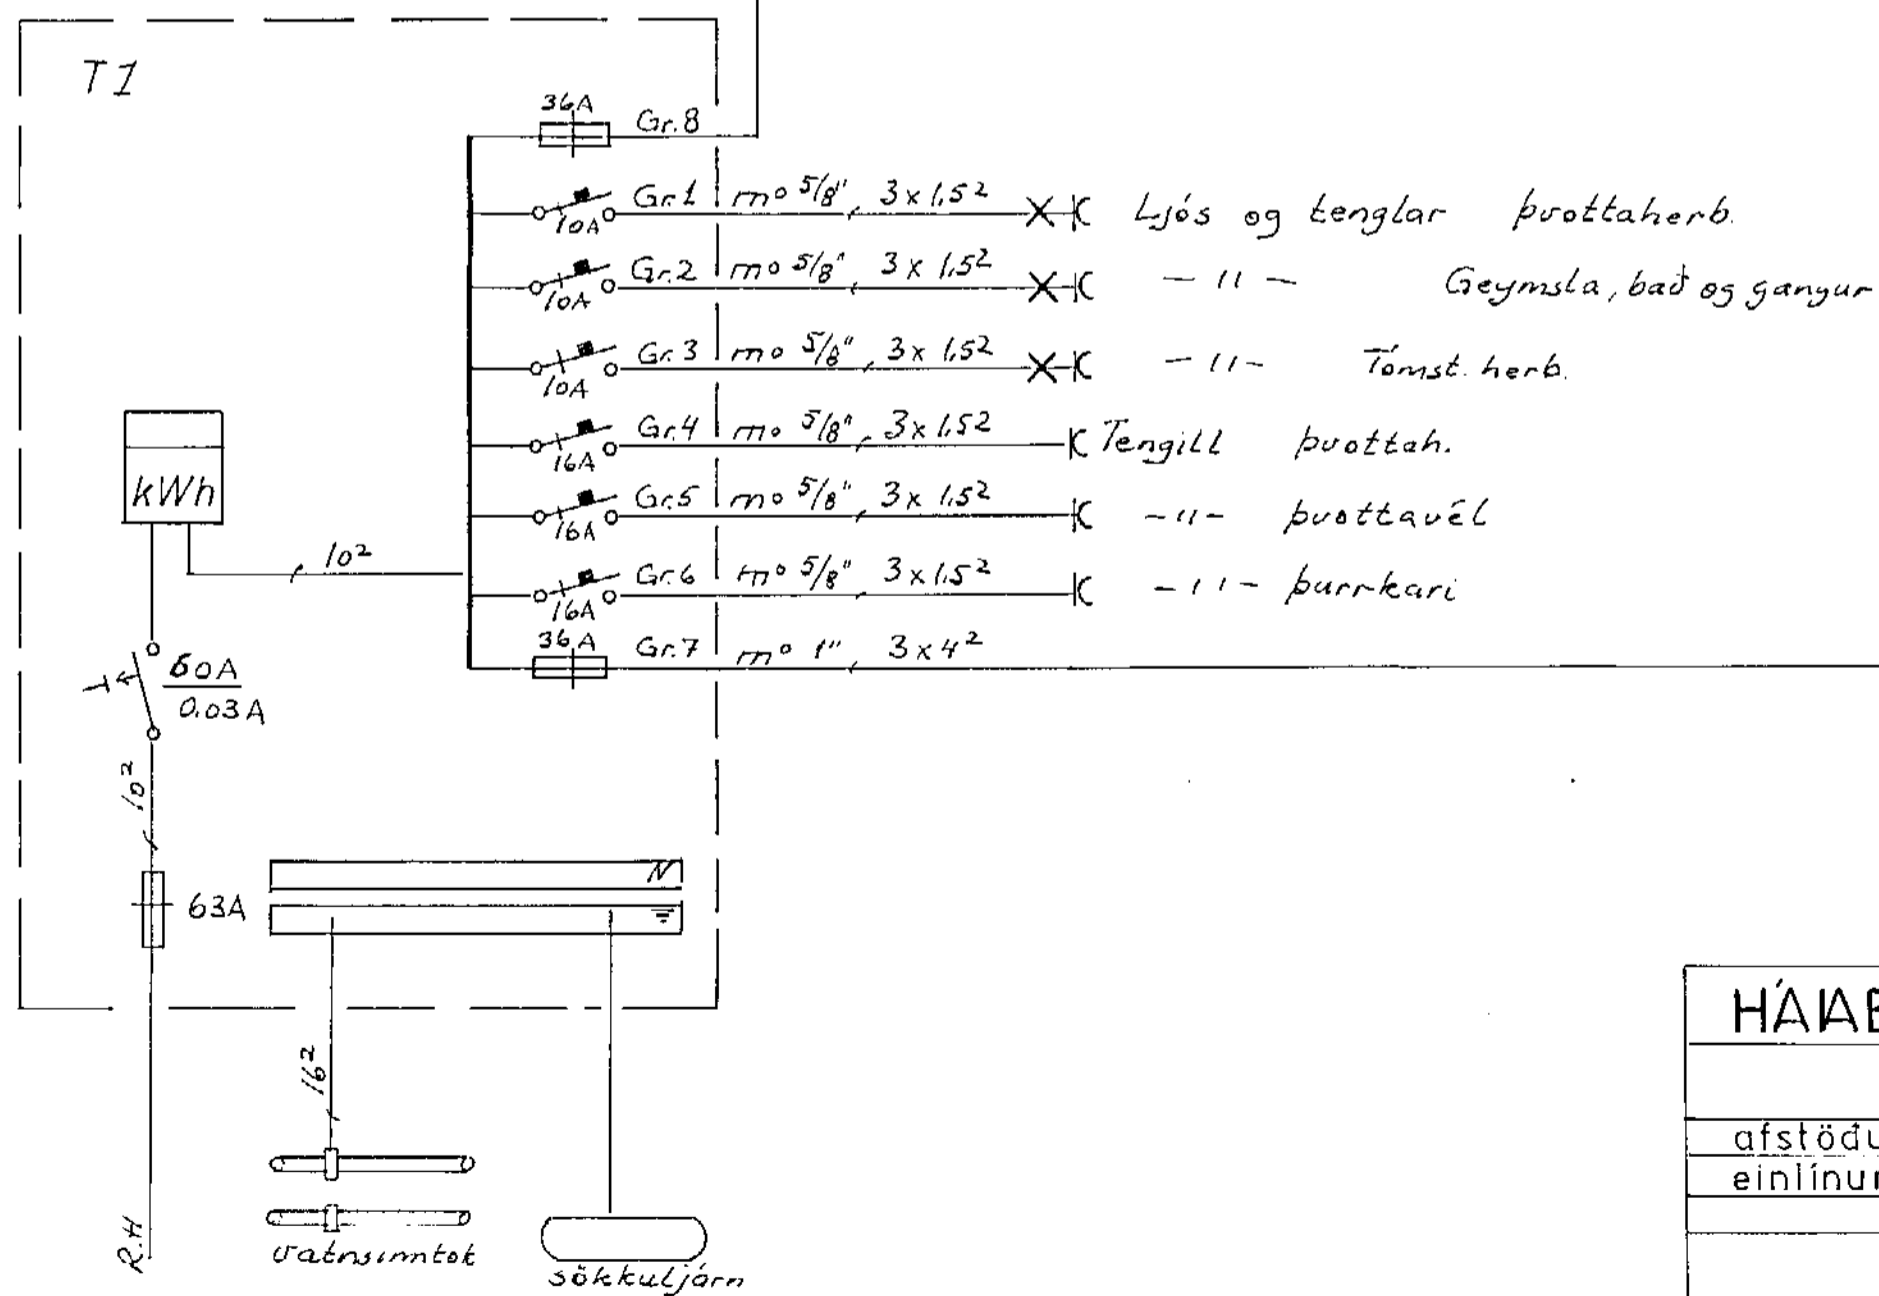
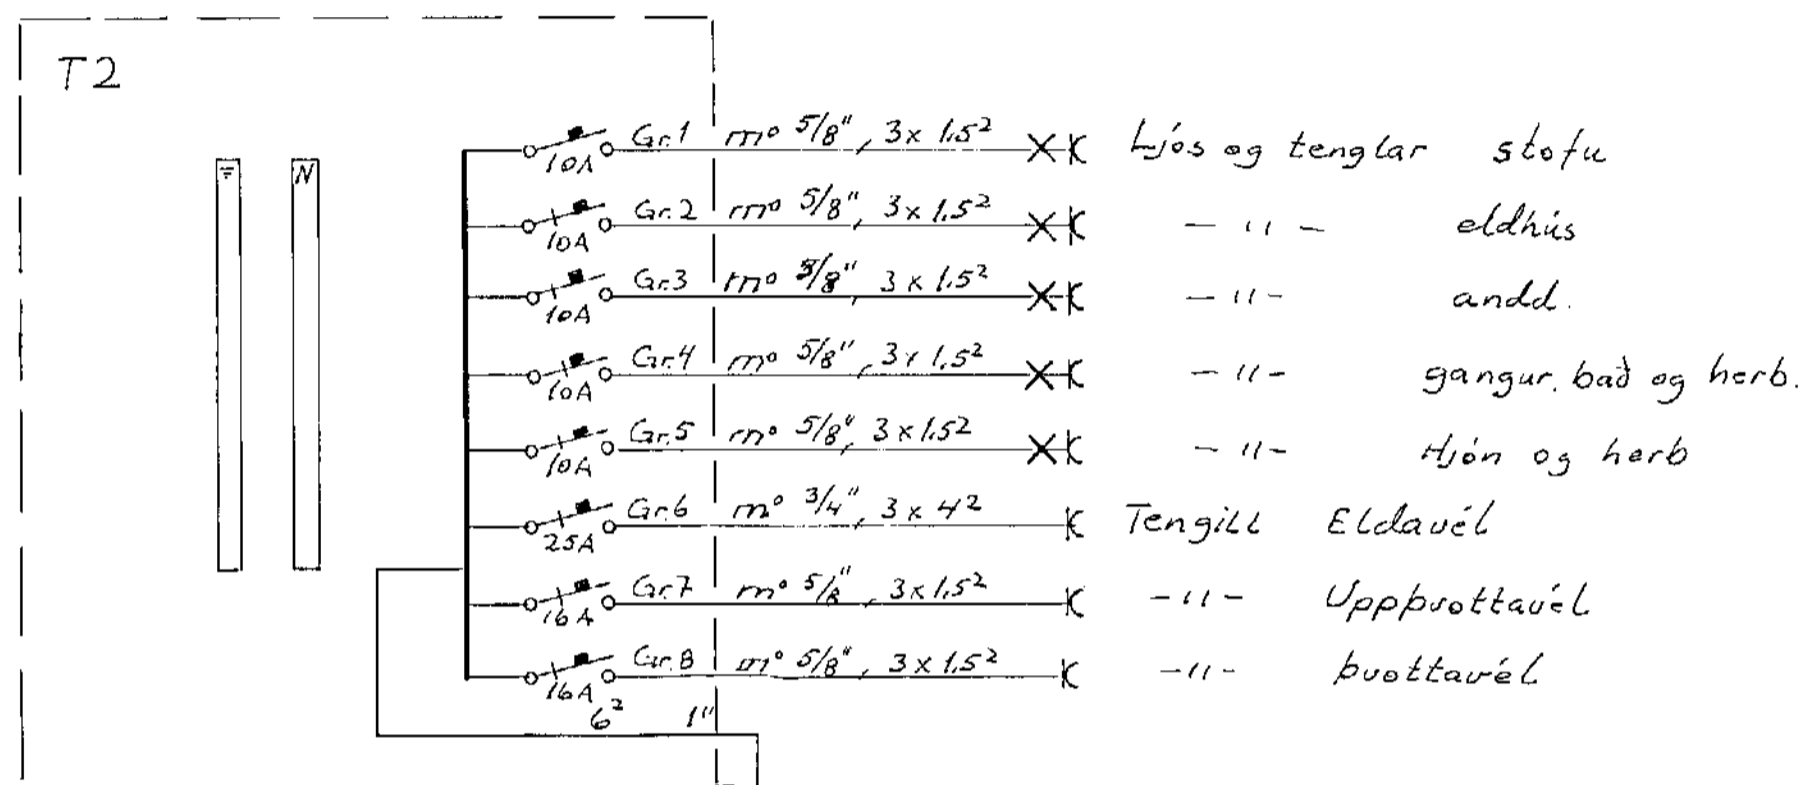


Skýringar:  
 Málstraumur rofa og tengla sé 10A  
 Pípur séu 5/8", vír 1.5<sup>2</sup>  
 Hæð rofa sé 105 cm  
 Hæð tengla í eldhúsi, þvottahúsi og bílgeymslu sé 105 cm Hæð tengla sé 20 cm. Nema annars sé getið  
 Öll hæðarmál eru miðad við fullfrágengin gólf  
 Taka skal mál veggja skv. smíðateikningu.  
 Binda skal saman vatnsinntök og jarðbinda badkar og sturtubotn.

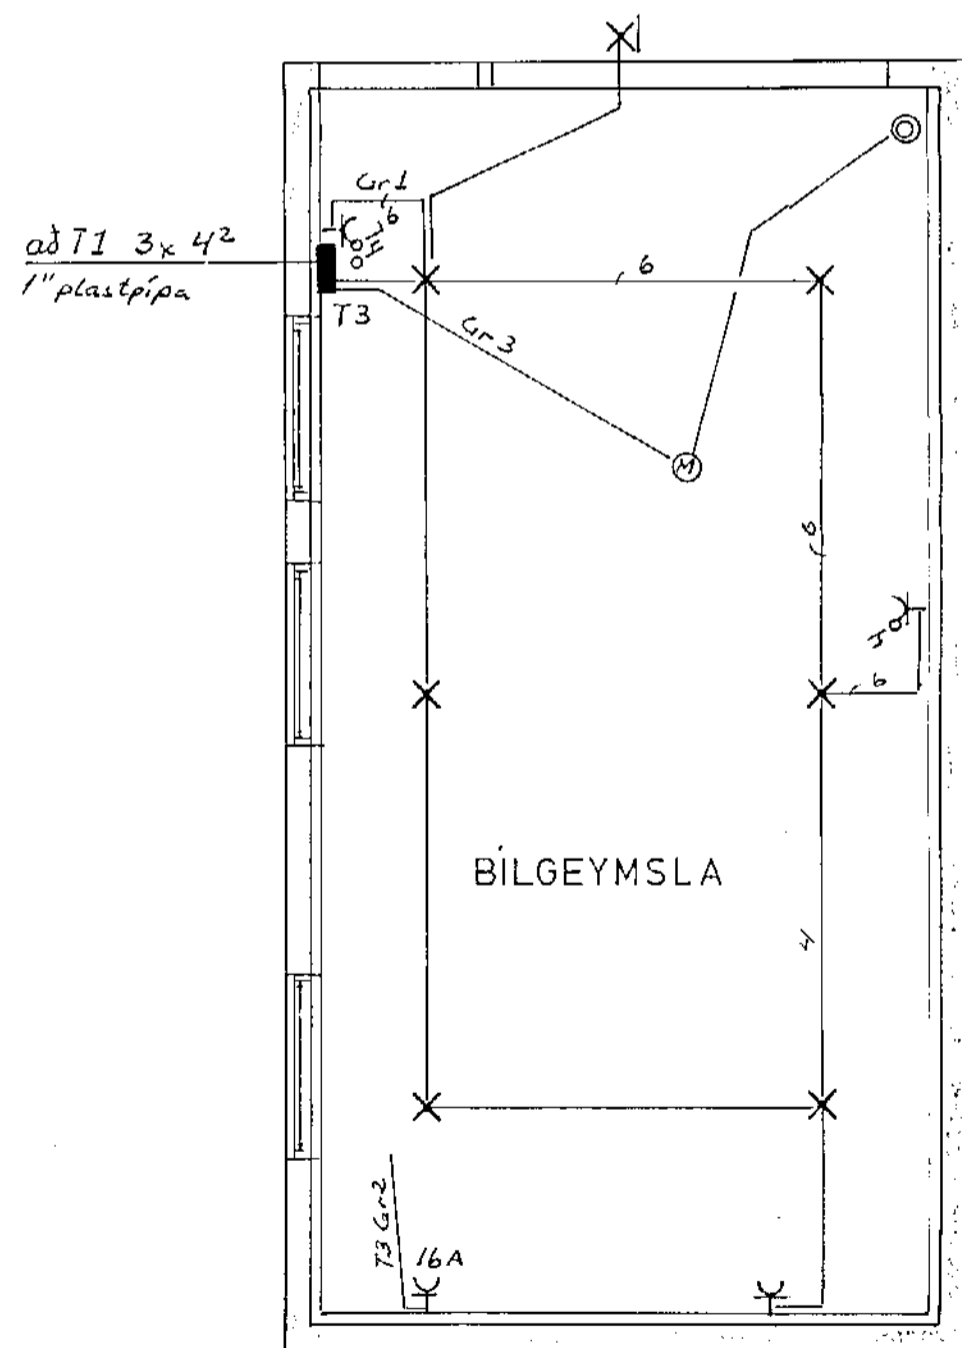

<b>HÁABARD 16</b>	
afstöðumynd, bílgeymsla og einlínumynd.	ár 1983 teikn 034 blad 2 af 3
Fón 9. Hannamsson s. 54160	