
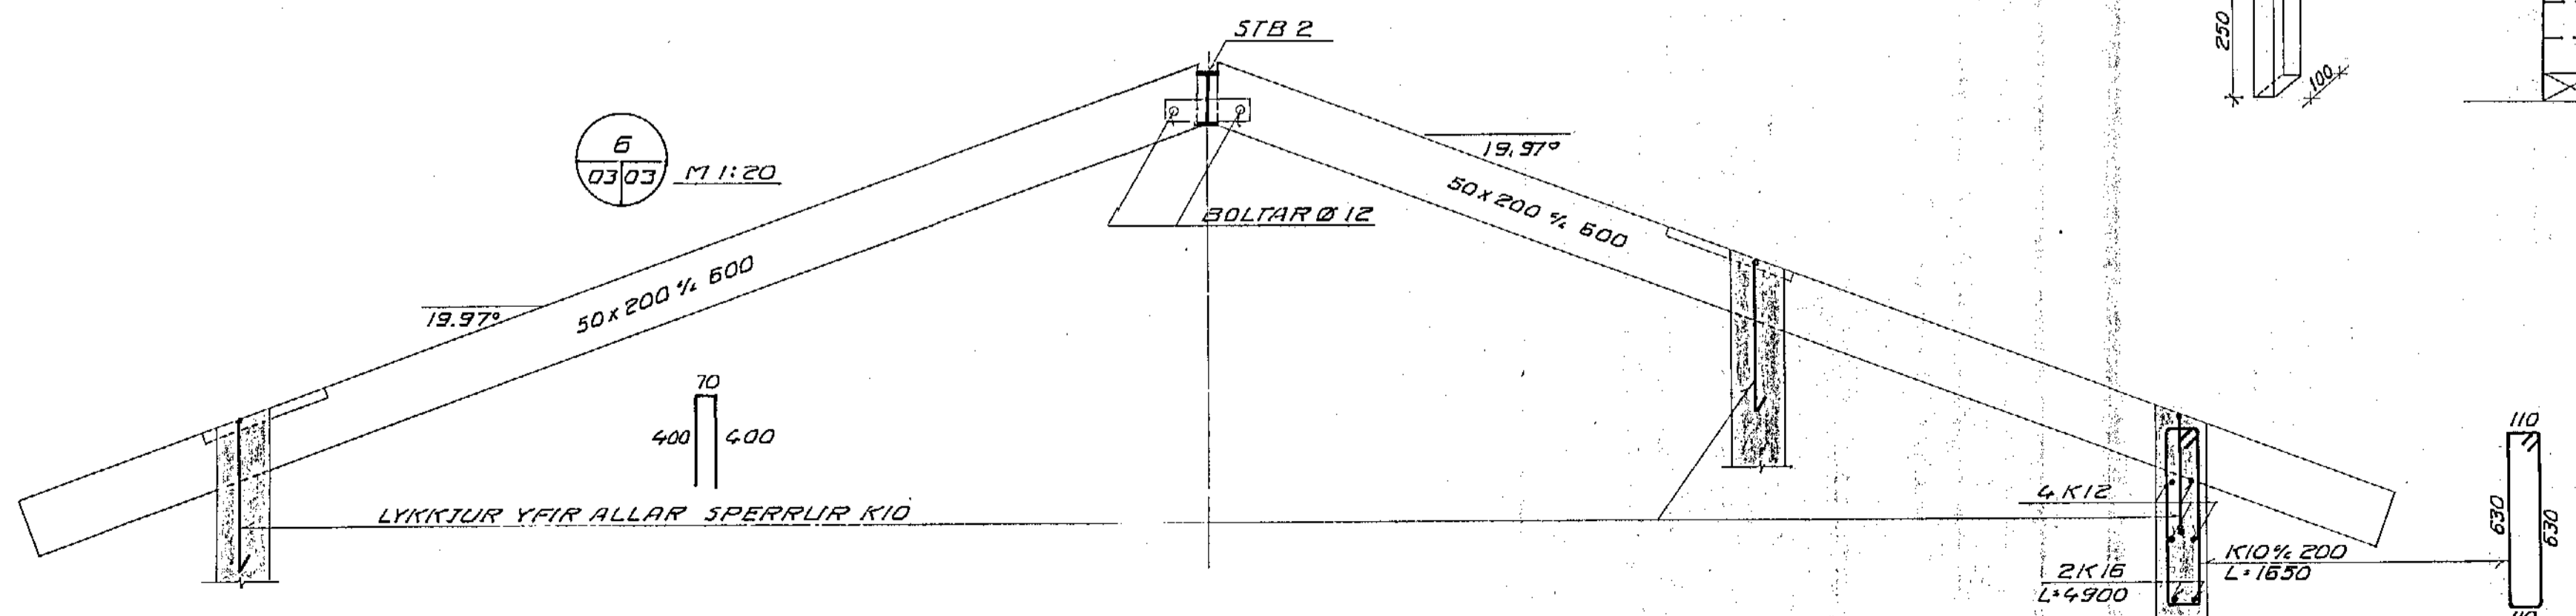
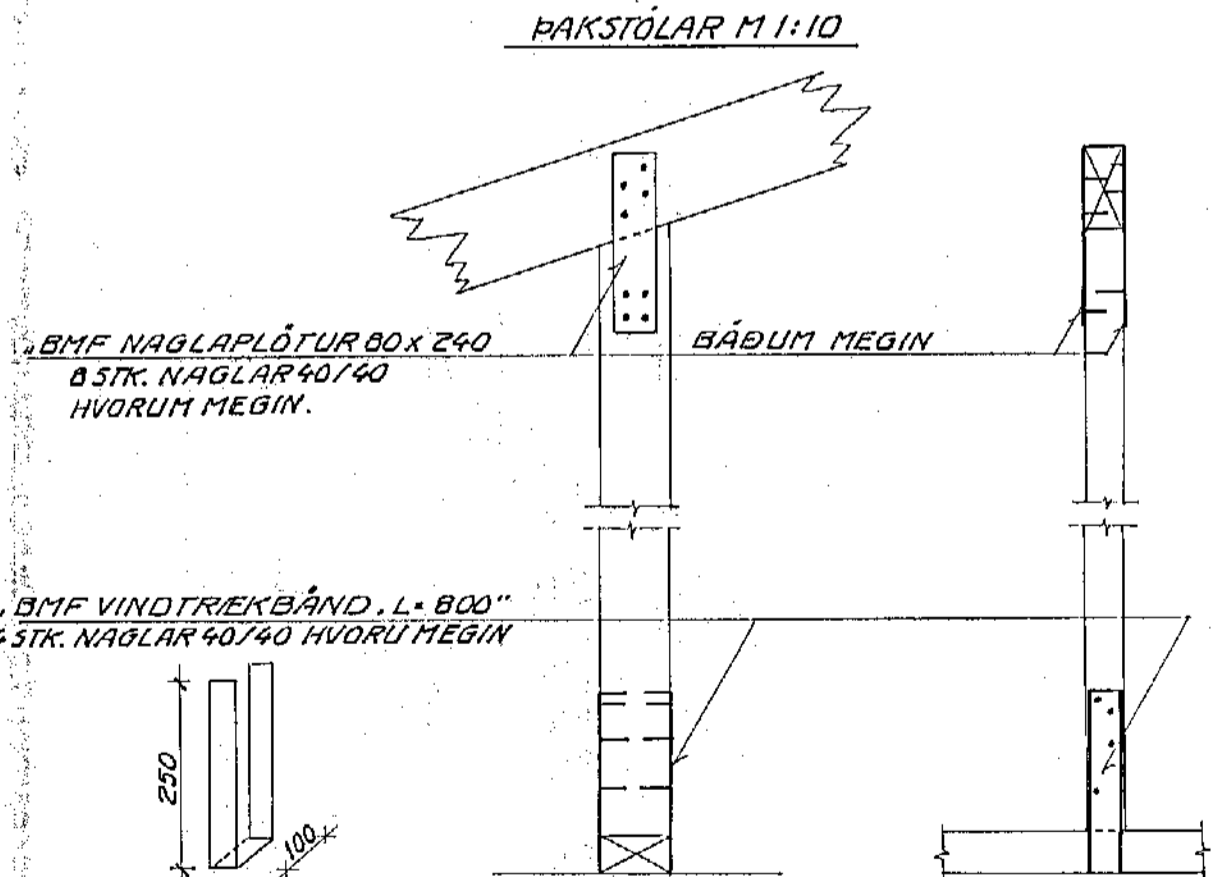
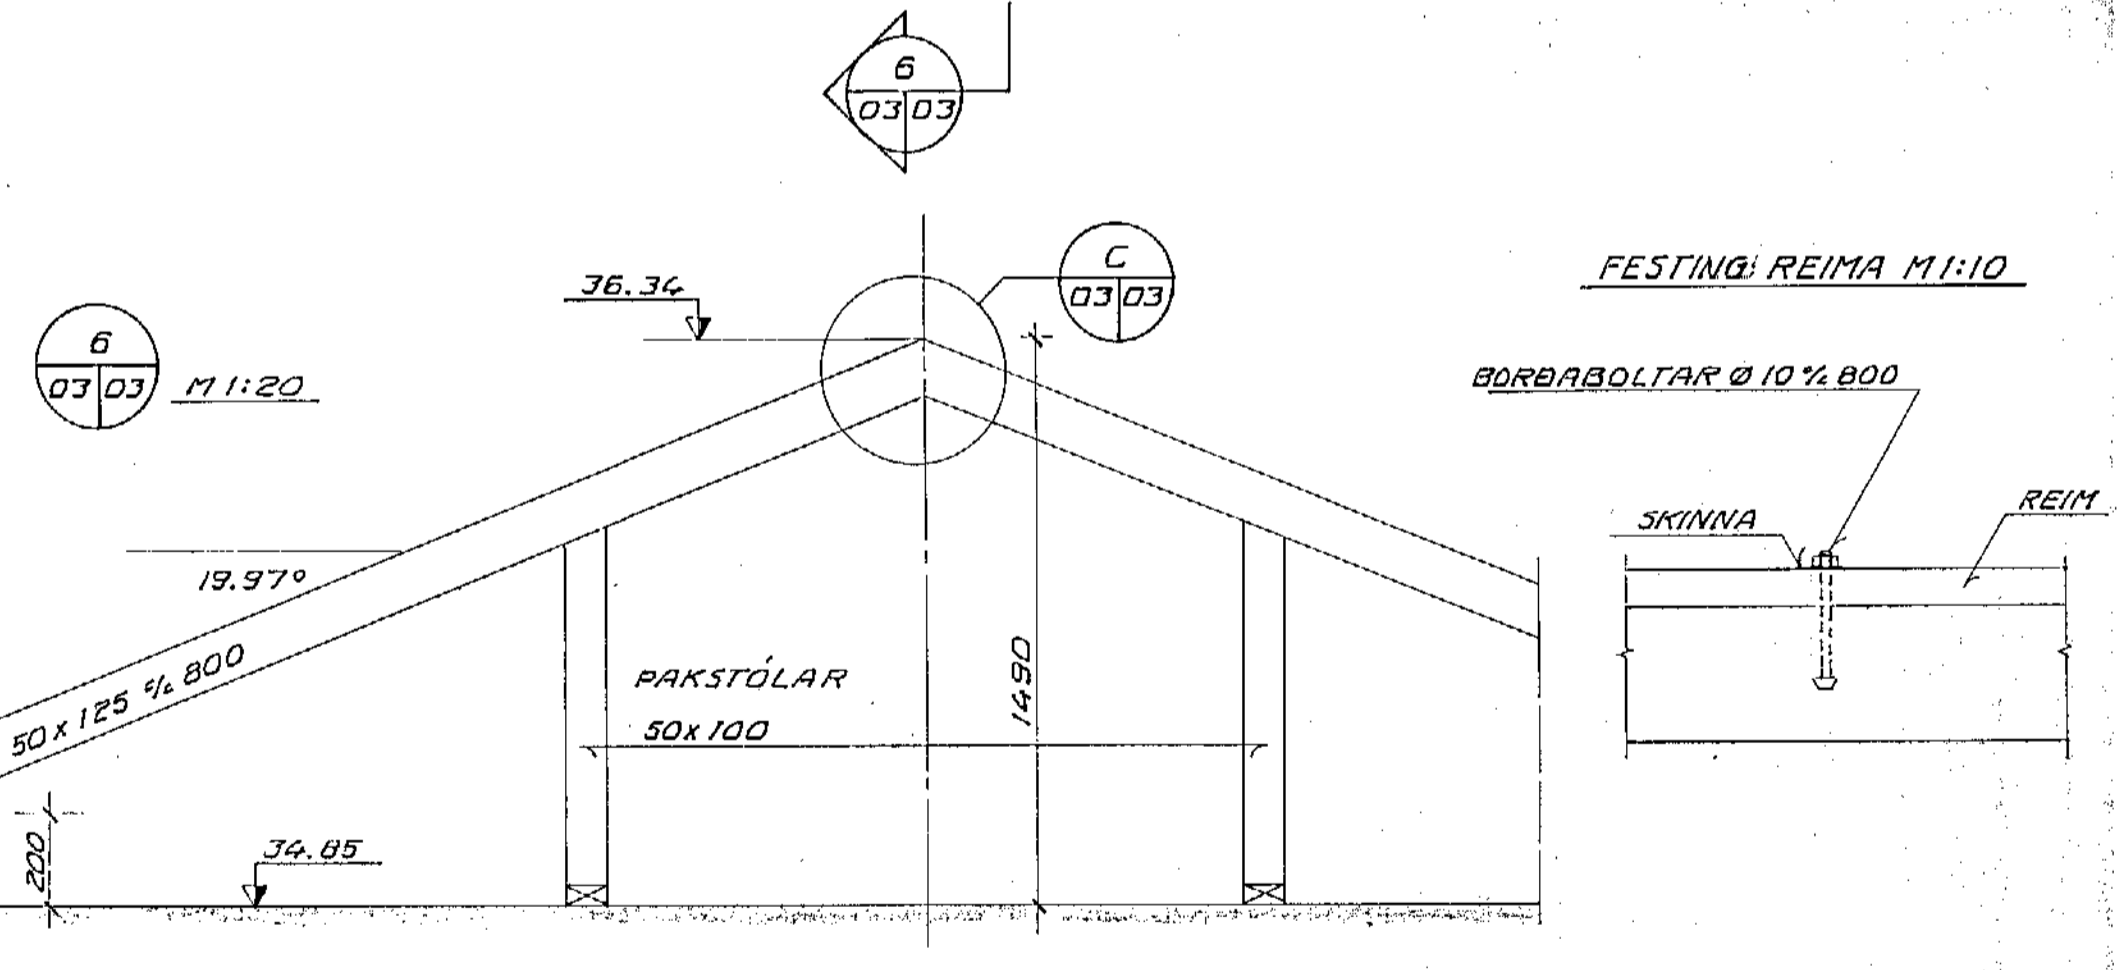
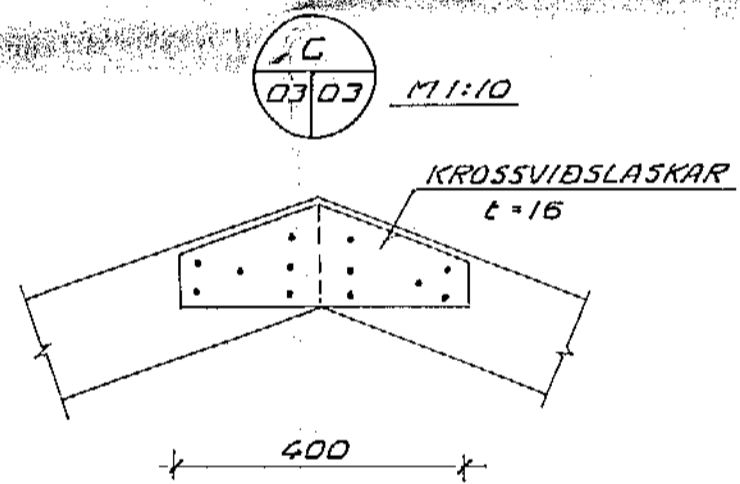
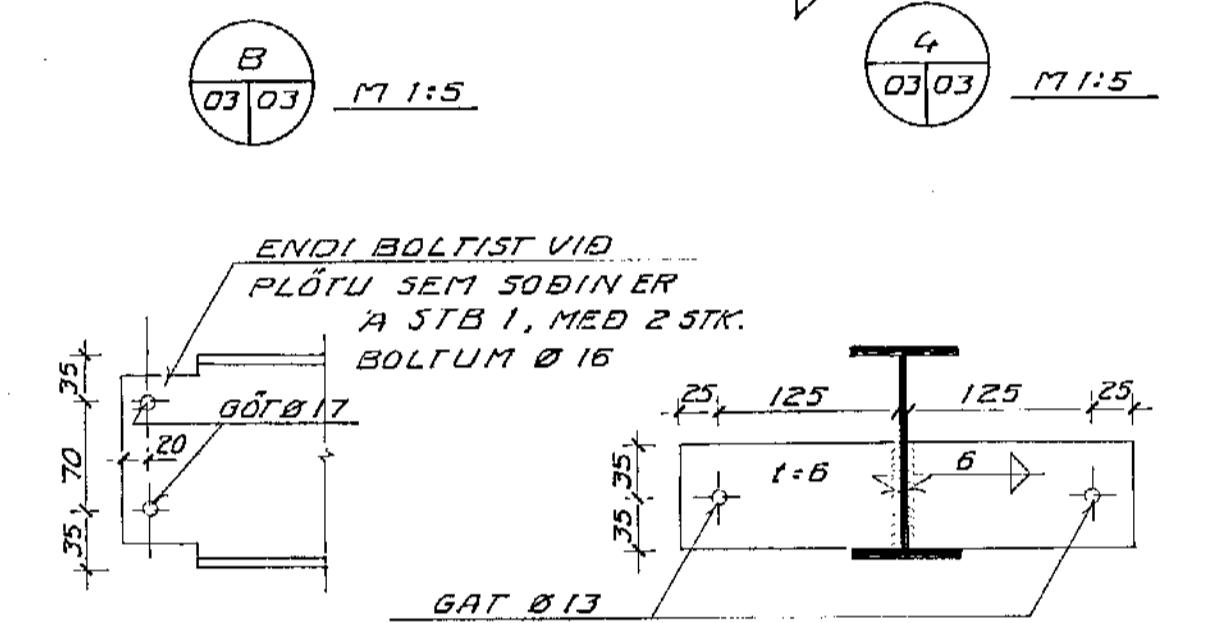
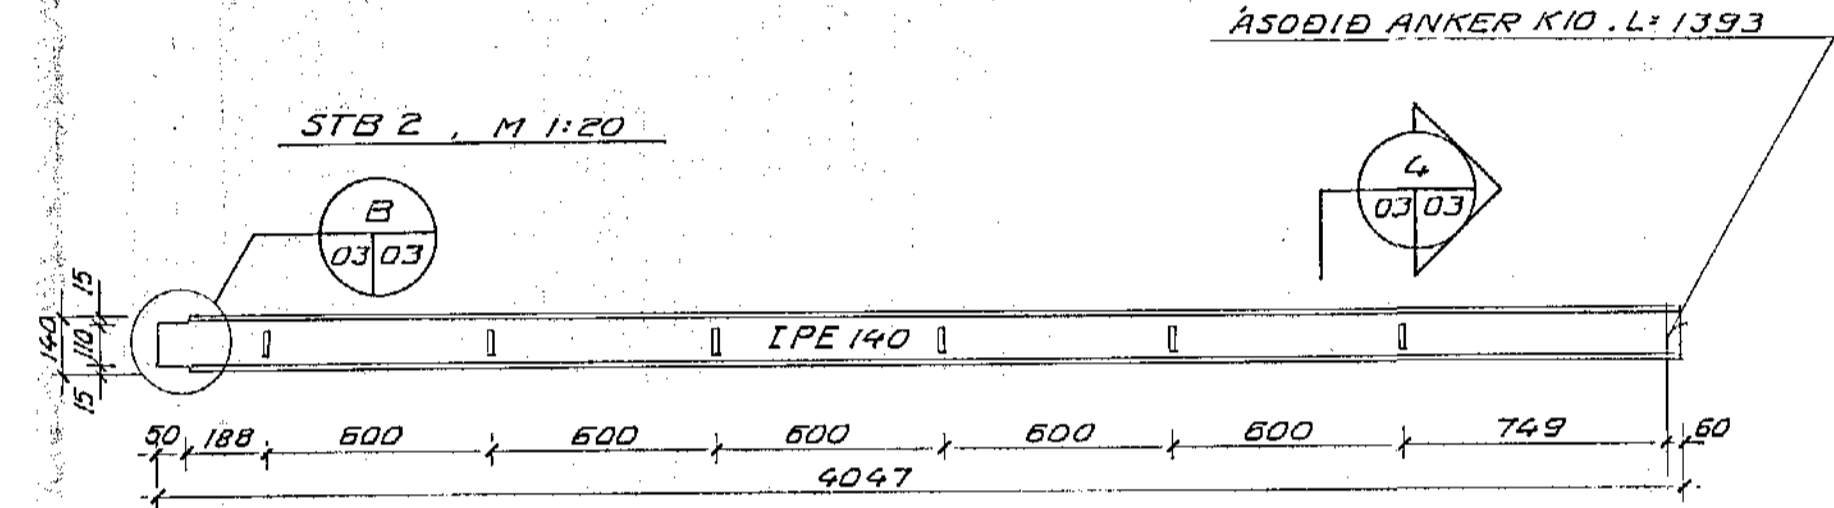
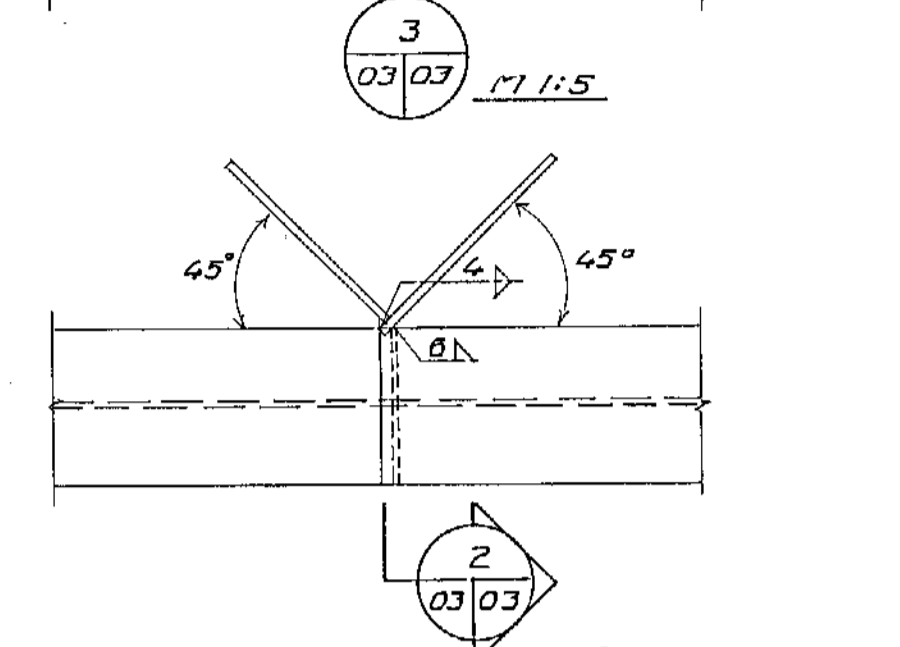
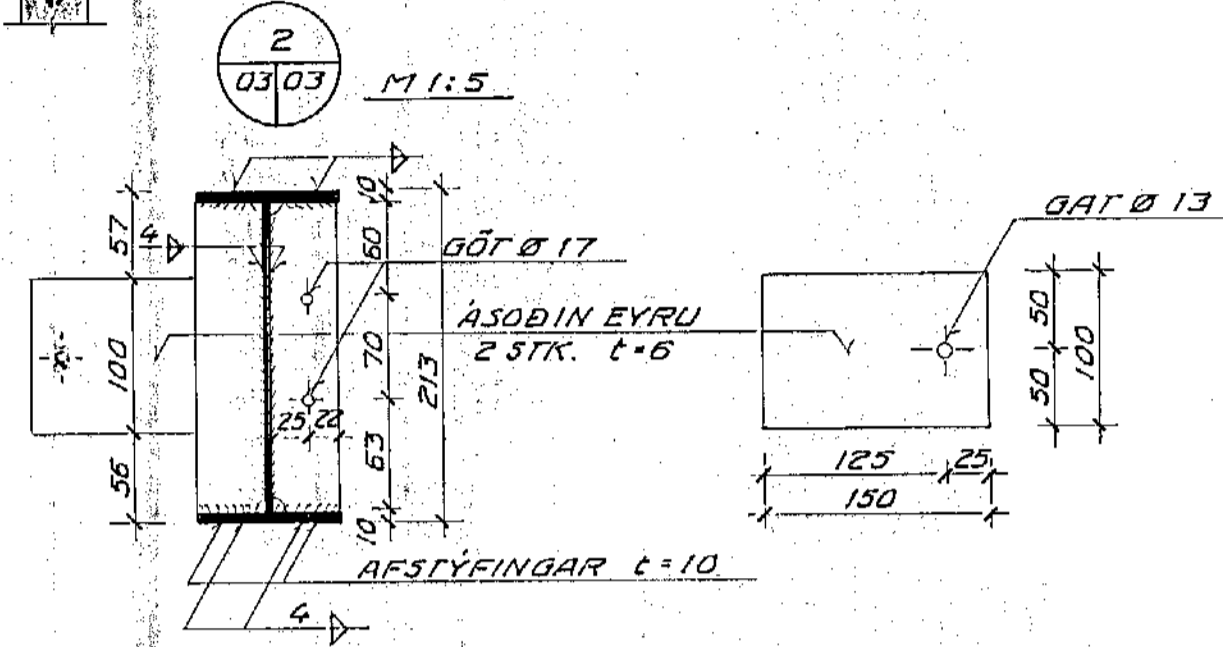
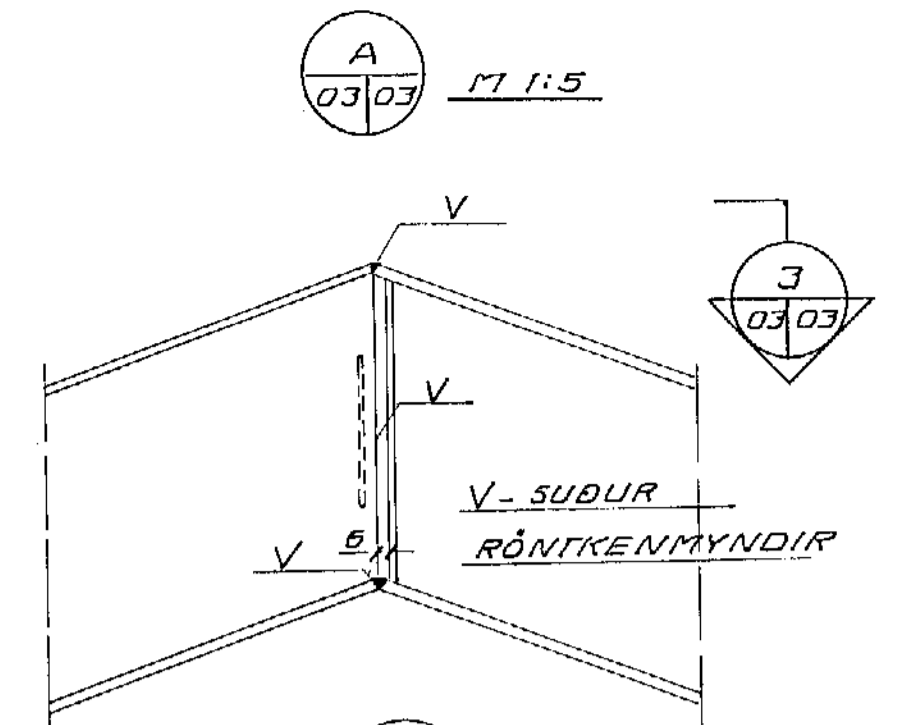
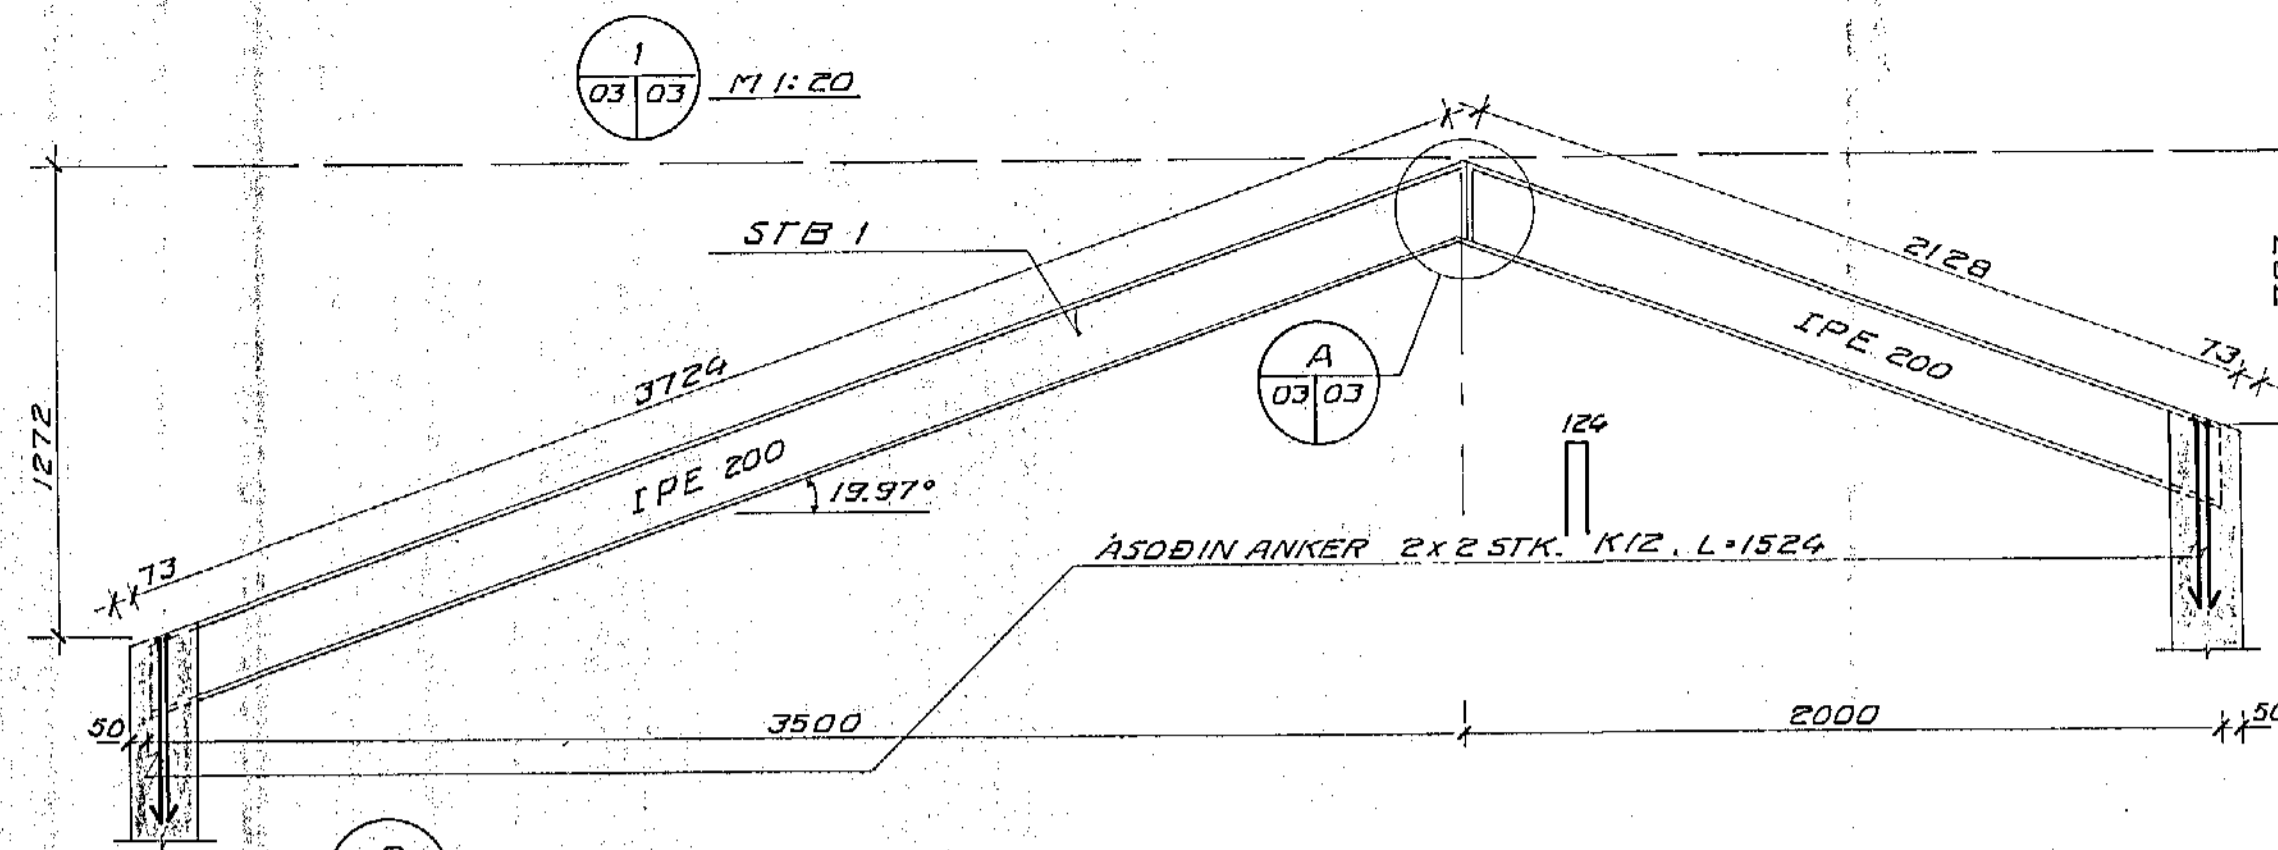


GRUNNMYND M 1:50

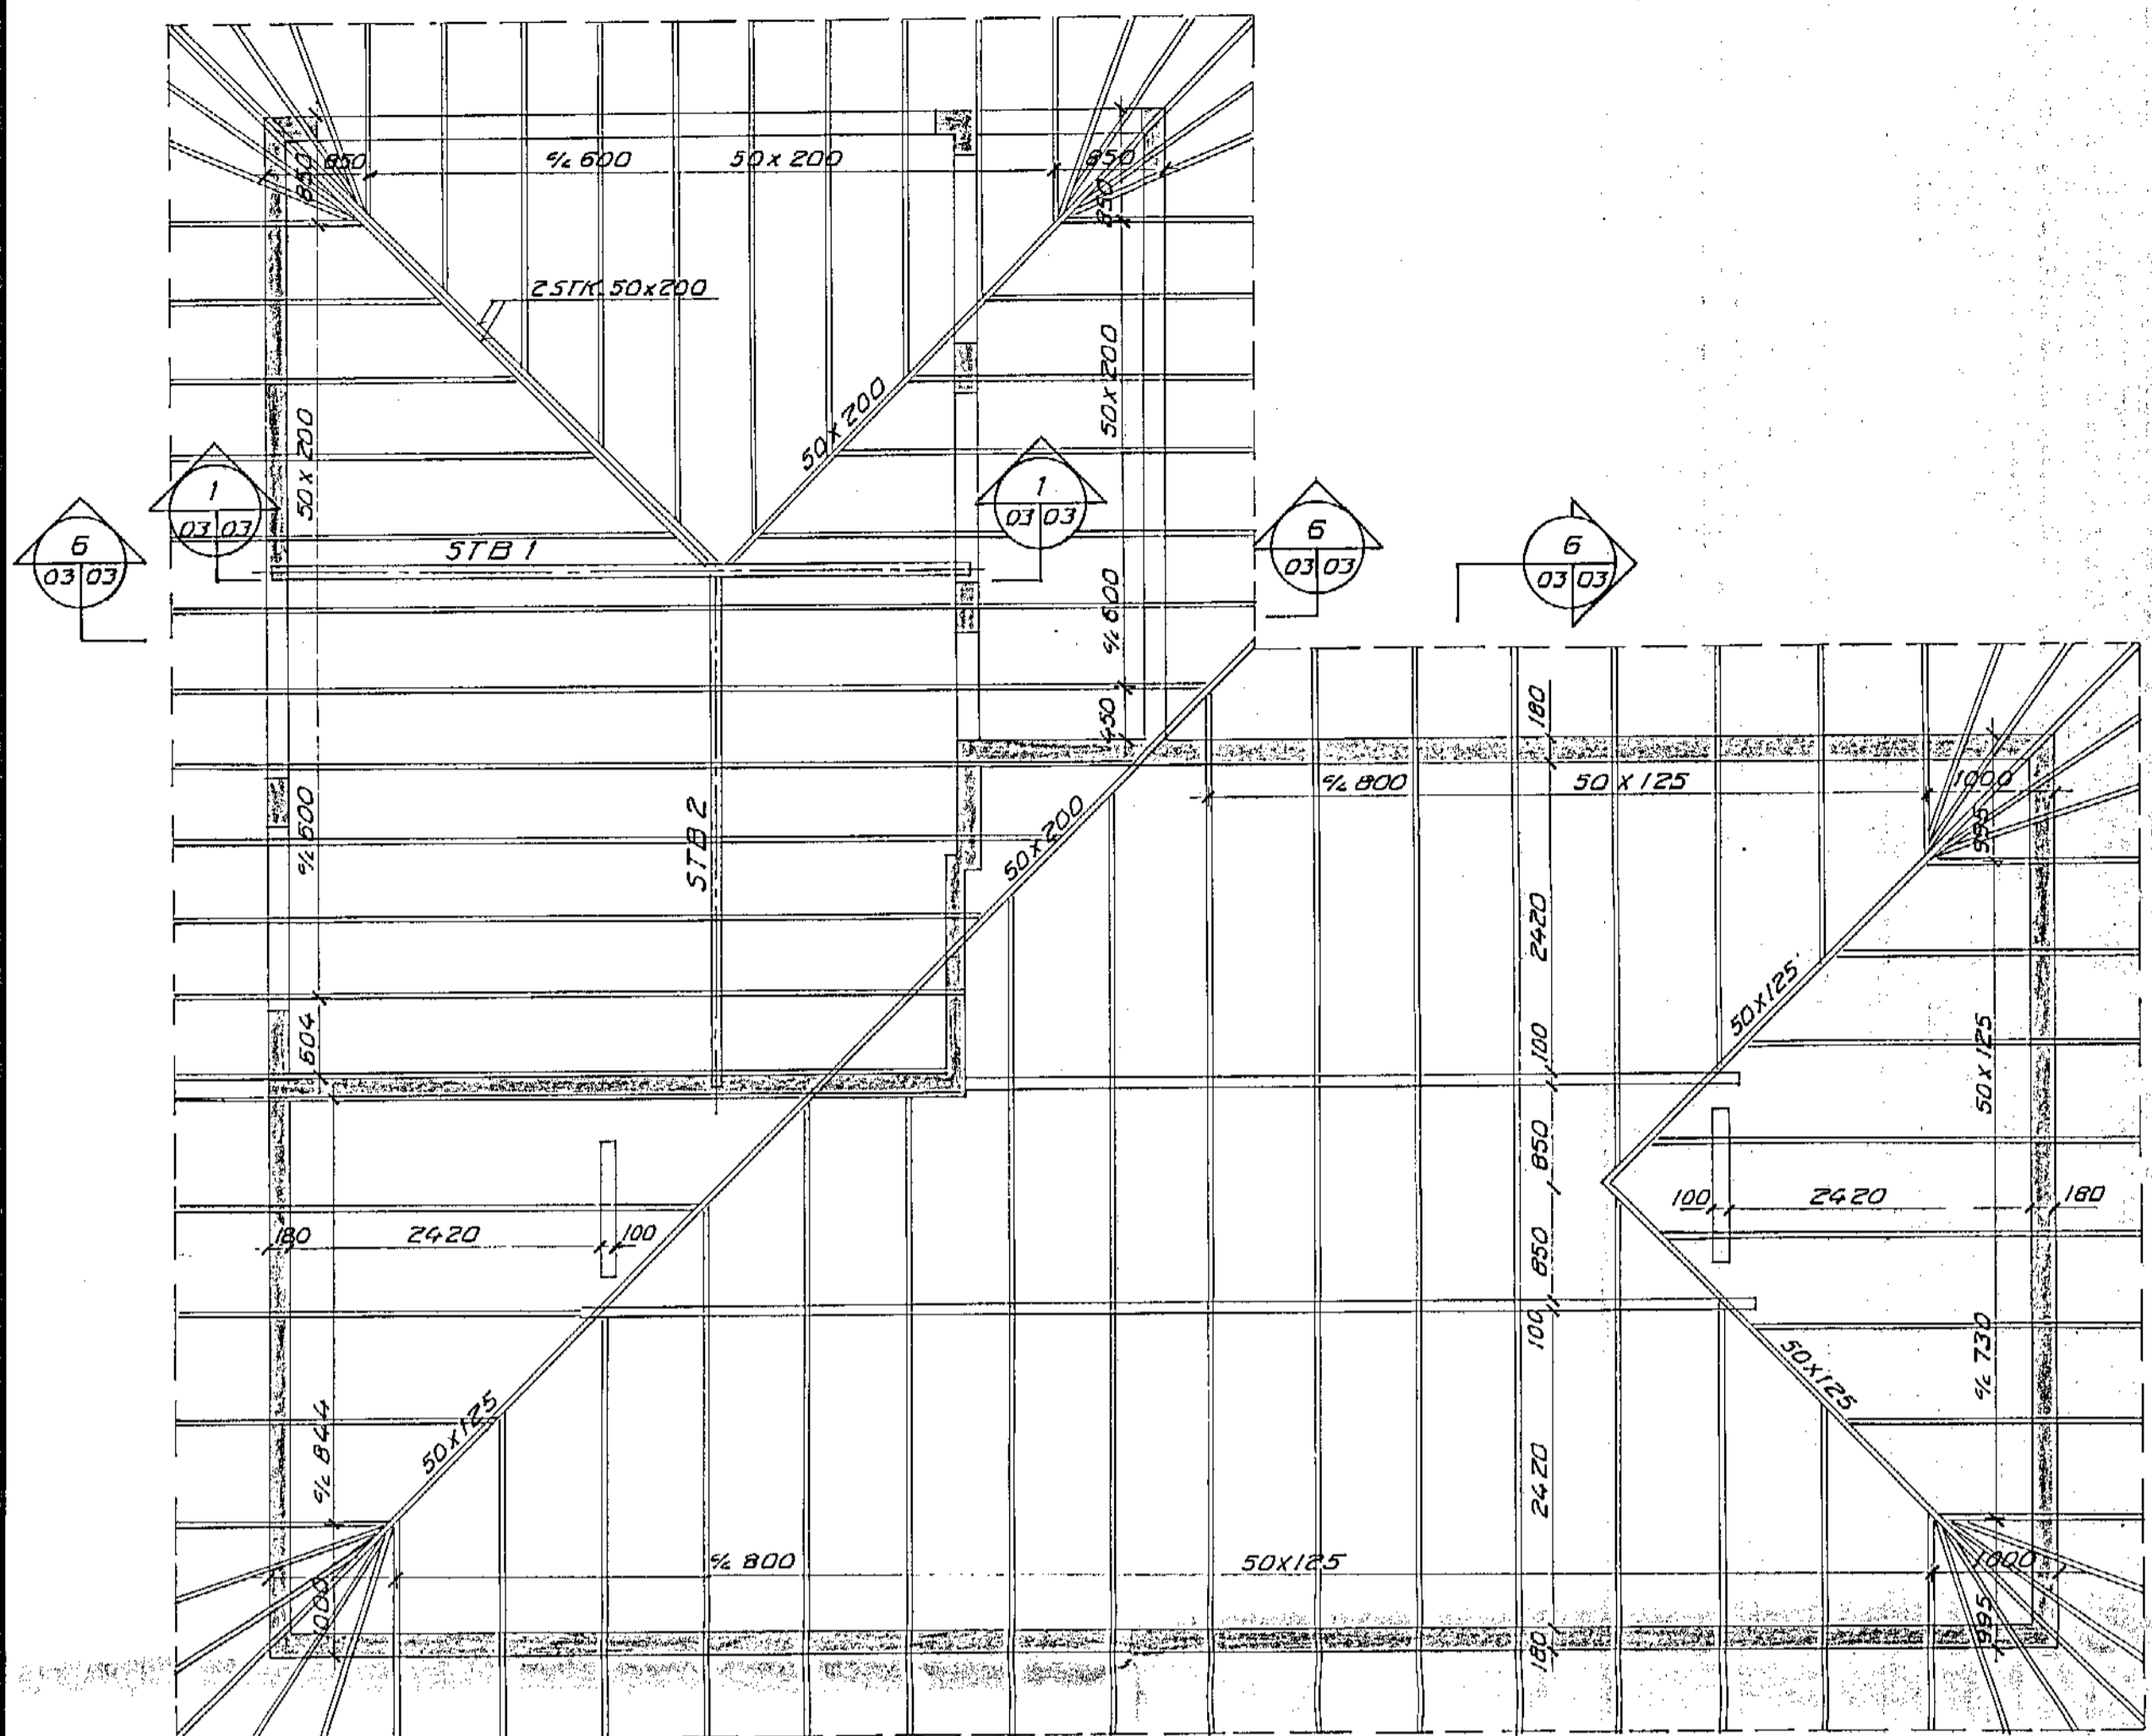

SIÁ SKÝRINGAR Á TEIKN. NR. -1-01

VERKFRÆDISTOFAN FERILL HF.
 SUDURLANDSBRÁUT 4 REYKJAVÍK SÍMI 688570

HÁABERG II, HAFNARFIRÐI

PAK

DAGS	HANNAÐ	SÁMÞYKKT
12. AGÚST 1991	<i>[Signature]</i>	<i>[Signature]</i>
BR	DAGS	HANNAÐ SAMP
1:50, 1:20, 1:10, 1:5	5. TH.	nr. 487 03