

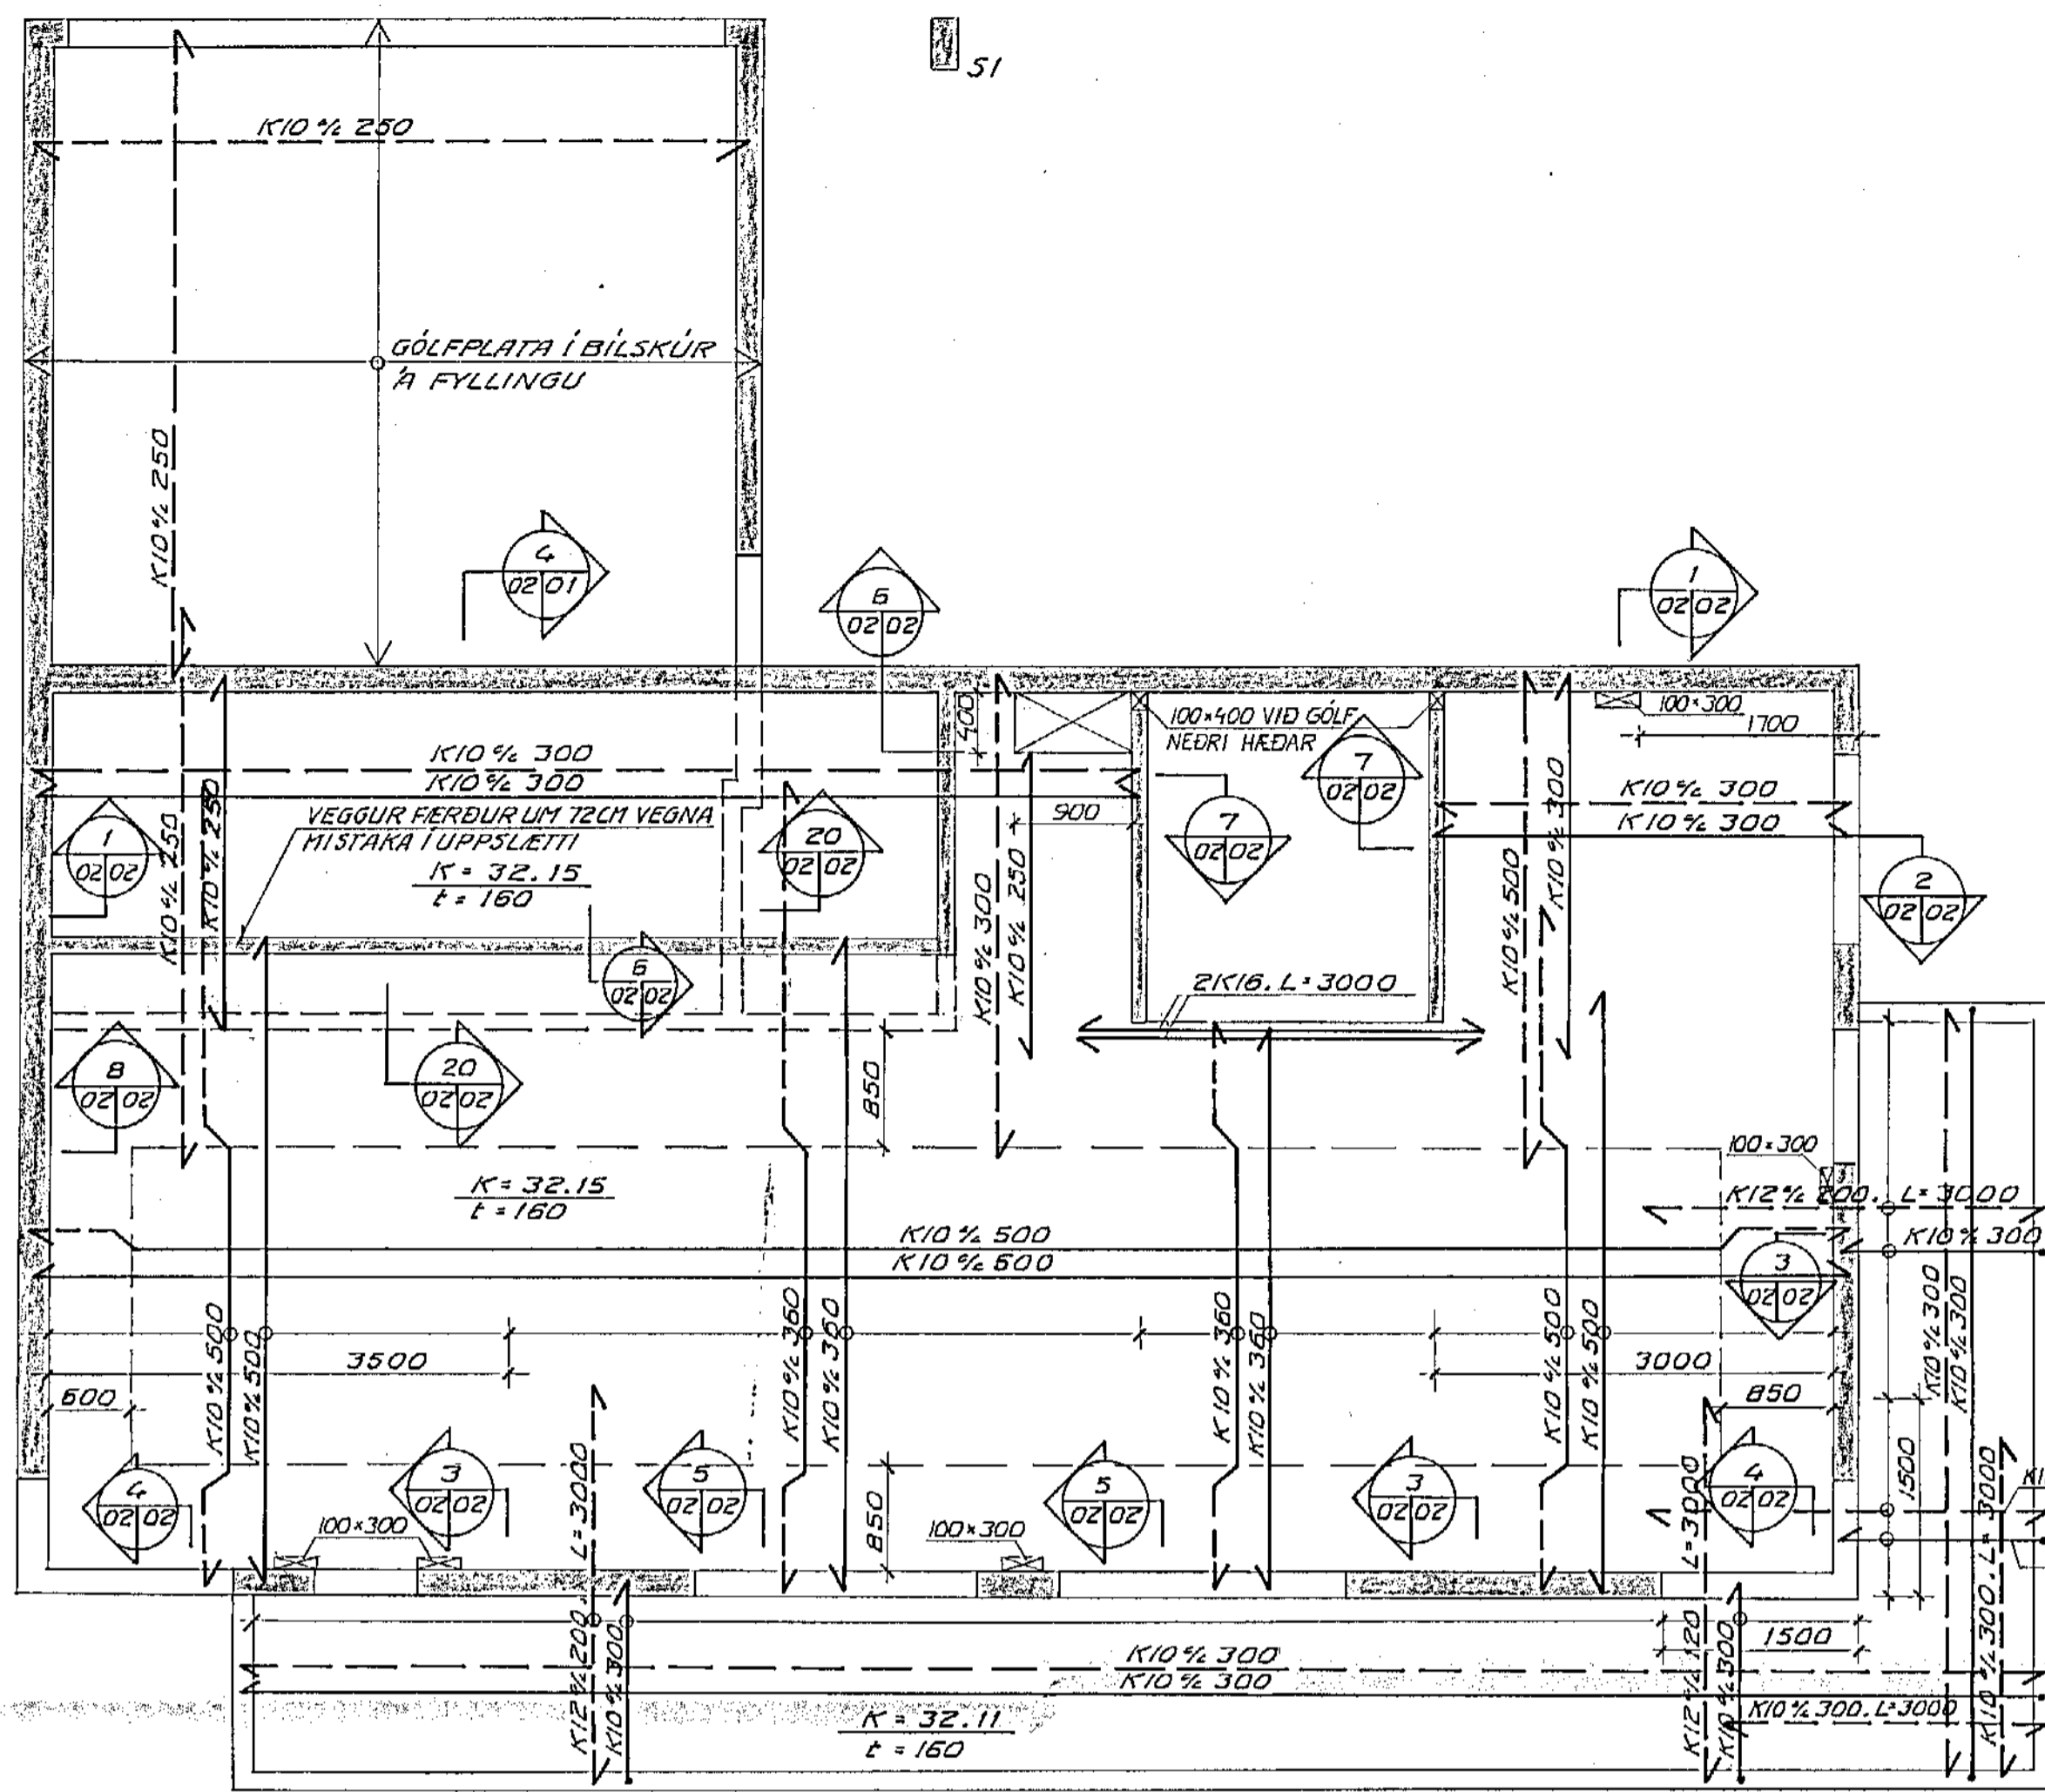
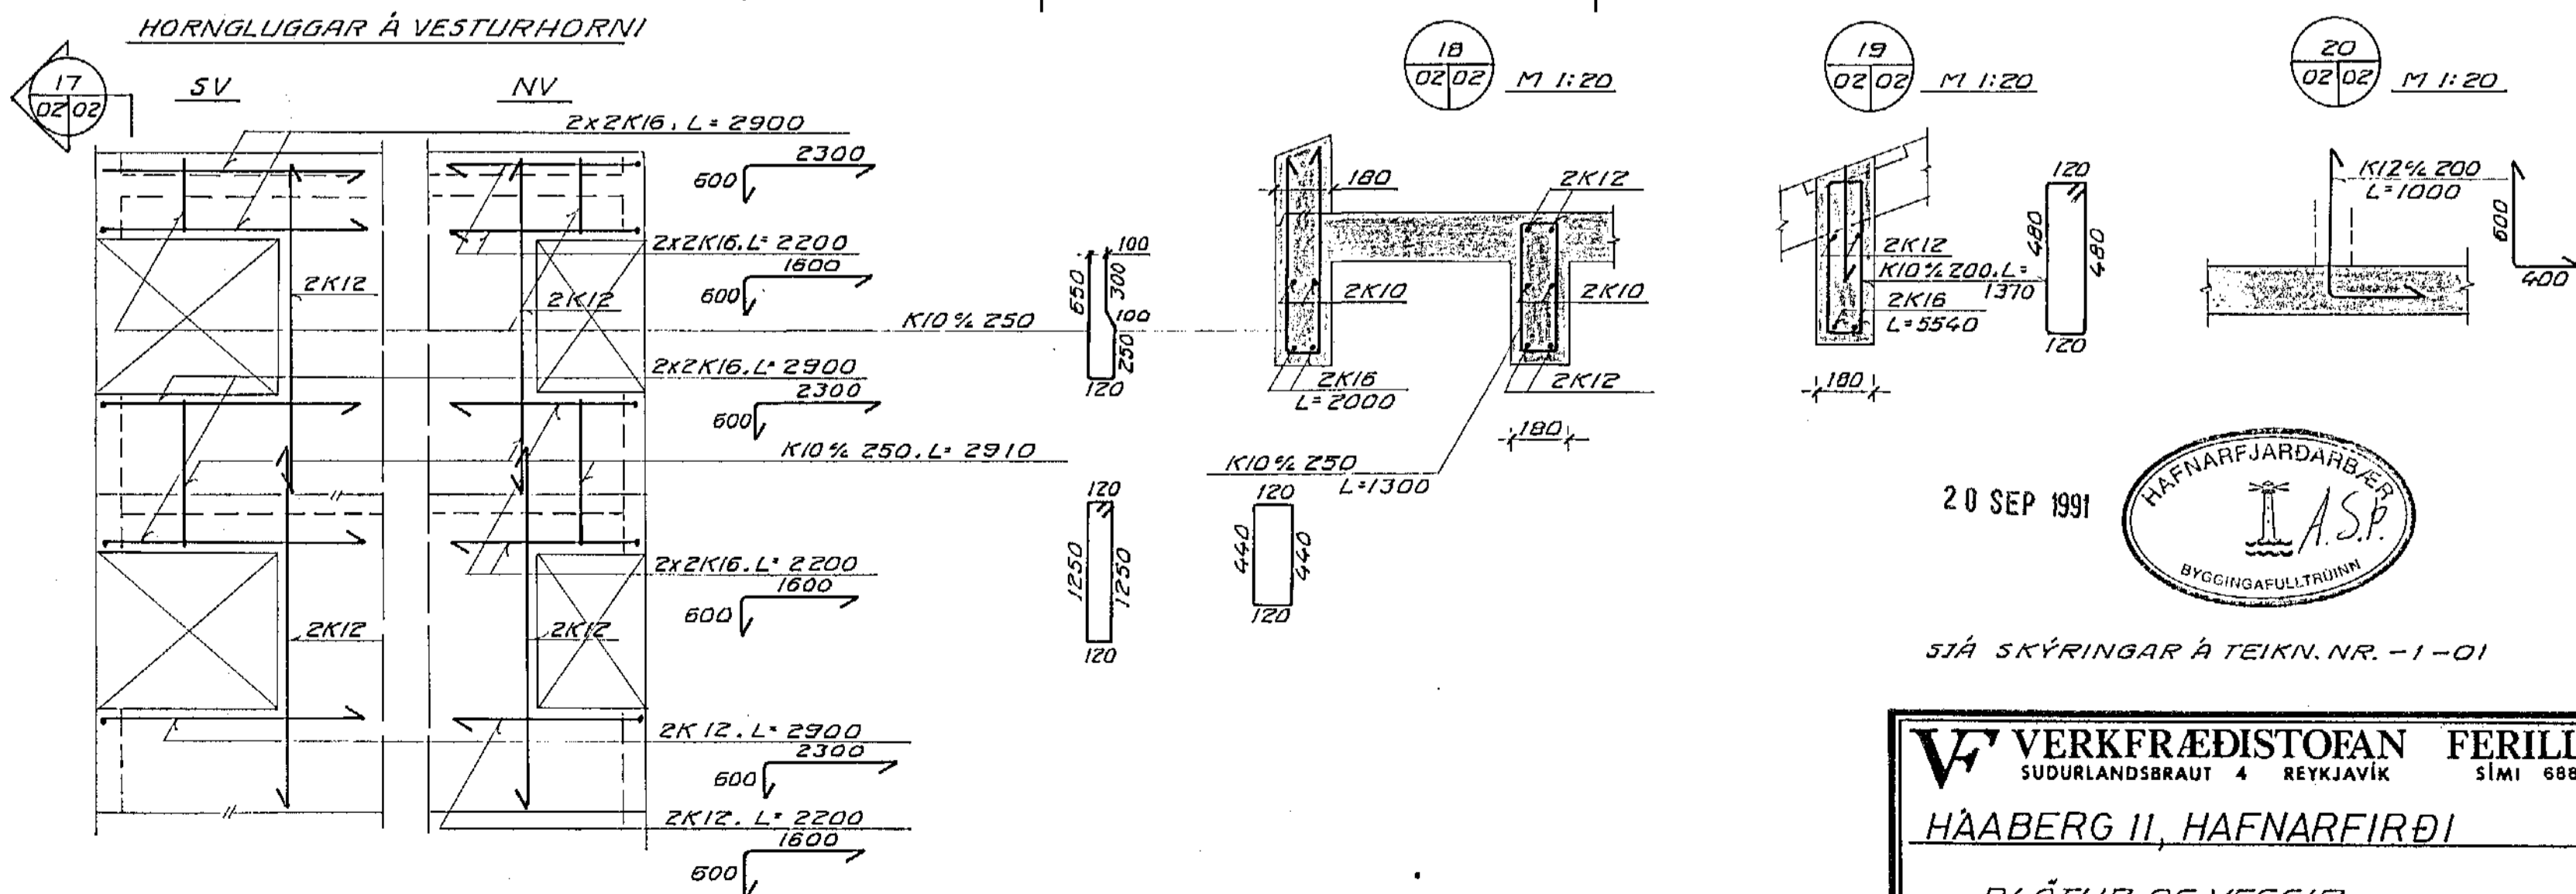
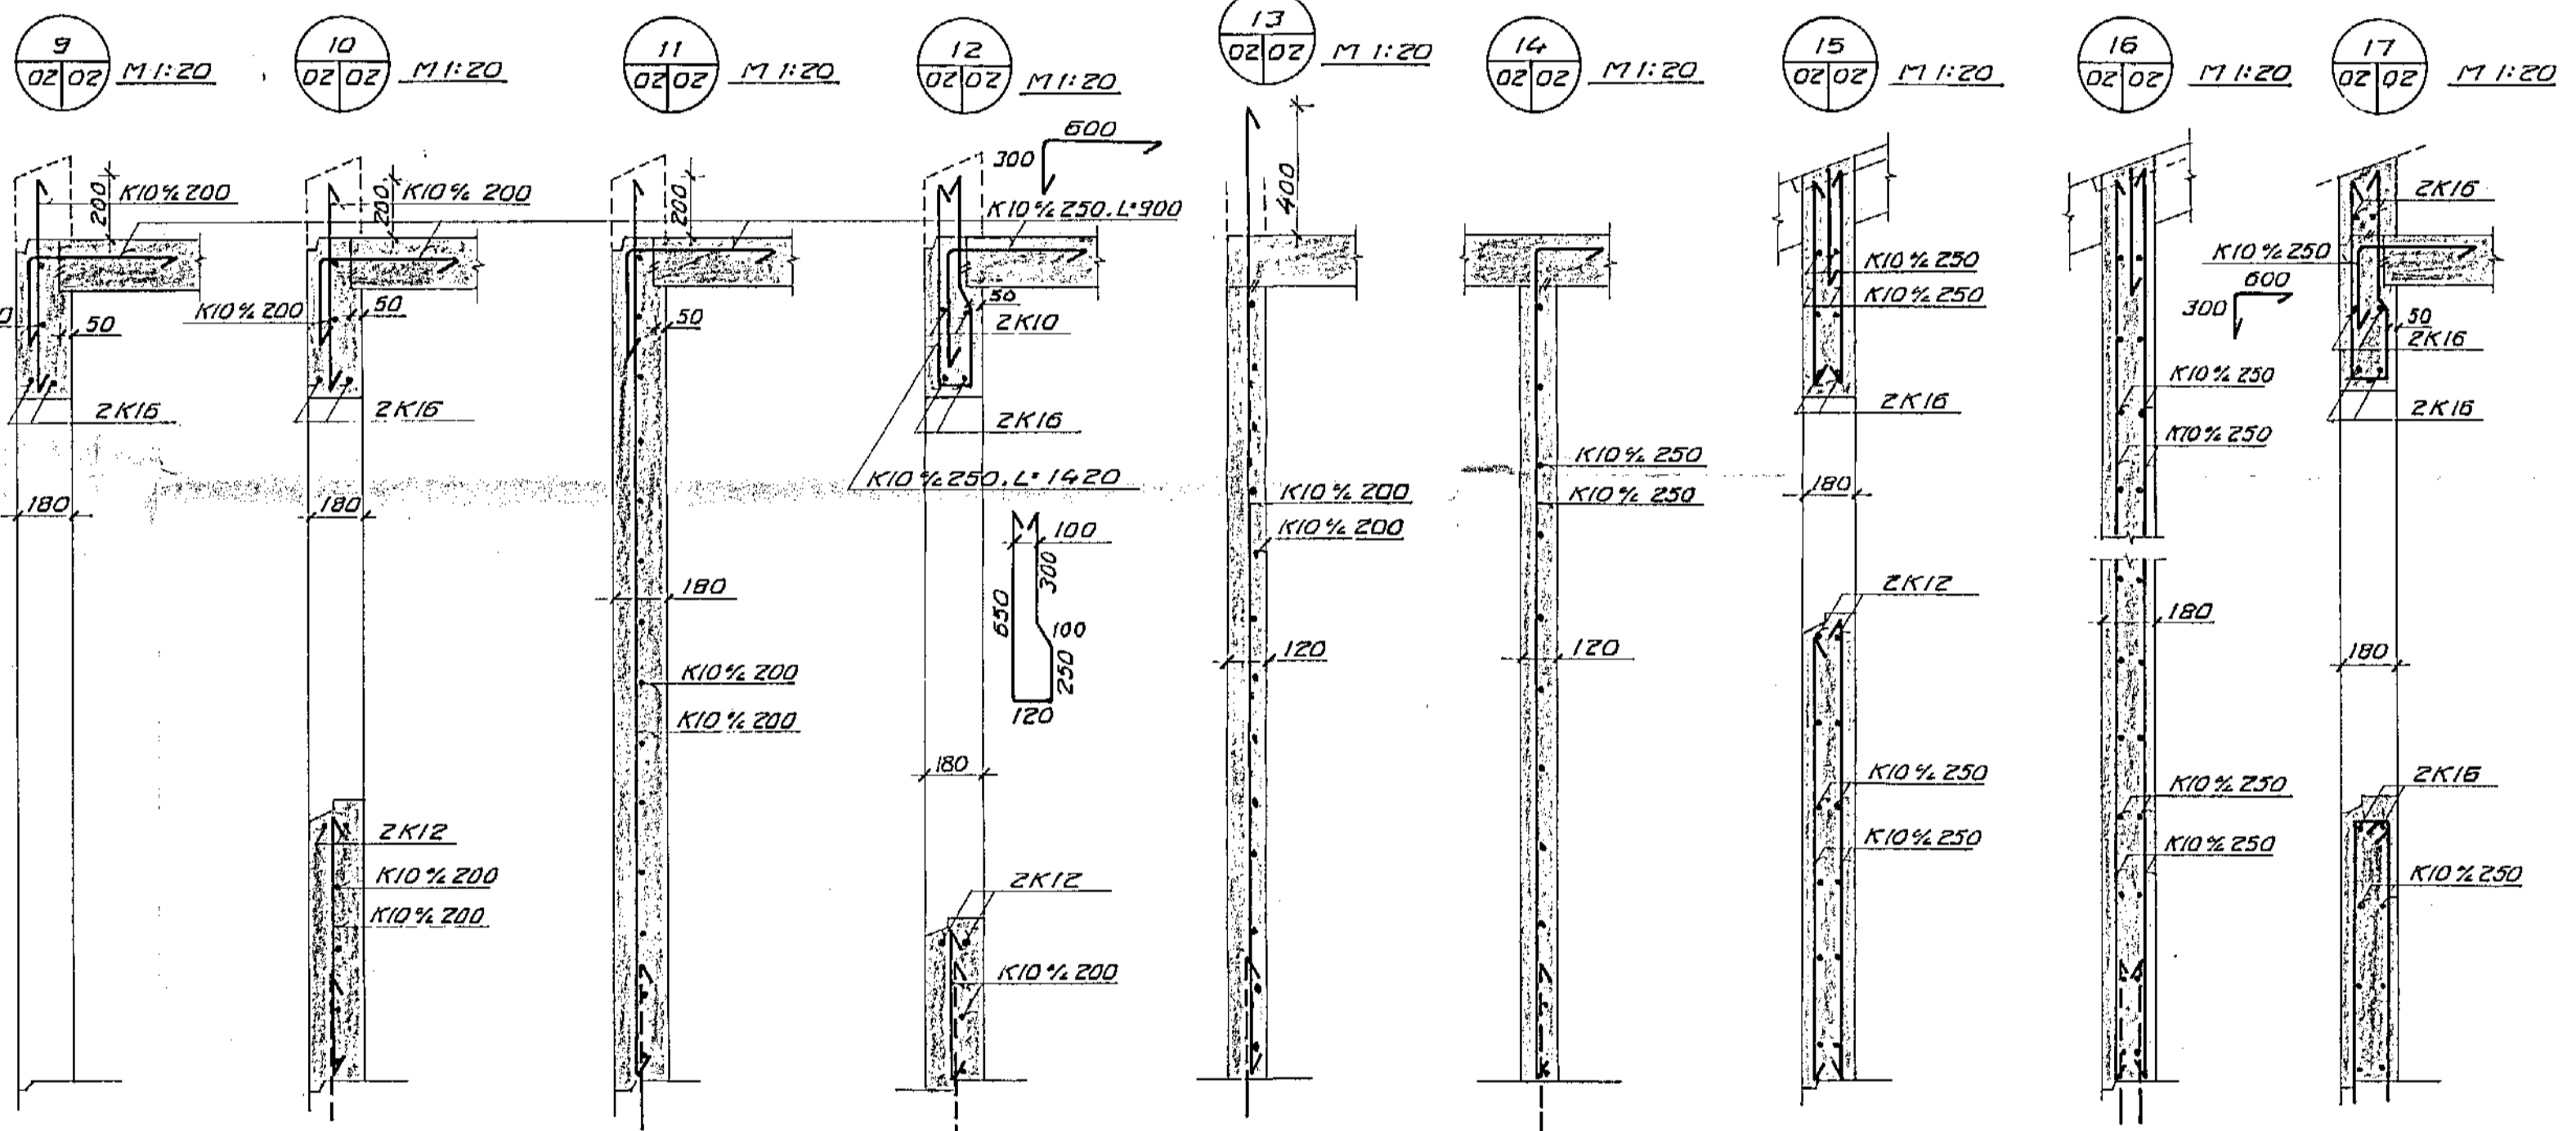


GRUNNMYND PLÖTU YFIR NEDRI HÆÐ M 1:50

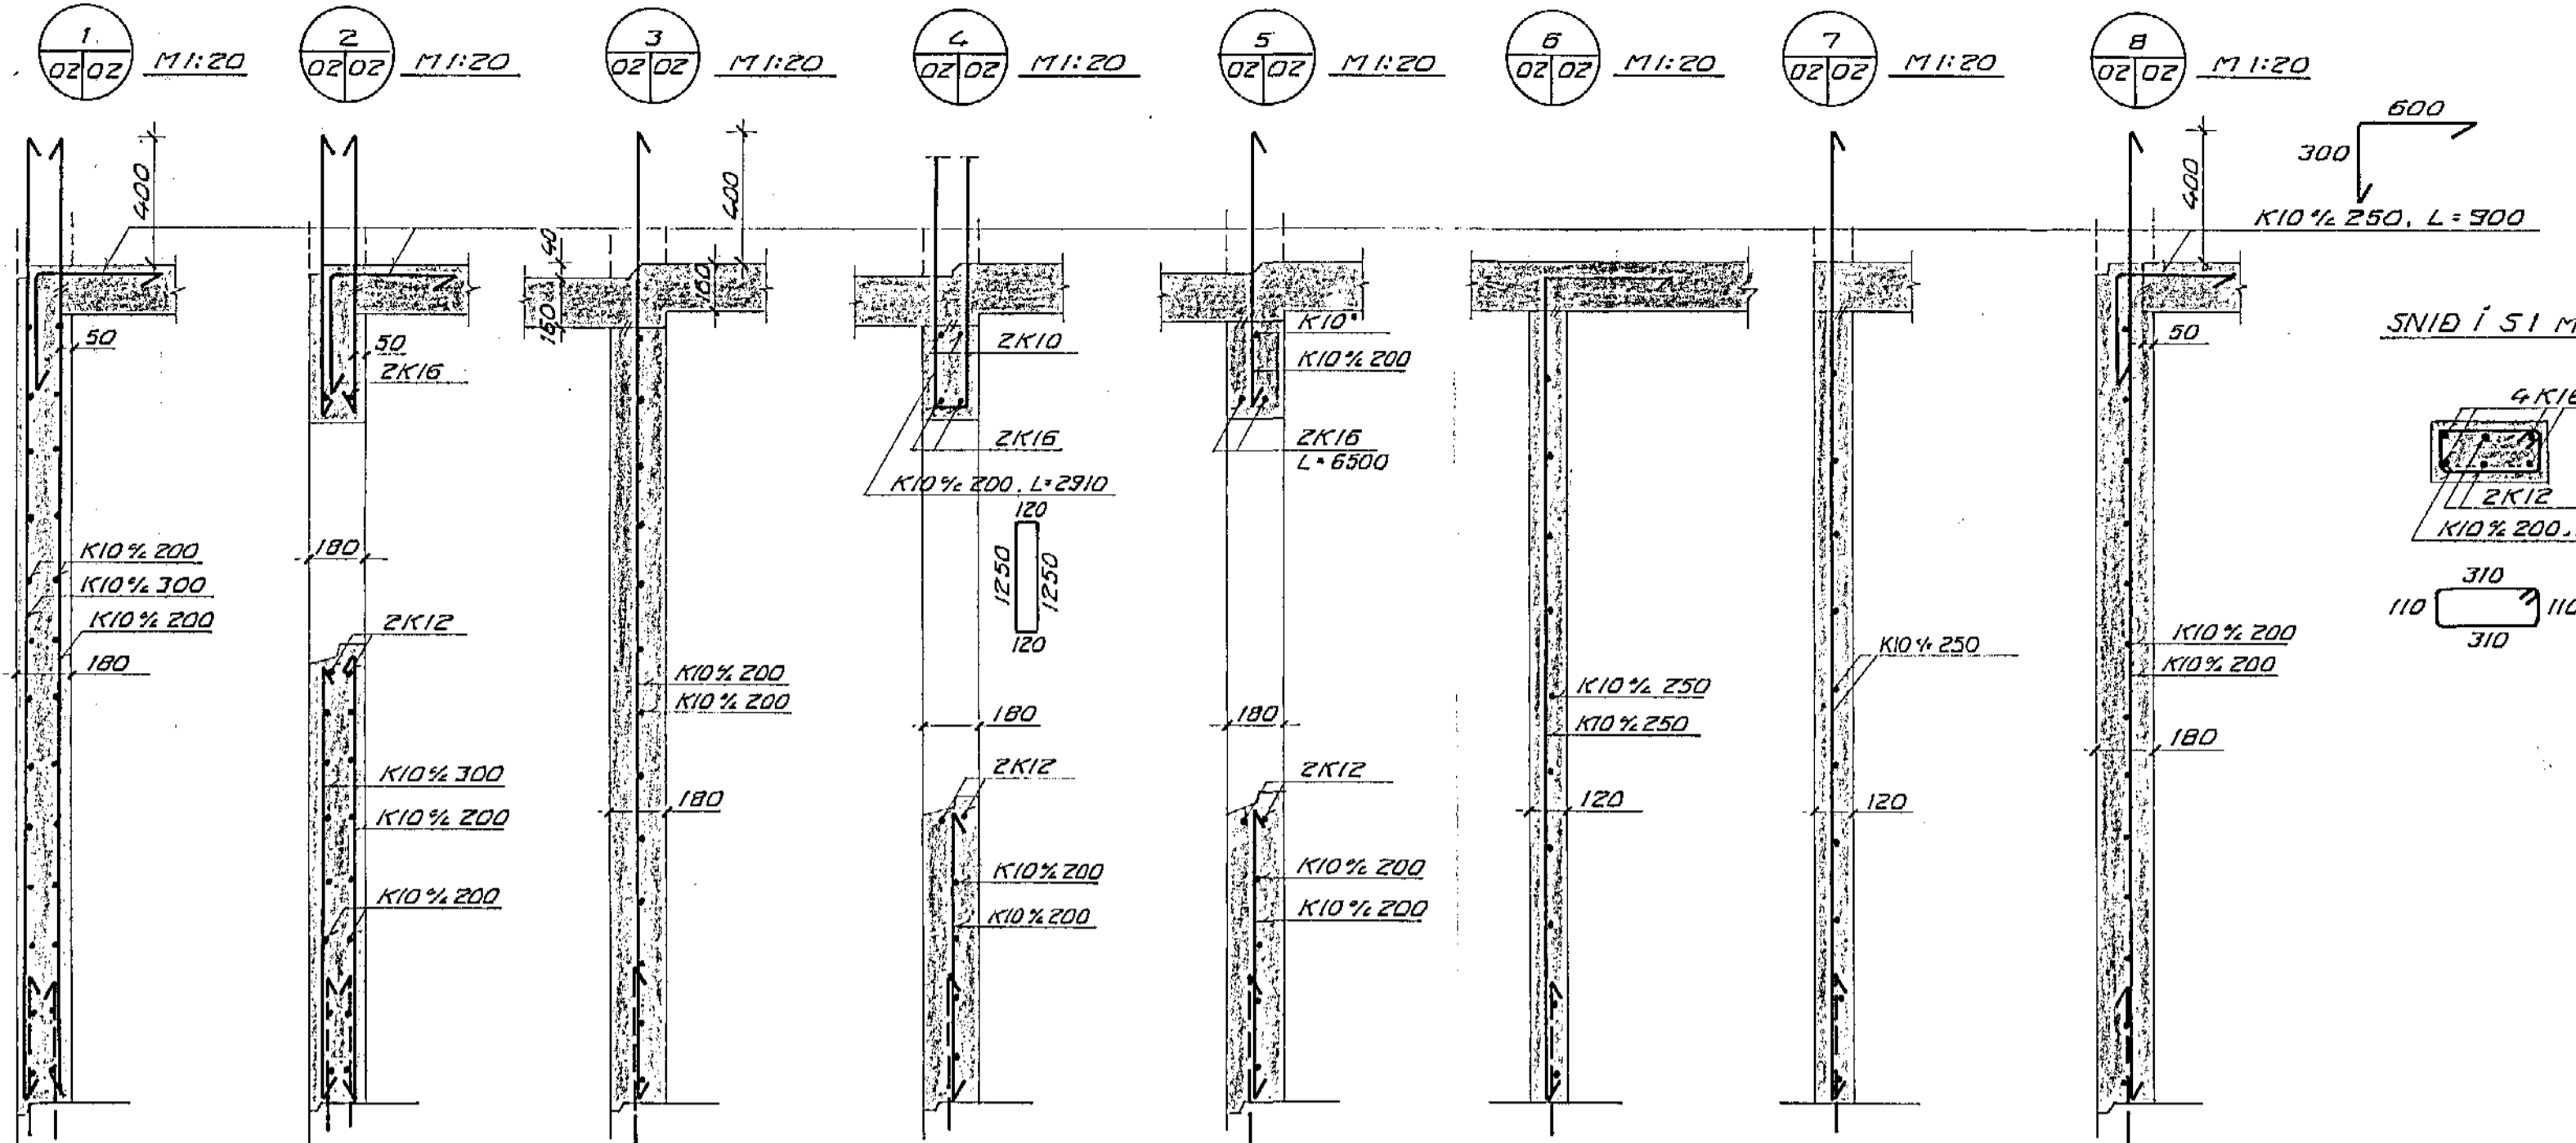

GRUNNMYND PLÖTU YFIR EFRI HÆÐ M 1:50

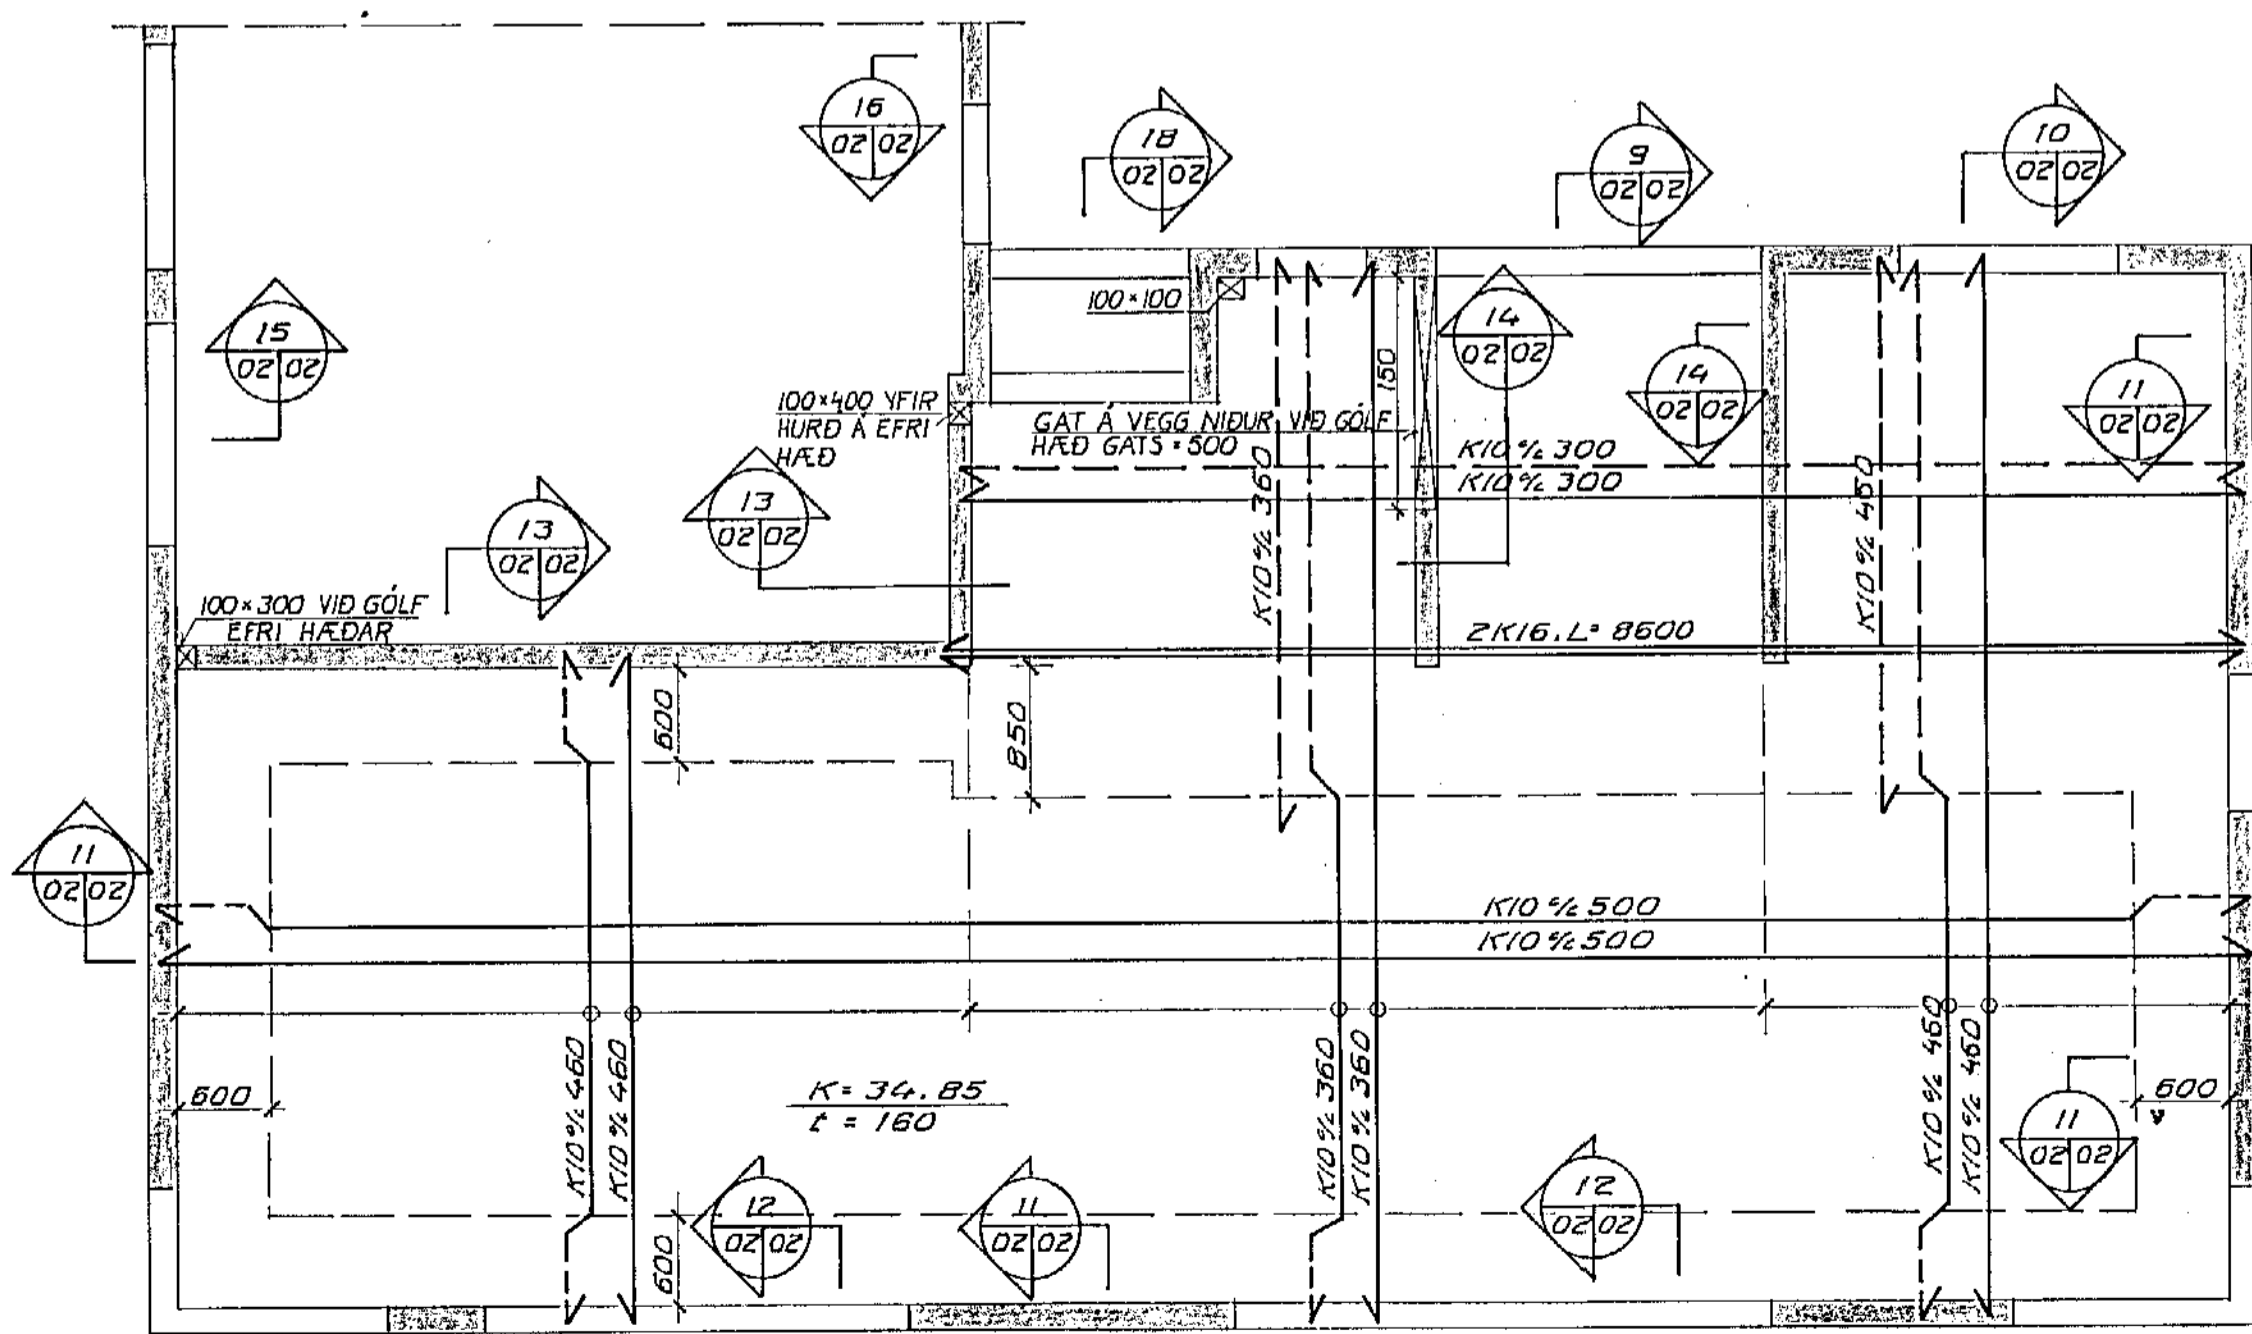

JÁRNÞENDING KRINGUM GLUGGA Á SUÐURHORNVI ER EINS

20 SEP 1991
 HAFNARFJÁRDARBYGGINGA-
 I.A.S.P.
 BYGGINGAFAULLTRÚINN

VERKFRÆÐISTOFAN FERILL HF.
 SUÐURLANDSBRÁUT 4 REYKJAVÍK SÍMI 688570
 HÅBERG II, HAFNARFIRÐI
 PLÖTUR OG VEGGIÐ

DAGS	HANNAÐ	SAMÞYKKT
12. ÁGÚST 1991	Steinþórinn	Samþykkt
MKV	TEIKNAD	
1:50 1:20	S. Th.	nr. 487 1 02 A

BR	17.9.91	STEYPTUR INNVEÐUR FERÐUR	HANNAÐ	SAMP
----	---------	--------------------------	--------	------