



HÁBERG 19 06 21 HAFNARFIRÐI


[Handwritten signature]
19/292 Follat

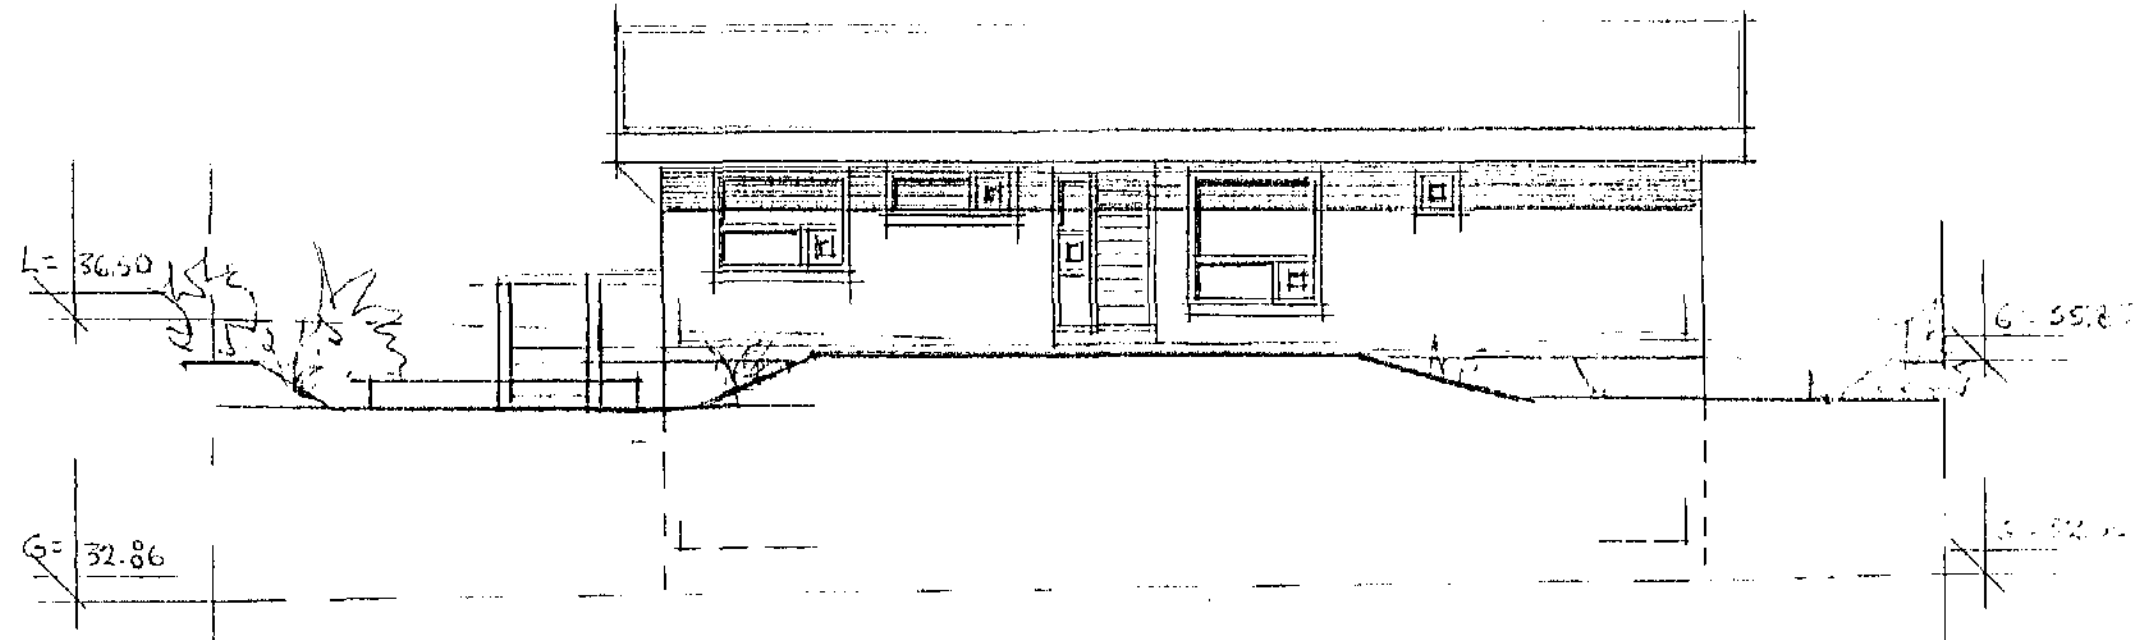

NORÐAUSTURHLIÐ MKV 1:100

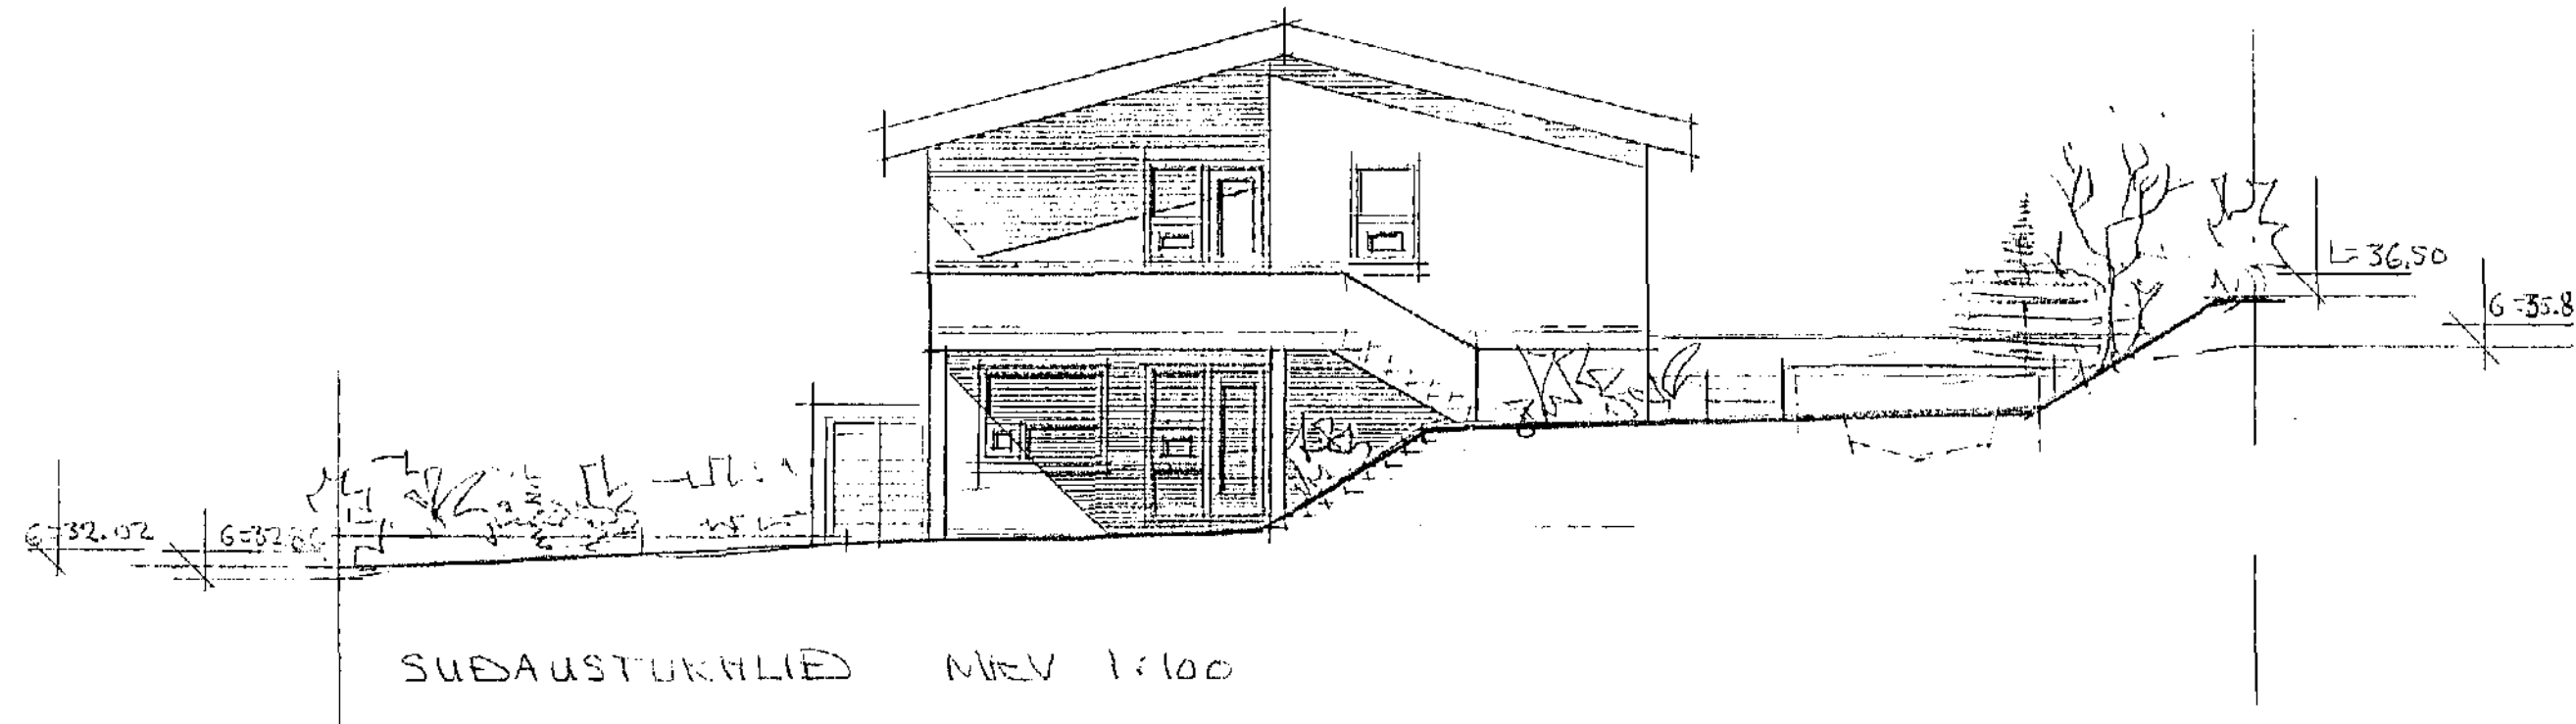

SUÐAUSTURHLIÐ MKV 1:100

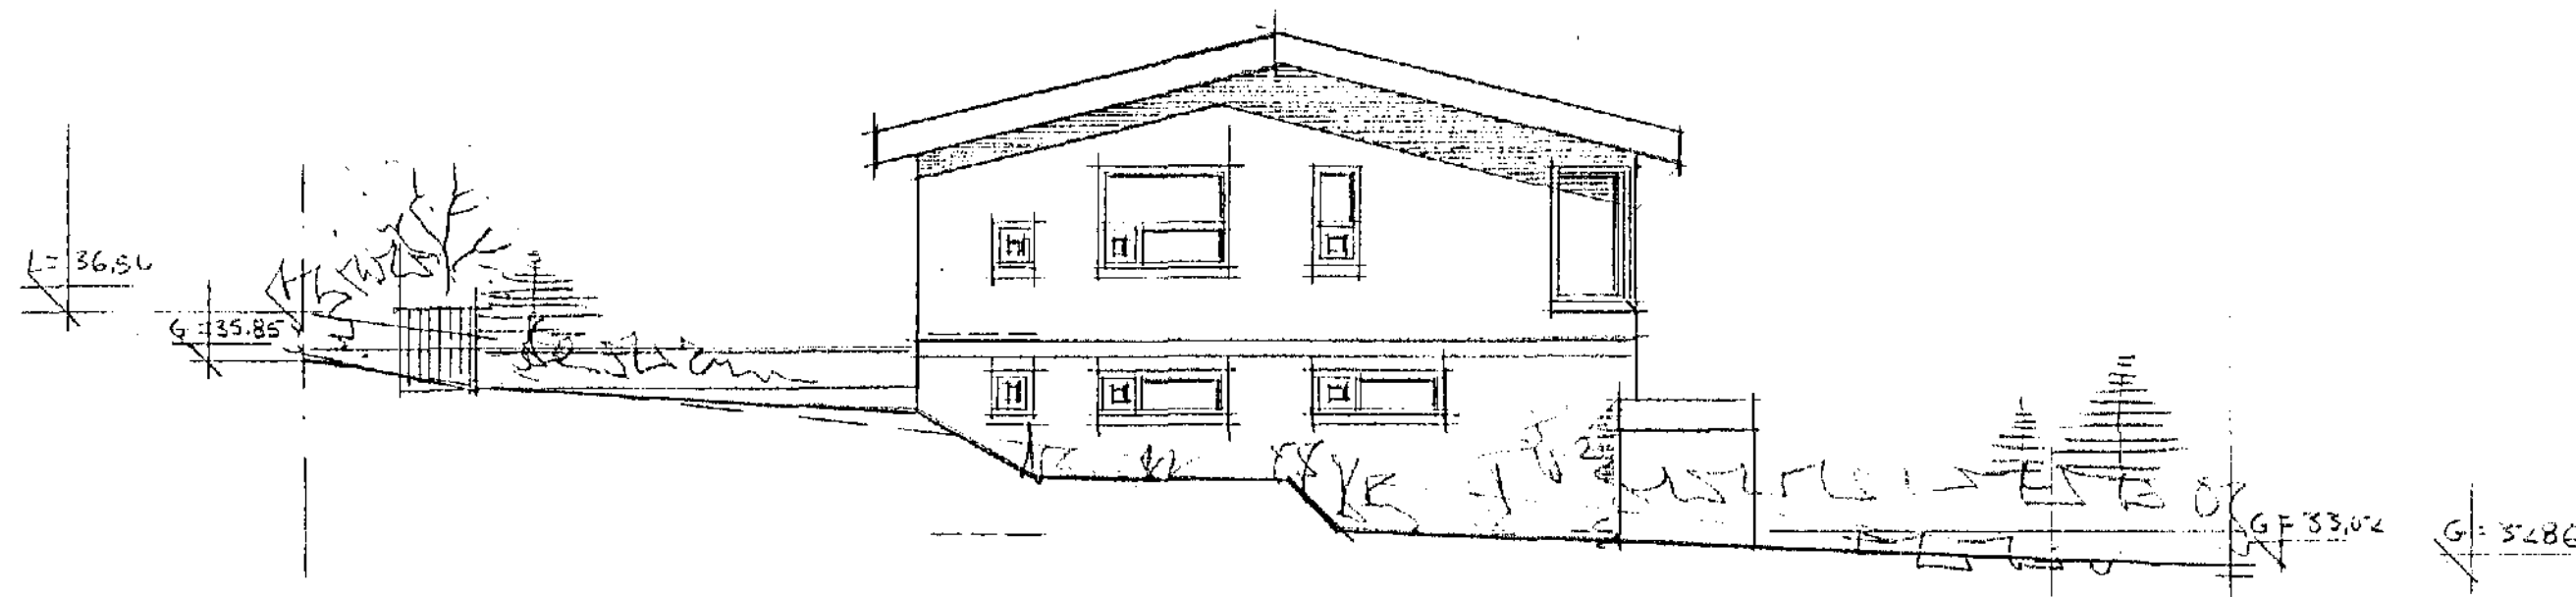

NORÐVESTURHLIÐ MKV 1:100

SIG. GÍSLASON	ARKITEKT FAI
HÁBERG 19 06 21	HAFNARFIRÐI
UTLIT	MKV 1:100
TEIÐLAÐ 1. FEBR. 1992	
Dýrframtal: 10000000	
<i>[Handwritten signature]</i>	U.nr 3/5