
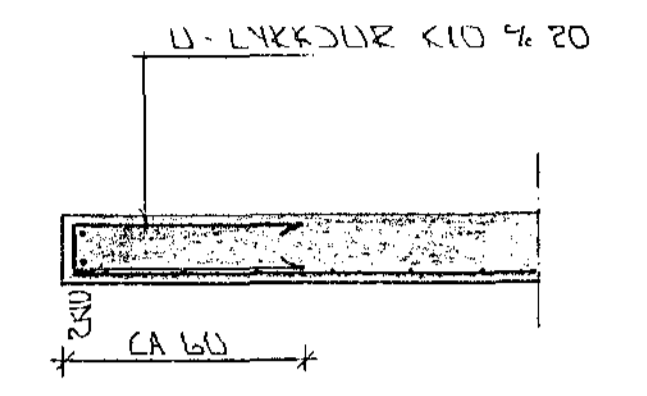
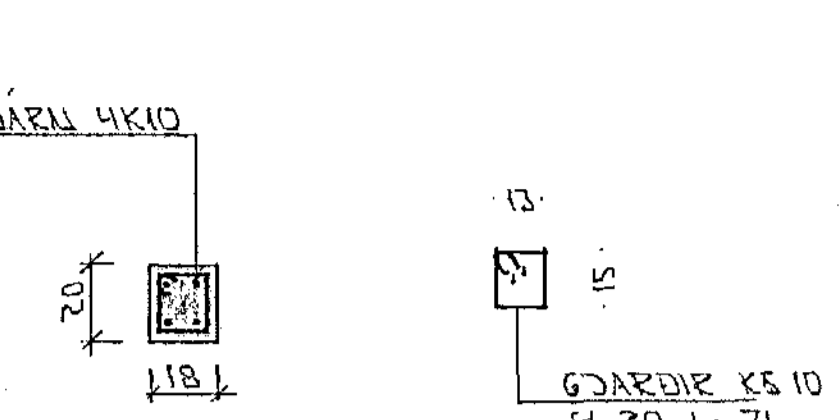
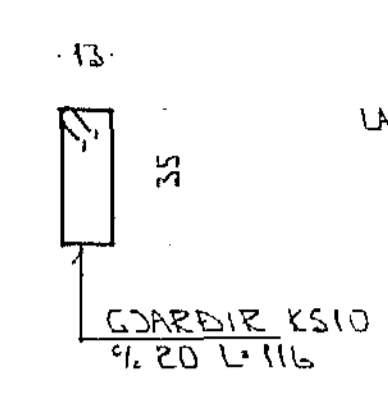


ATH Í ÚTTRÖPPUK OG STIGAPALLA KOMI
SNDORRÞEÐSLAGLIGUR SJA SÉRTEKNI


Í ÚTTRÖM ÚTVEGGJA KOMI EINFÖLD GRIND
LÆRÐ K10% 20.
LÖÐRÐ K10% 30.
NEMA ANNAÐ SÉ TEKID FRAM.

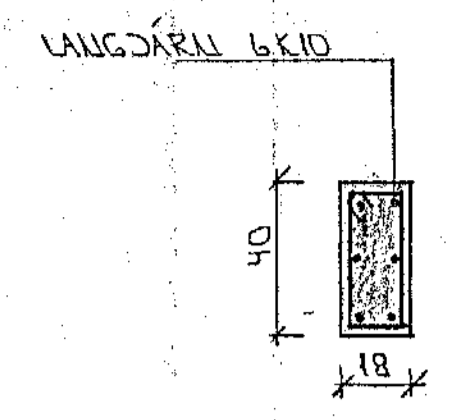


SÚLA 52 x 1:20

SÚLA 53 x 1:20

SÚLA 5 x 1:20

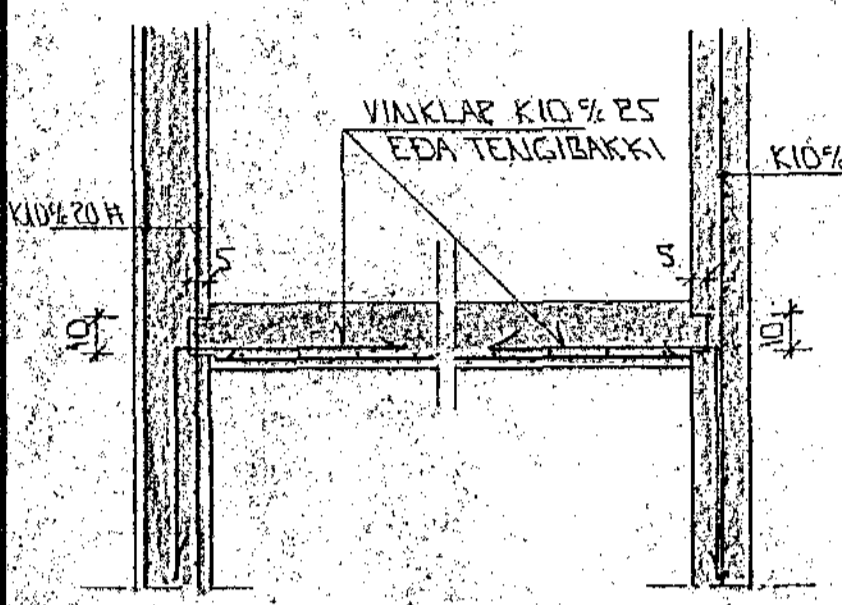


SNIÐ 9-9 x 1:20

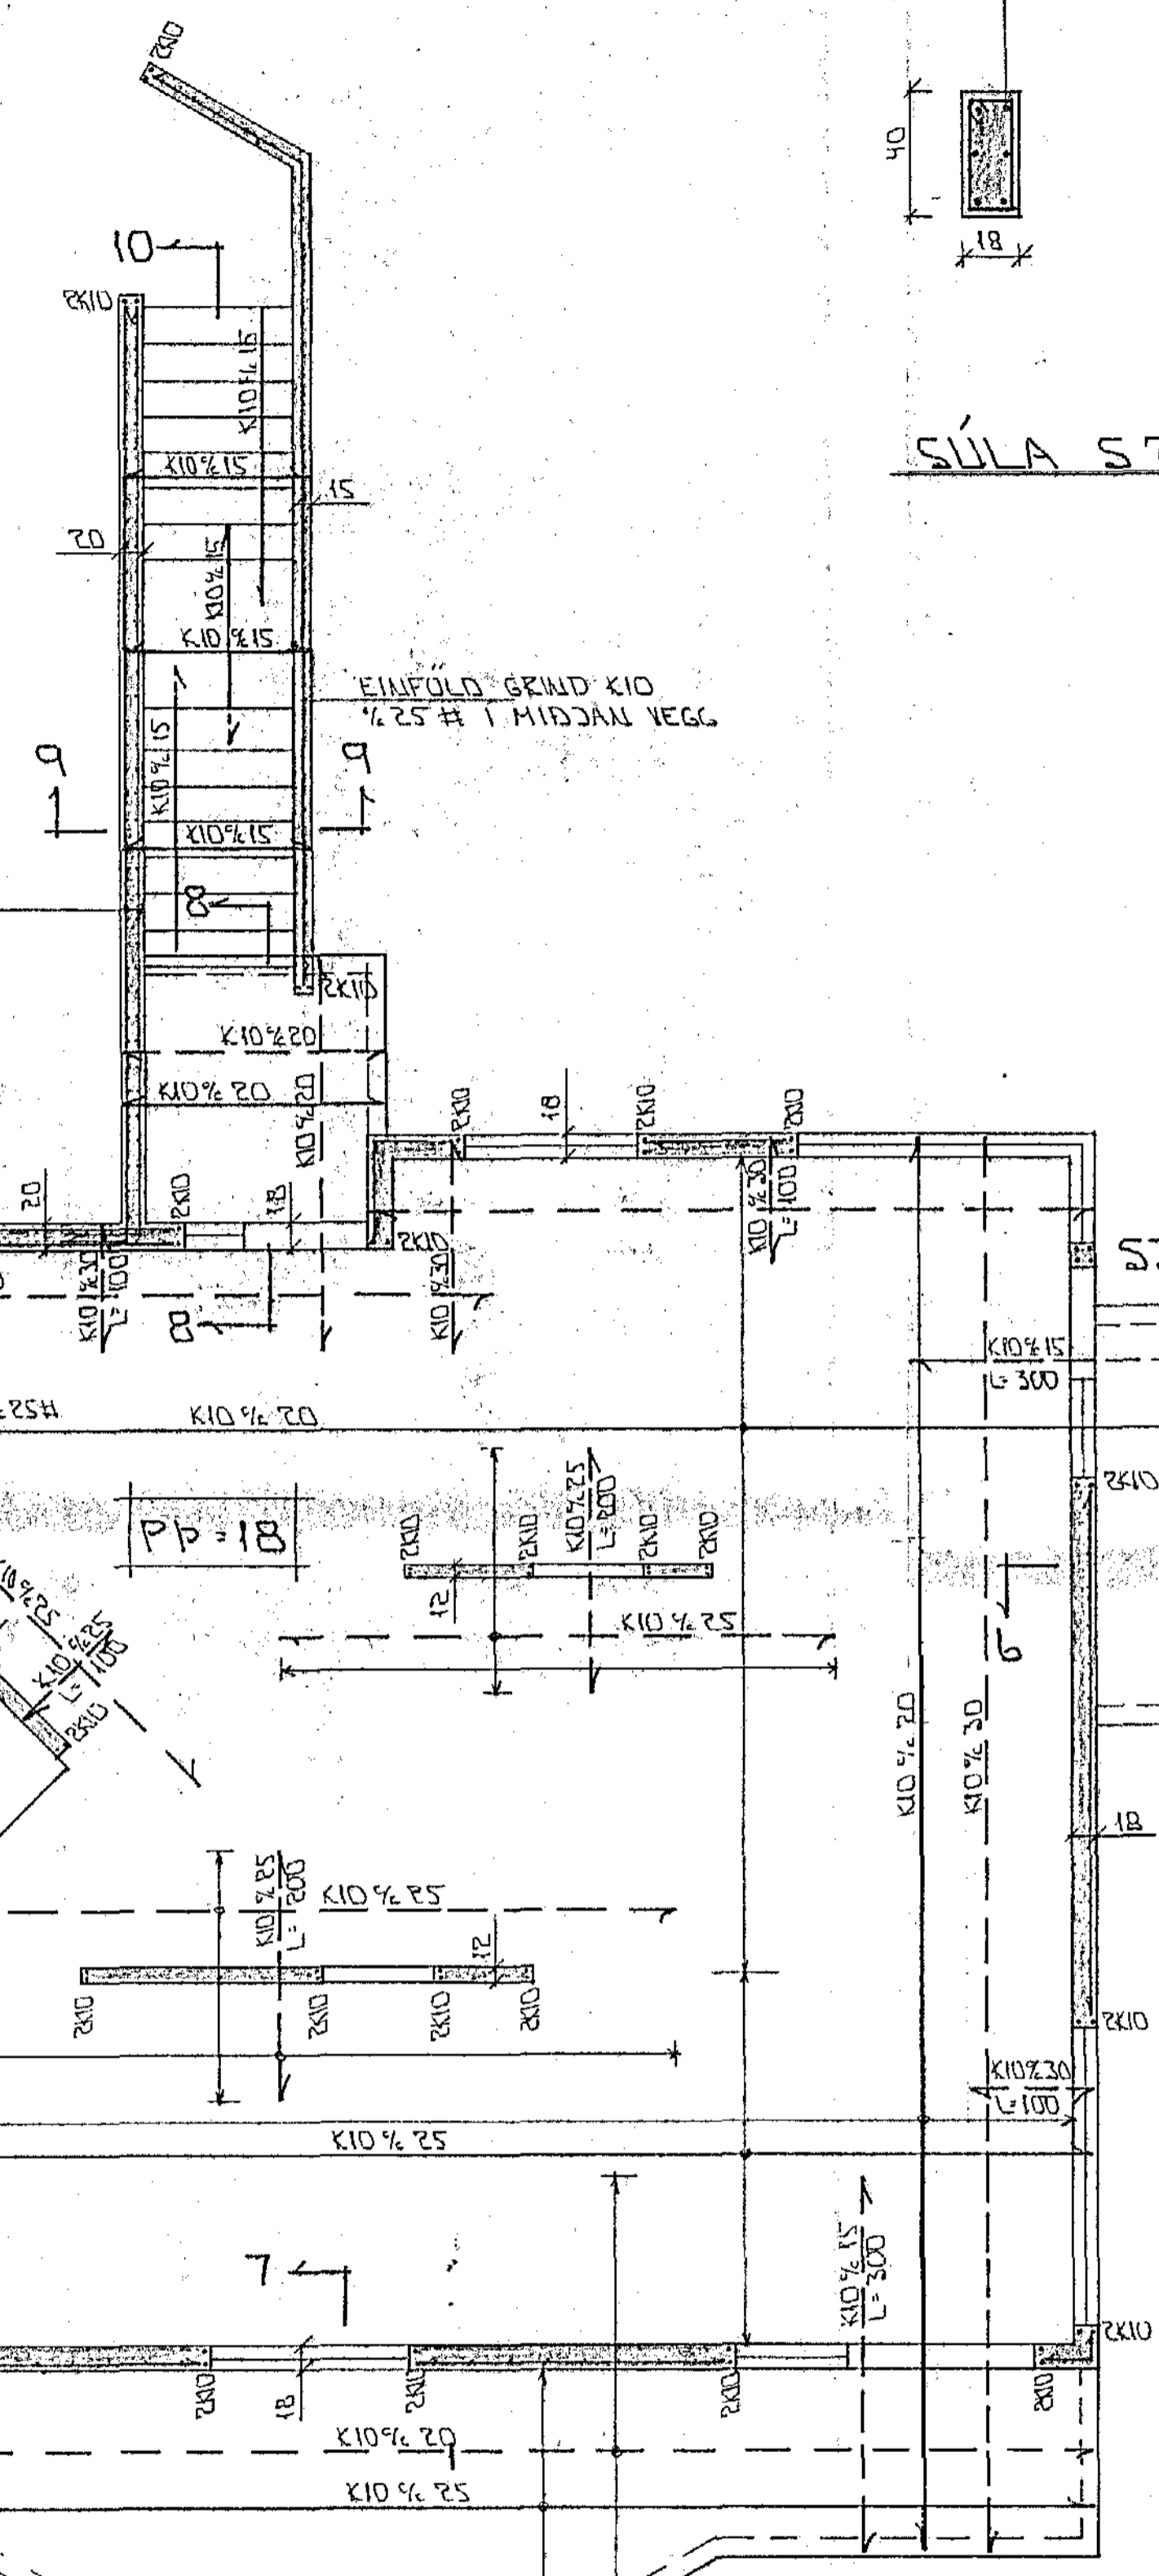


GRUNNMÝND x 1:50

SKÝRINGAR


ALMENNAR SKÝRINGAR SJA BL. NR. 1-01

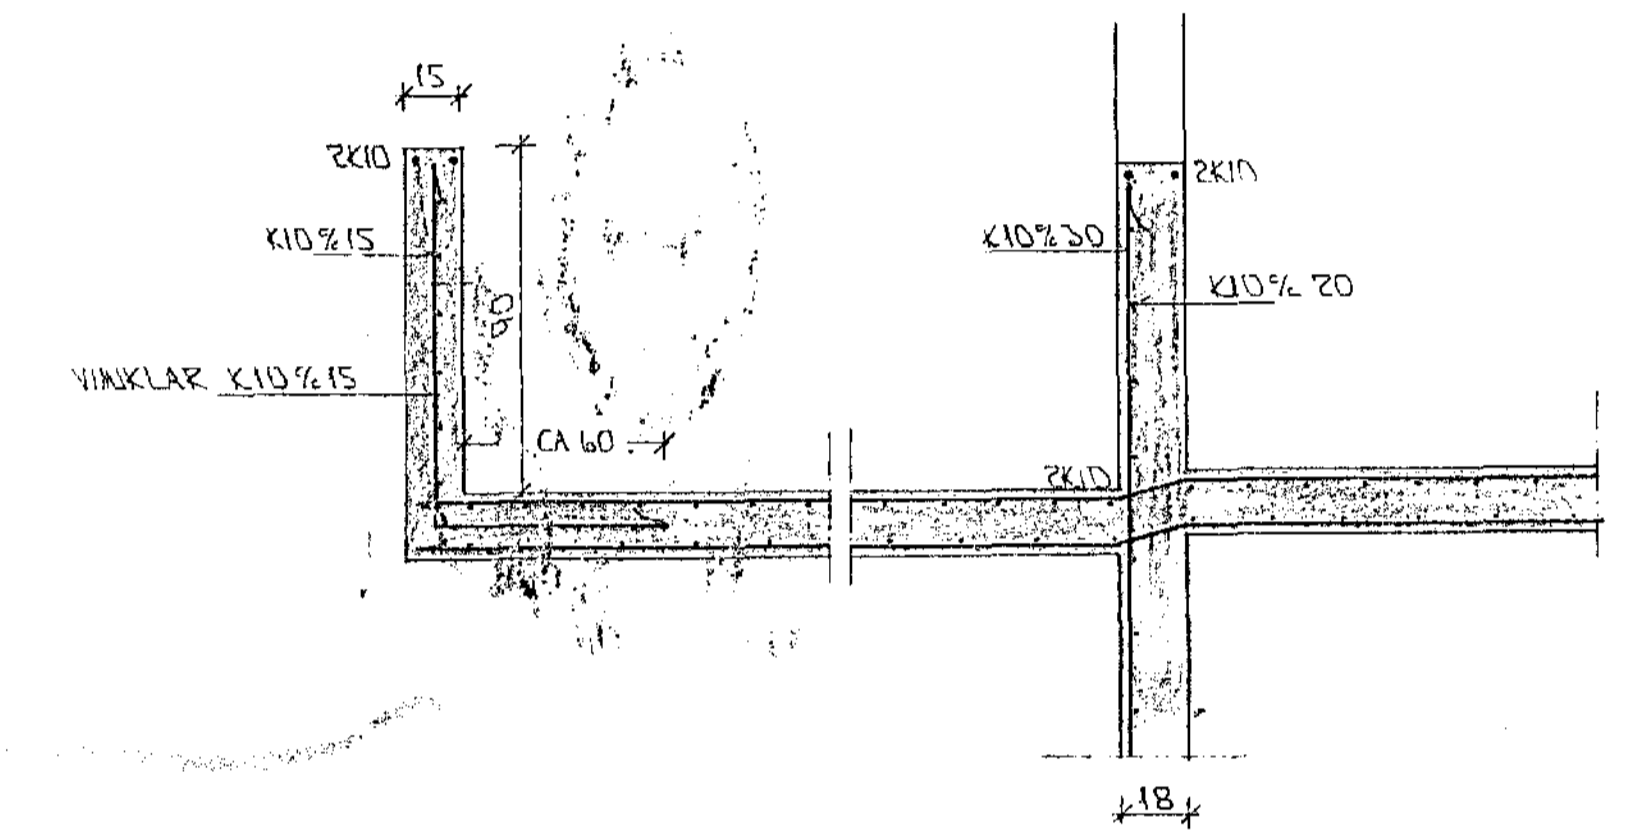



SNIÐ 6-6 x 1:20

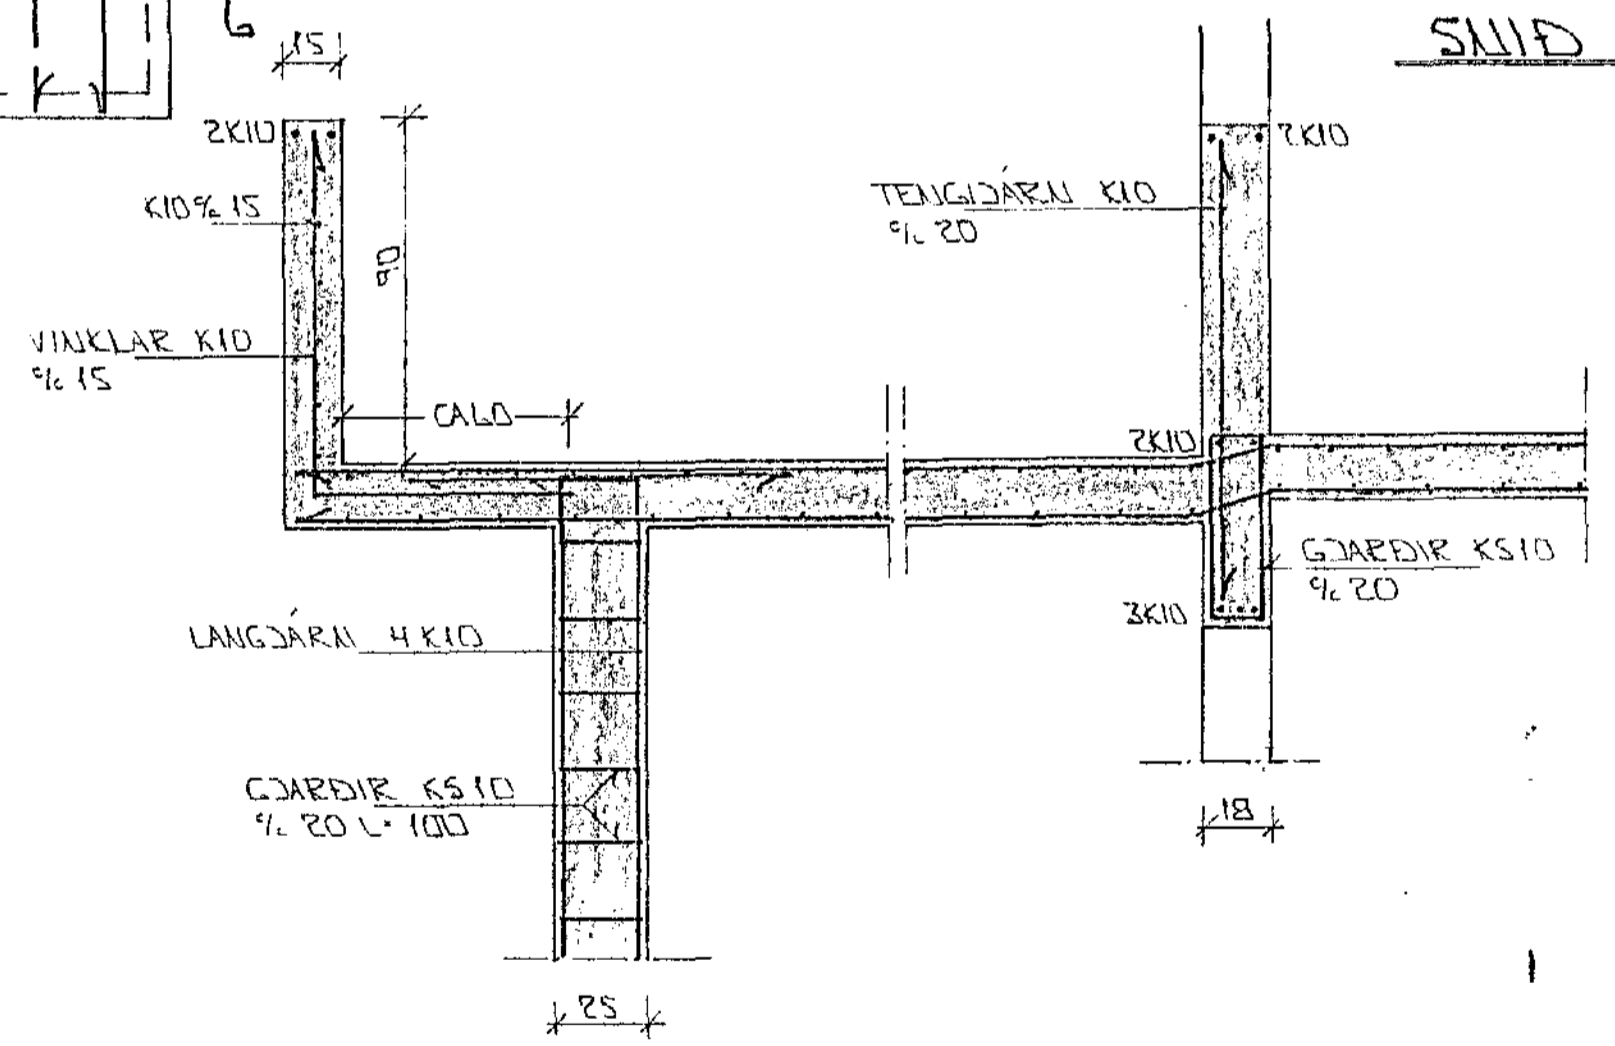


SNIÐ 7-7 x 1:20

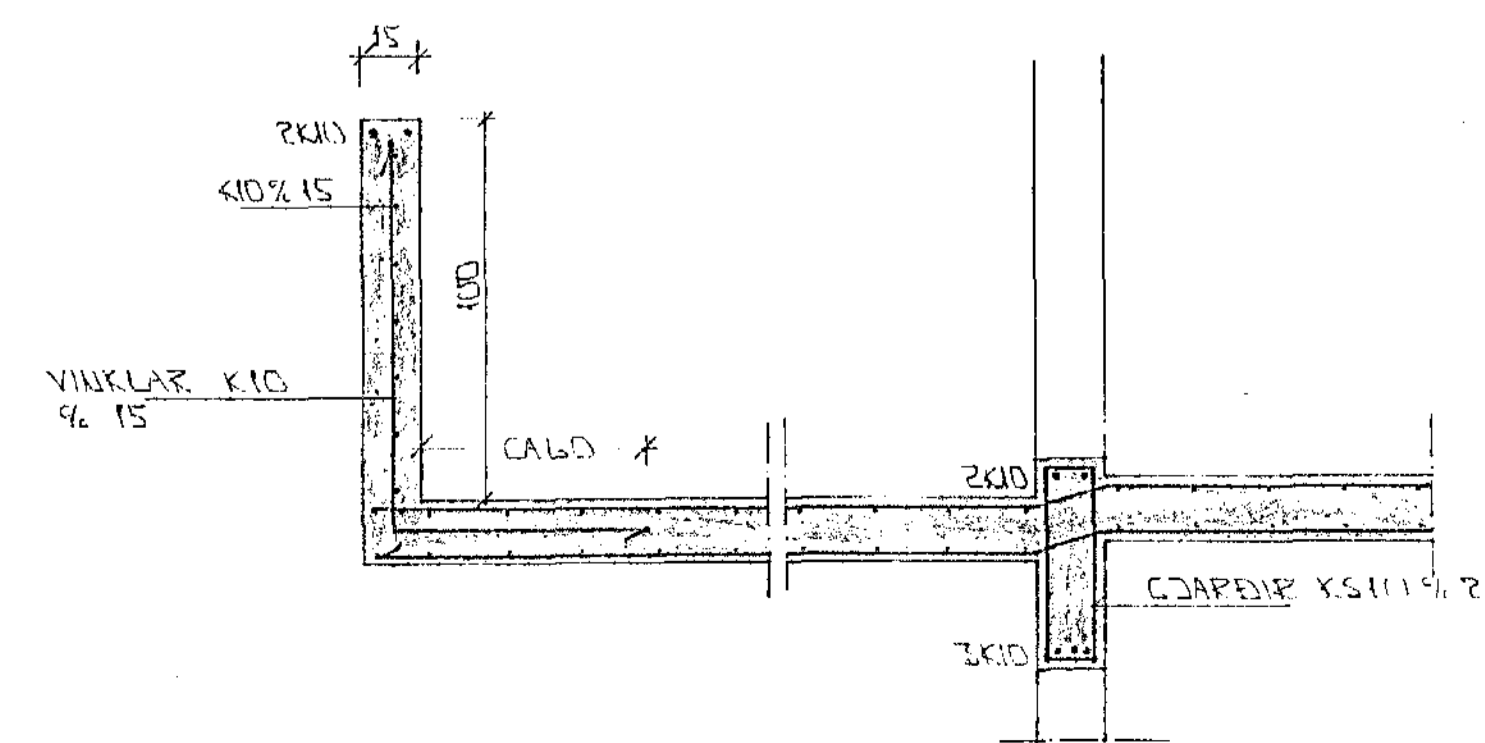

SNIÐ 8-8 x 1:20

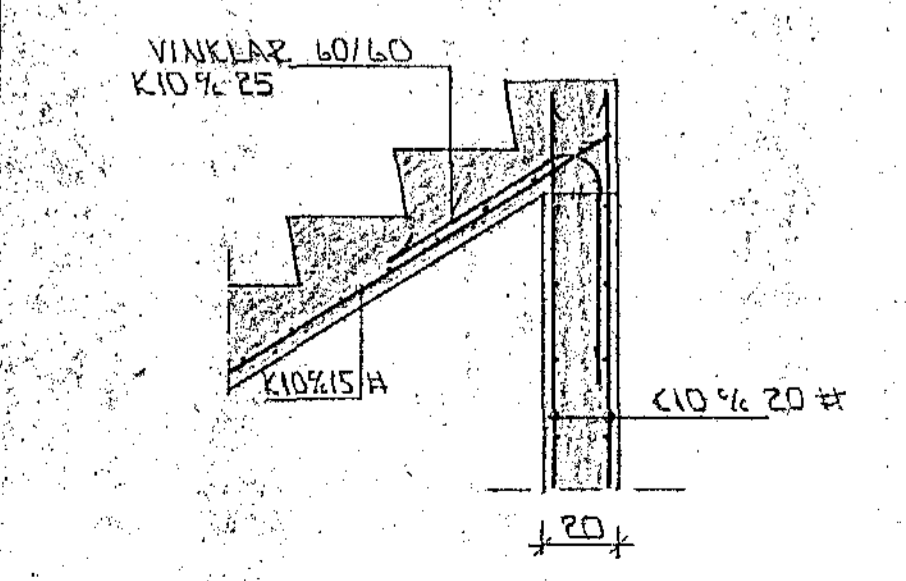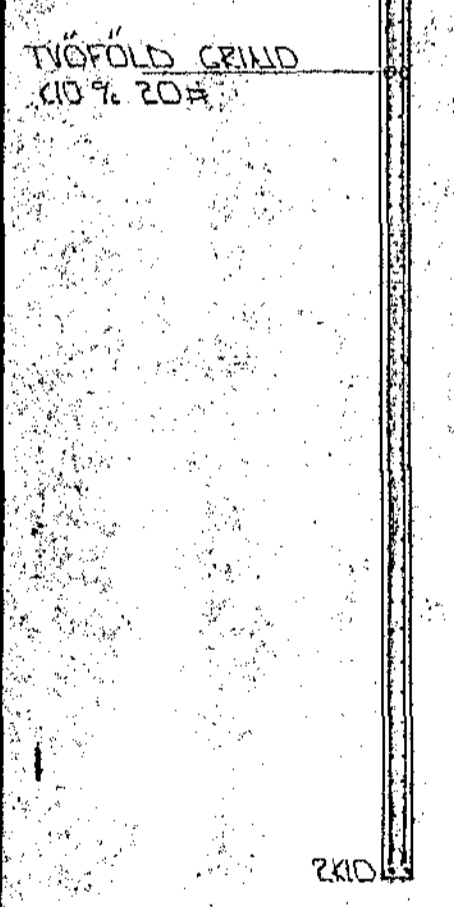

SNIÐ 10 x 1:20

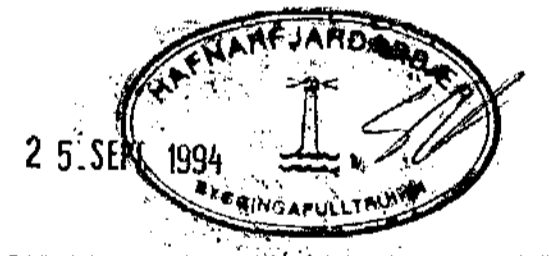

BR	DAGS	EDLI BR	SIGN

HÁBERG 1
HAFNARFJÖRÐI

BENDING VEGGJA JARÐHÉÐAR
BENDING PLOTU YFIR JARÐHÉÐ

HRV x 1:20 x 1:50
DAGS MARS '95
VERK NR 9507
TEKNI NR 1-03
HAFNARFJÖRÐI
TEKNAÐ G.H.
YFIRFARÐ

**TEKNIÞJÓFUSTU
SIGURDAR ÞORLEIFSSONAR HF**

STRANDGÖTU 11 220 HAFNARFJÖRÐUR TEL: 541755 FAX: 962875