

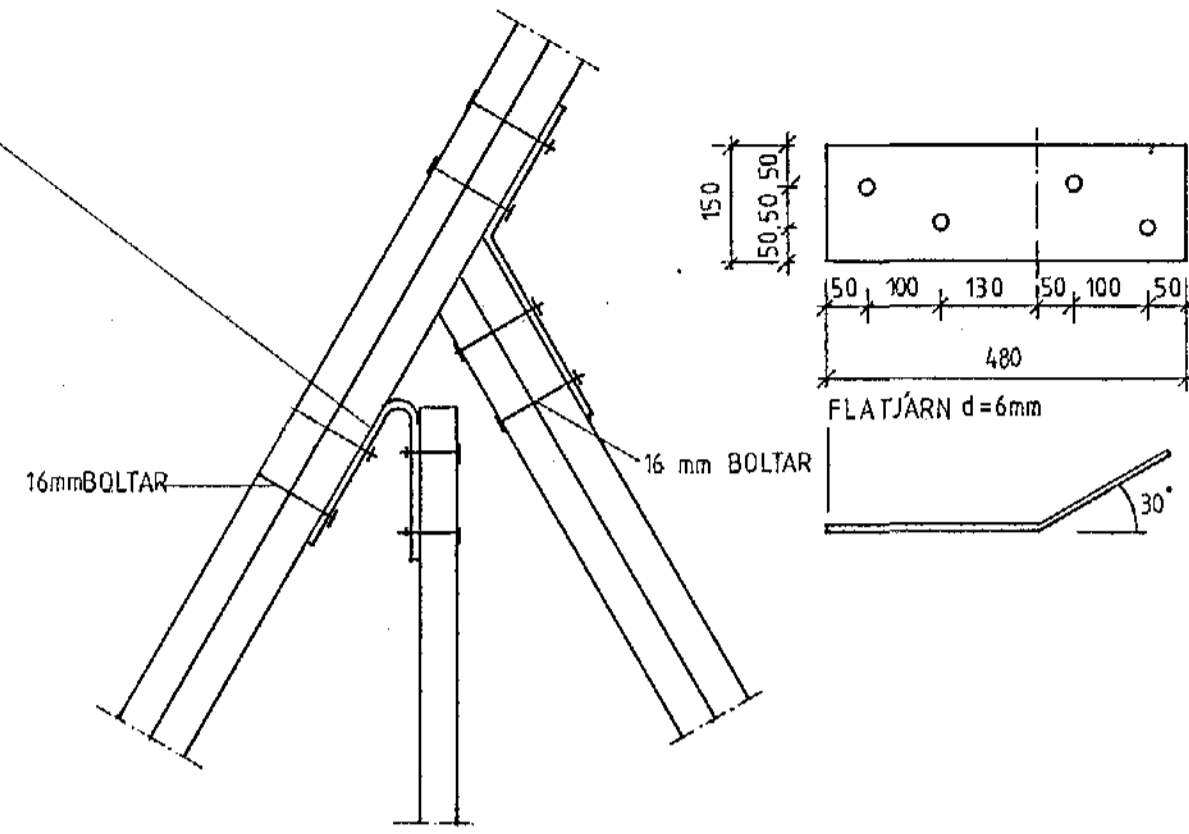



SNID N-N
M=1:20

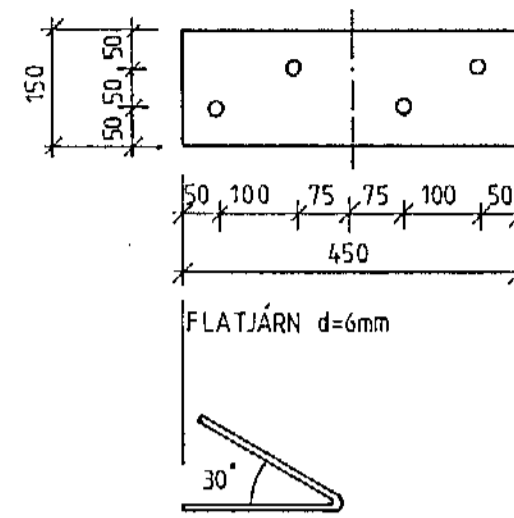


SNID 0-0
M=1:10

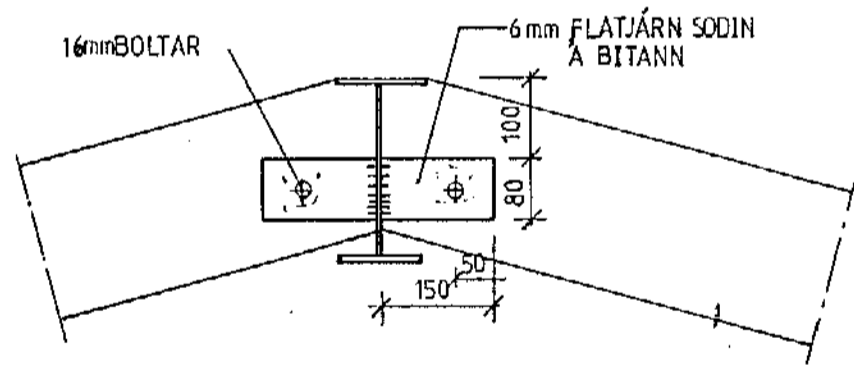




SNID P-P
M=1:10

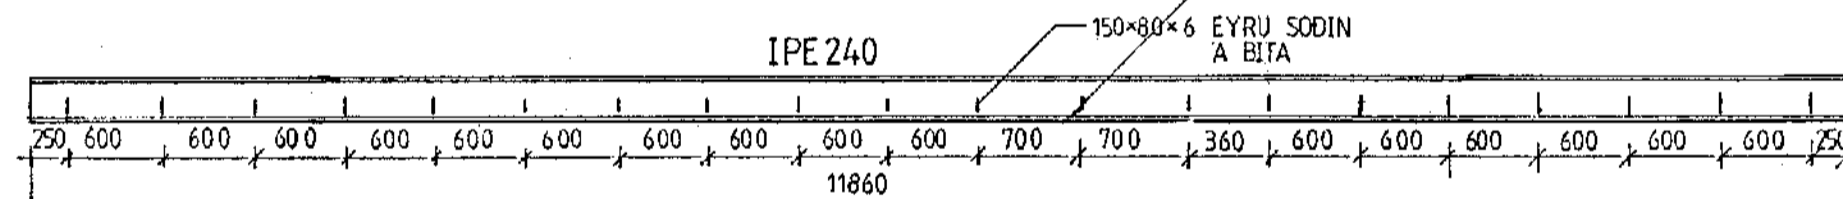


SNID T-T
M=1:5

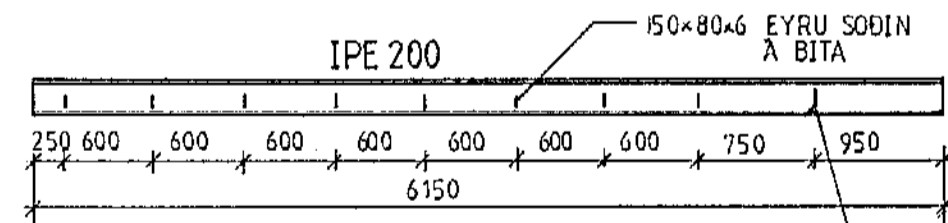

SNID R-R
M=1:5

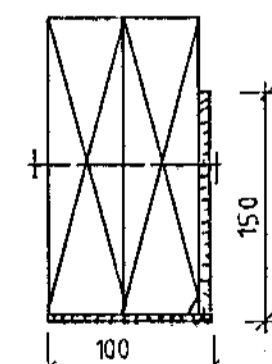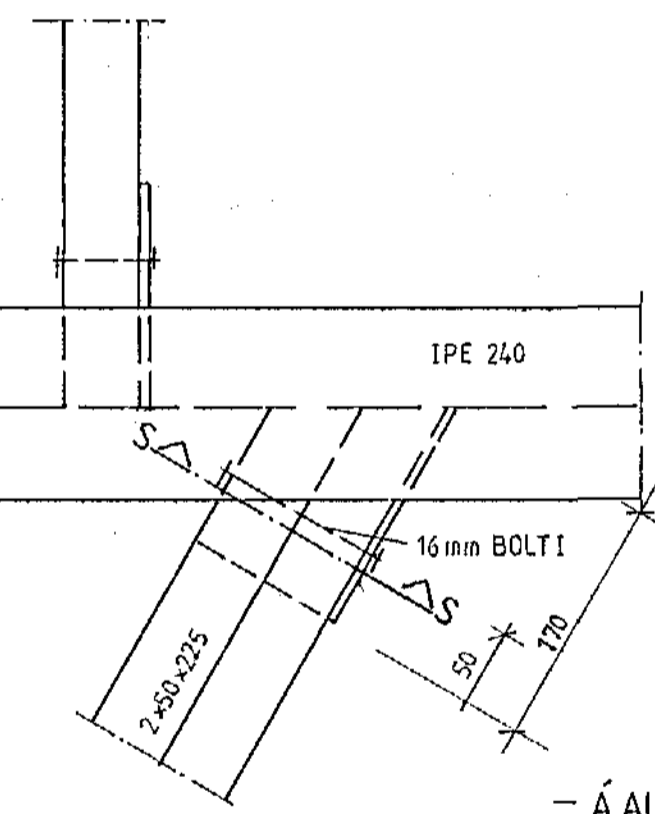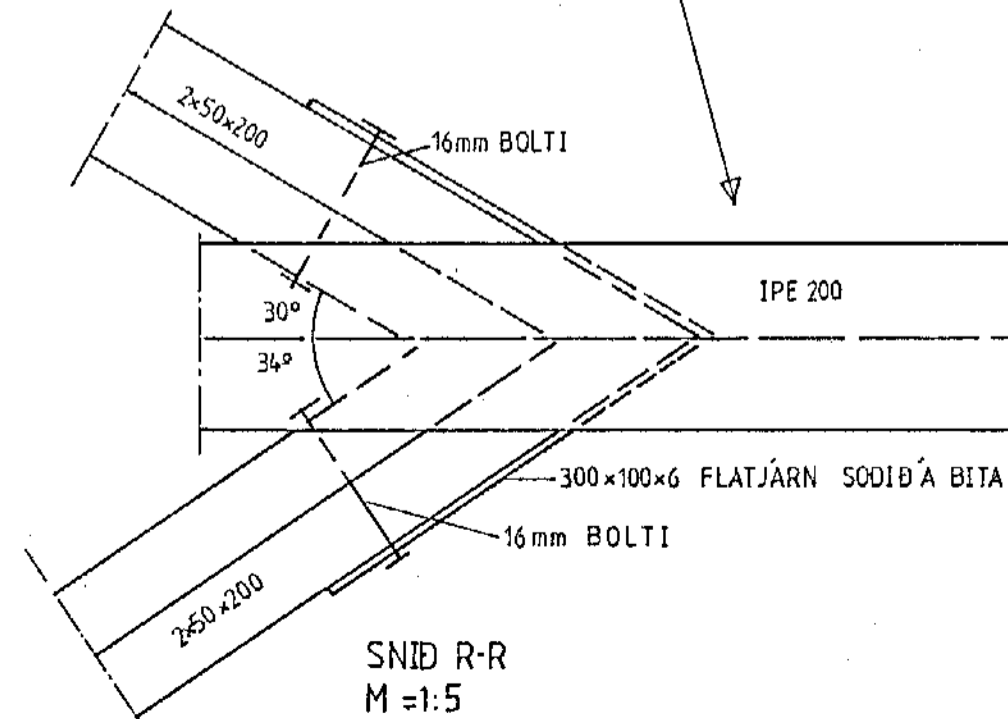

SNID S-S
M=1:5

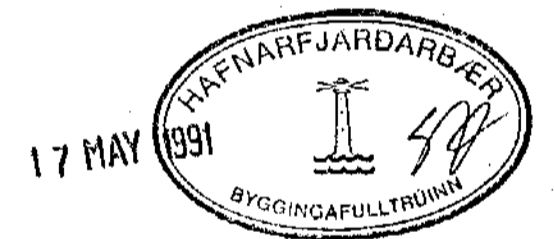

- Á ALLA BOLTA KOMI SKINNUR
- ALLAR BOLTASKINNUR ERU 40x40x4
- ALLIR BOLTAR OG FESTINGAR ERU GALVANISERADR

DAGS.	BREYTING		GJÓRT
HANNAÐ T.J.	JÓN BERGSSON DIPL. ING.	VERKFR. VERKFRÆÐIHÖNNUN M.V.F.I. SMÁRAHVAMMI 4, HAFNARF. S. 51974.	BLAÐ 11
TEIKNÁÐ T.J.	SAMÞYKKT [Signature]	HÁABERG 25	M=1:
YFIRFARIÐ [Signature]	VERK. 101	SNID Í BITA	DAGS. 21/1 91