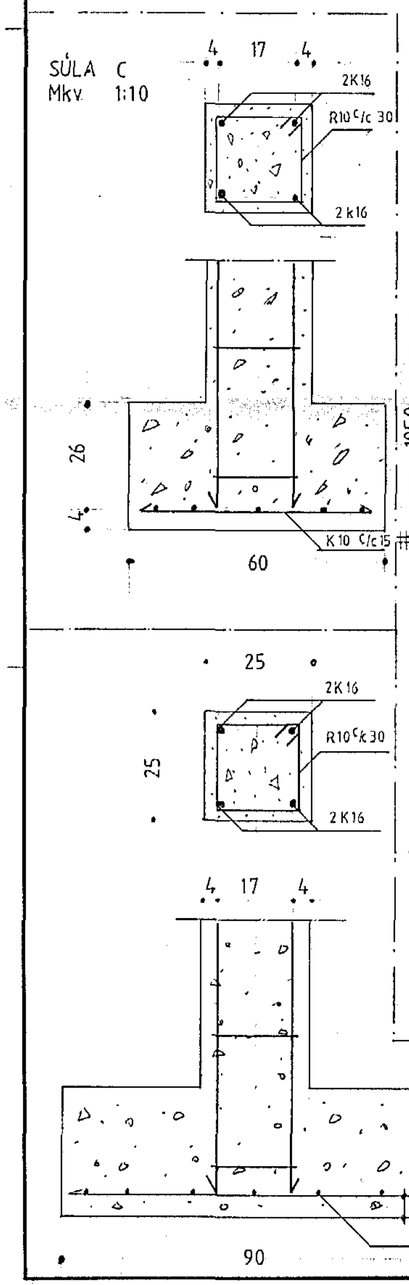

SÚLUR
Mkv. 1:10
A og B

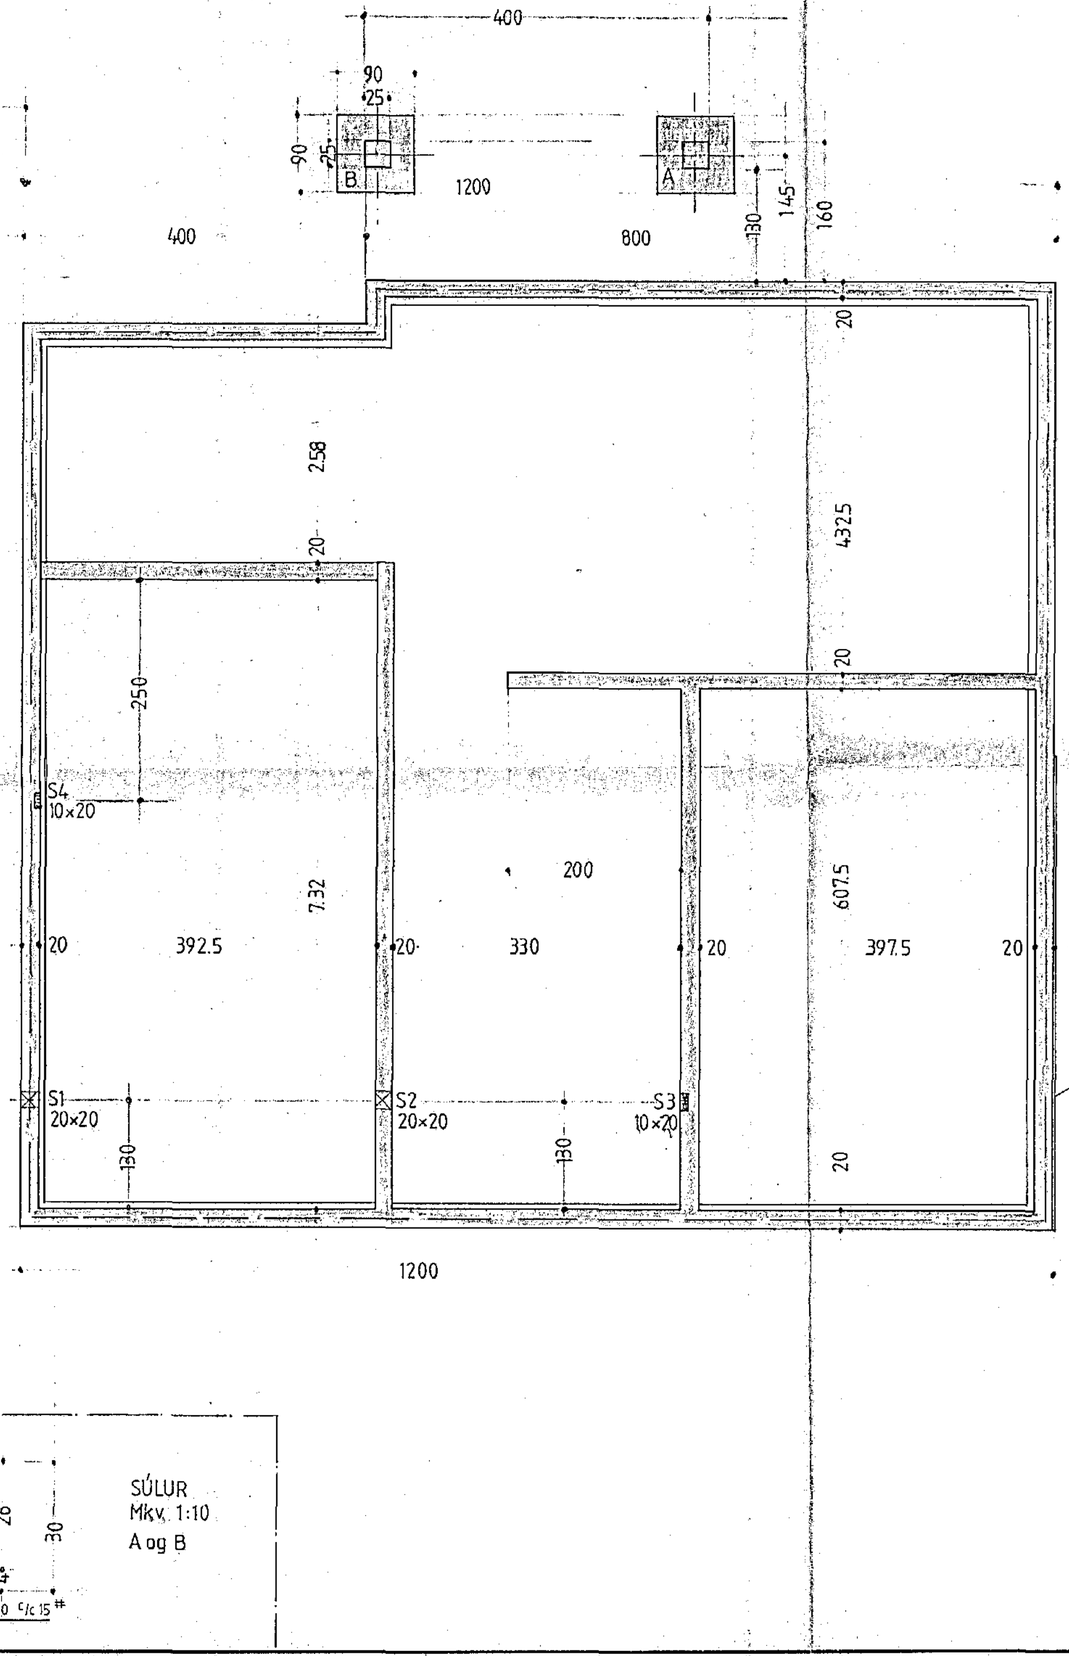

OLÍUSOÐID TJÖRUTEX

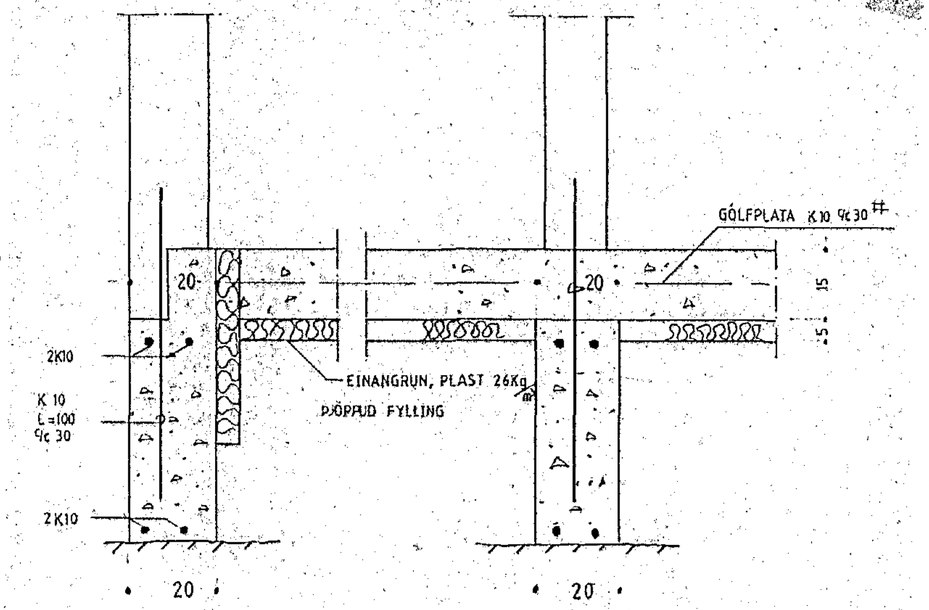

ÚTVEGGUR
M= 1:10

INNVEGGUR
M=1:10

1100

- UNDIRSTAÐA, HÖRÐ MÓHELLA, LEYFIL. ÁLAG 50 t/m²
- ÁLAG 20 t/m²
- NEÐRI JÁRN Í SÖKKLI, SKAL TENGJA MEÐ KLEMMUM OG TENGJAST SÍÐAN Í RAFMAGNSTÖFLU.
- FROSTÞOLIN STEYPA, 300 Kg/m³ SEMENT
- V/S TALA ≈ 0,55
- LOFTINNIHALD ≈ 5%
- BENDISTÁL KS 40
- STOKKASTÆRÐIR ERU Í cm (B×H EÐA D×B)

HAFNARFJARÐARBÆR
18 JÚL 1990
BYGGINGAFULLTRÚINN

DAGS.	BREYTING		GJÖRT
HANNAÐ T.J	JÓN BERGSSON DIPL. ING.	VERKFR. M.V.F.Í. VERKFRÆÐIHÖNNUN SMÁRAHVAMMI 4, HAFNARF. S. 51974	BLAÐ. 1
TEIKNAÐ T.J	SAMÞYKKT	HÁABERG 25	M=1:50
YFIRFARIÐ	VERK. 101	UNDIRSTÖÐUR	DAGS. 9/7 '90