GRUNNMYND 2 HÆÐAR OG ÞAKS 1:50

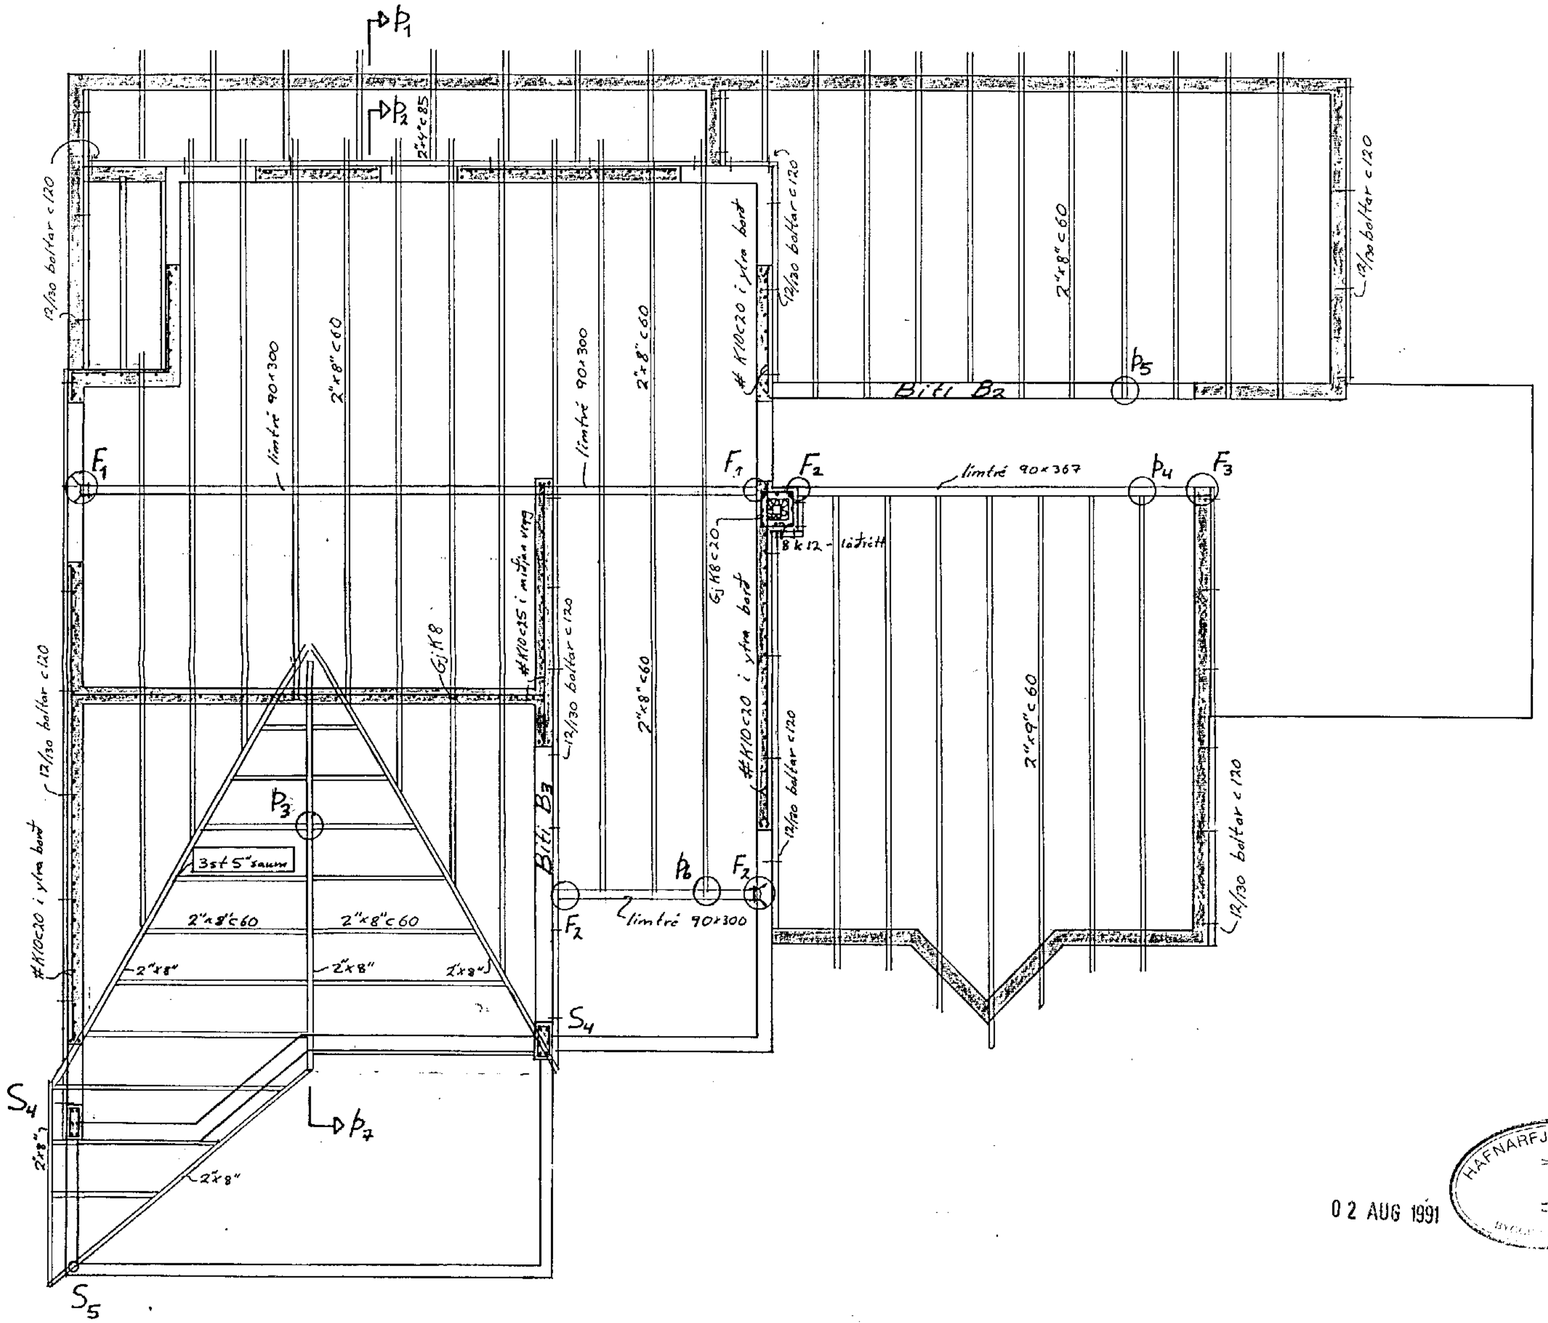

Ss 1:20

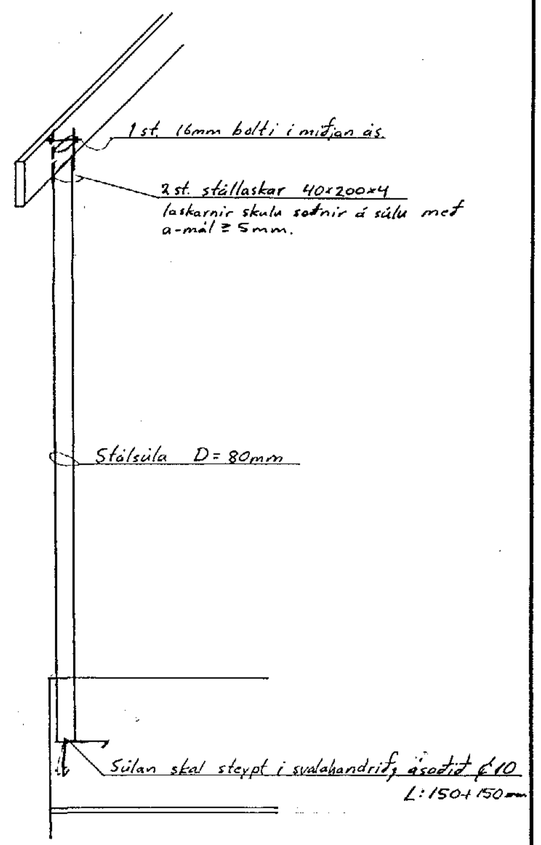

HAFNARFJARÐARBÆR
A.S.Þ.
BYGGINGAFULLTRÚINN
02 AUG 1991

Sjá snið og skýringar á blöðum 5 og 6

Breytingar			HÁABERG 43, HAF	
Nr.	Dags.	Nafn		
1	2/8 '91	K.Þ.	Verkfræðistofa Þráinn Karlsson og Benedikt Skarphéðinsson sf. LAUGAVEGI 178. SÍMAR: 31770, 687775	H KÞ ÍTKÞ ÍS
				M 1:50, 1:20
				Nr. 4
			BURÐARVIRKI 2 HÆÐAR OG ÞAKS	Dags. Sept '90