

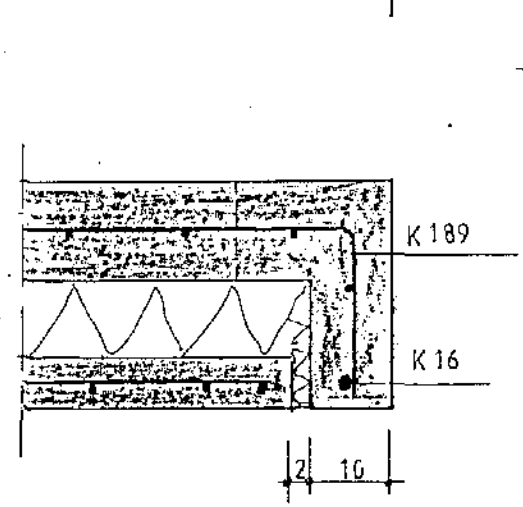



24 APR 1992

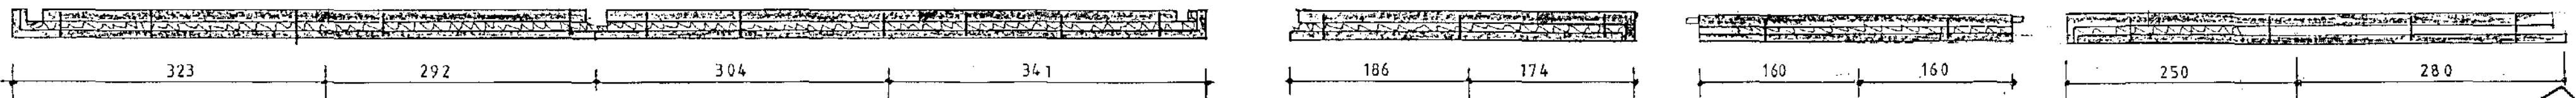


SNIÐ A-A M, 1:10

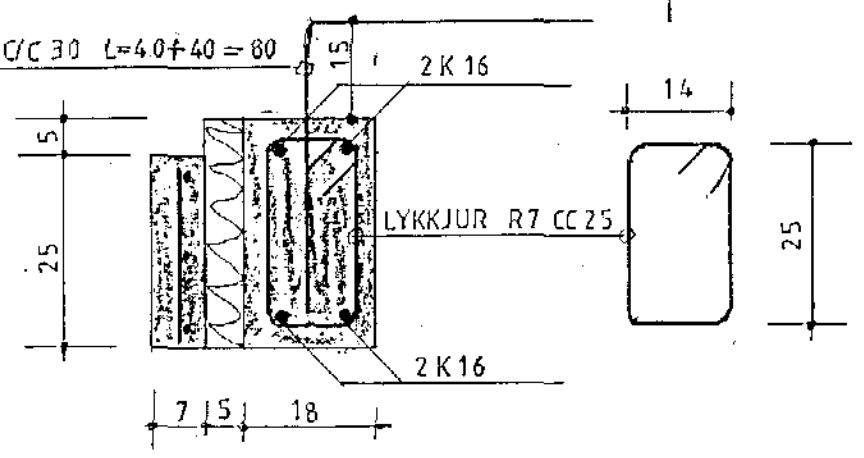

SNIÐ B-B M, 1:10

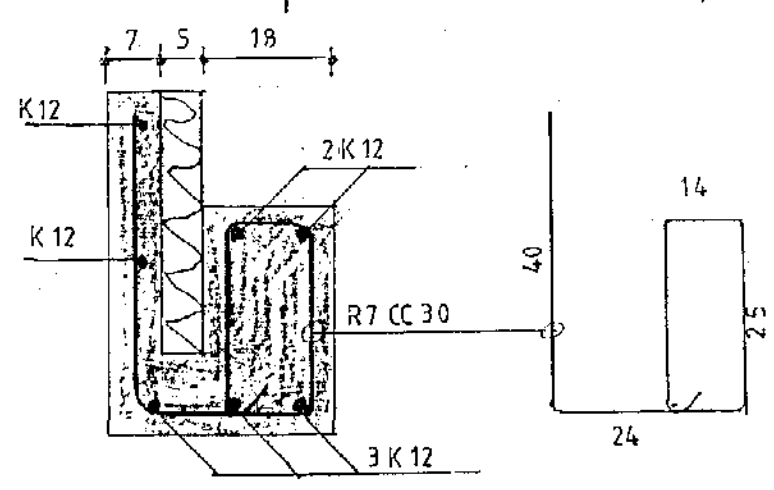

SNIÐ C-C M, 1:10

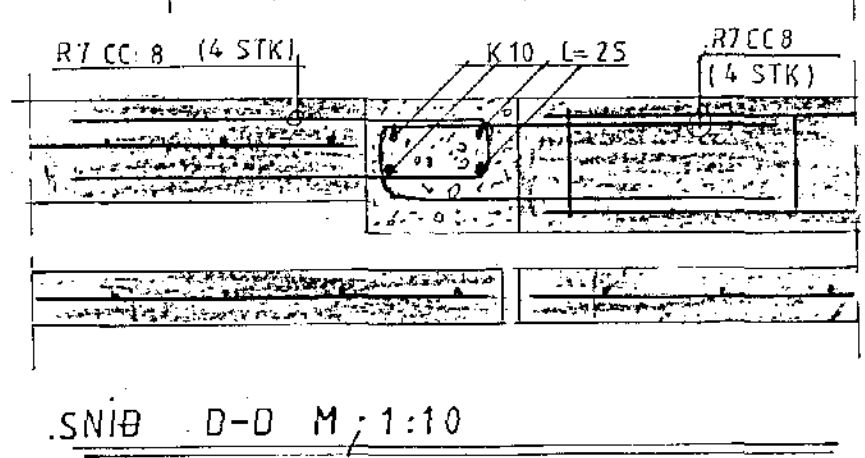

SKÝRINGAR SJA TEIKN. NR 104

**VERKHÖNNUN**  
 VERKFRÆÐI- OG TEIKNISTOFA  
 ÁRMÚLA 21 REYKJAVÍK SÍMI 91-39900

Verk nr. 328 Teiknað:  
 Teikn. nr. 103 Hannað:  
 Mælikv.: 1:50 Samþykkt: *[Signature]*  
 Dags. DES. 1991 Breytt:  
 Verkefni: HÁABERG 5 HAFNARFIRÐI

Heiti teikn.:  
 ÚTVEGGJAEININGAR V1-V8