GRUNNMYND ÞAKS 1:50

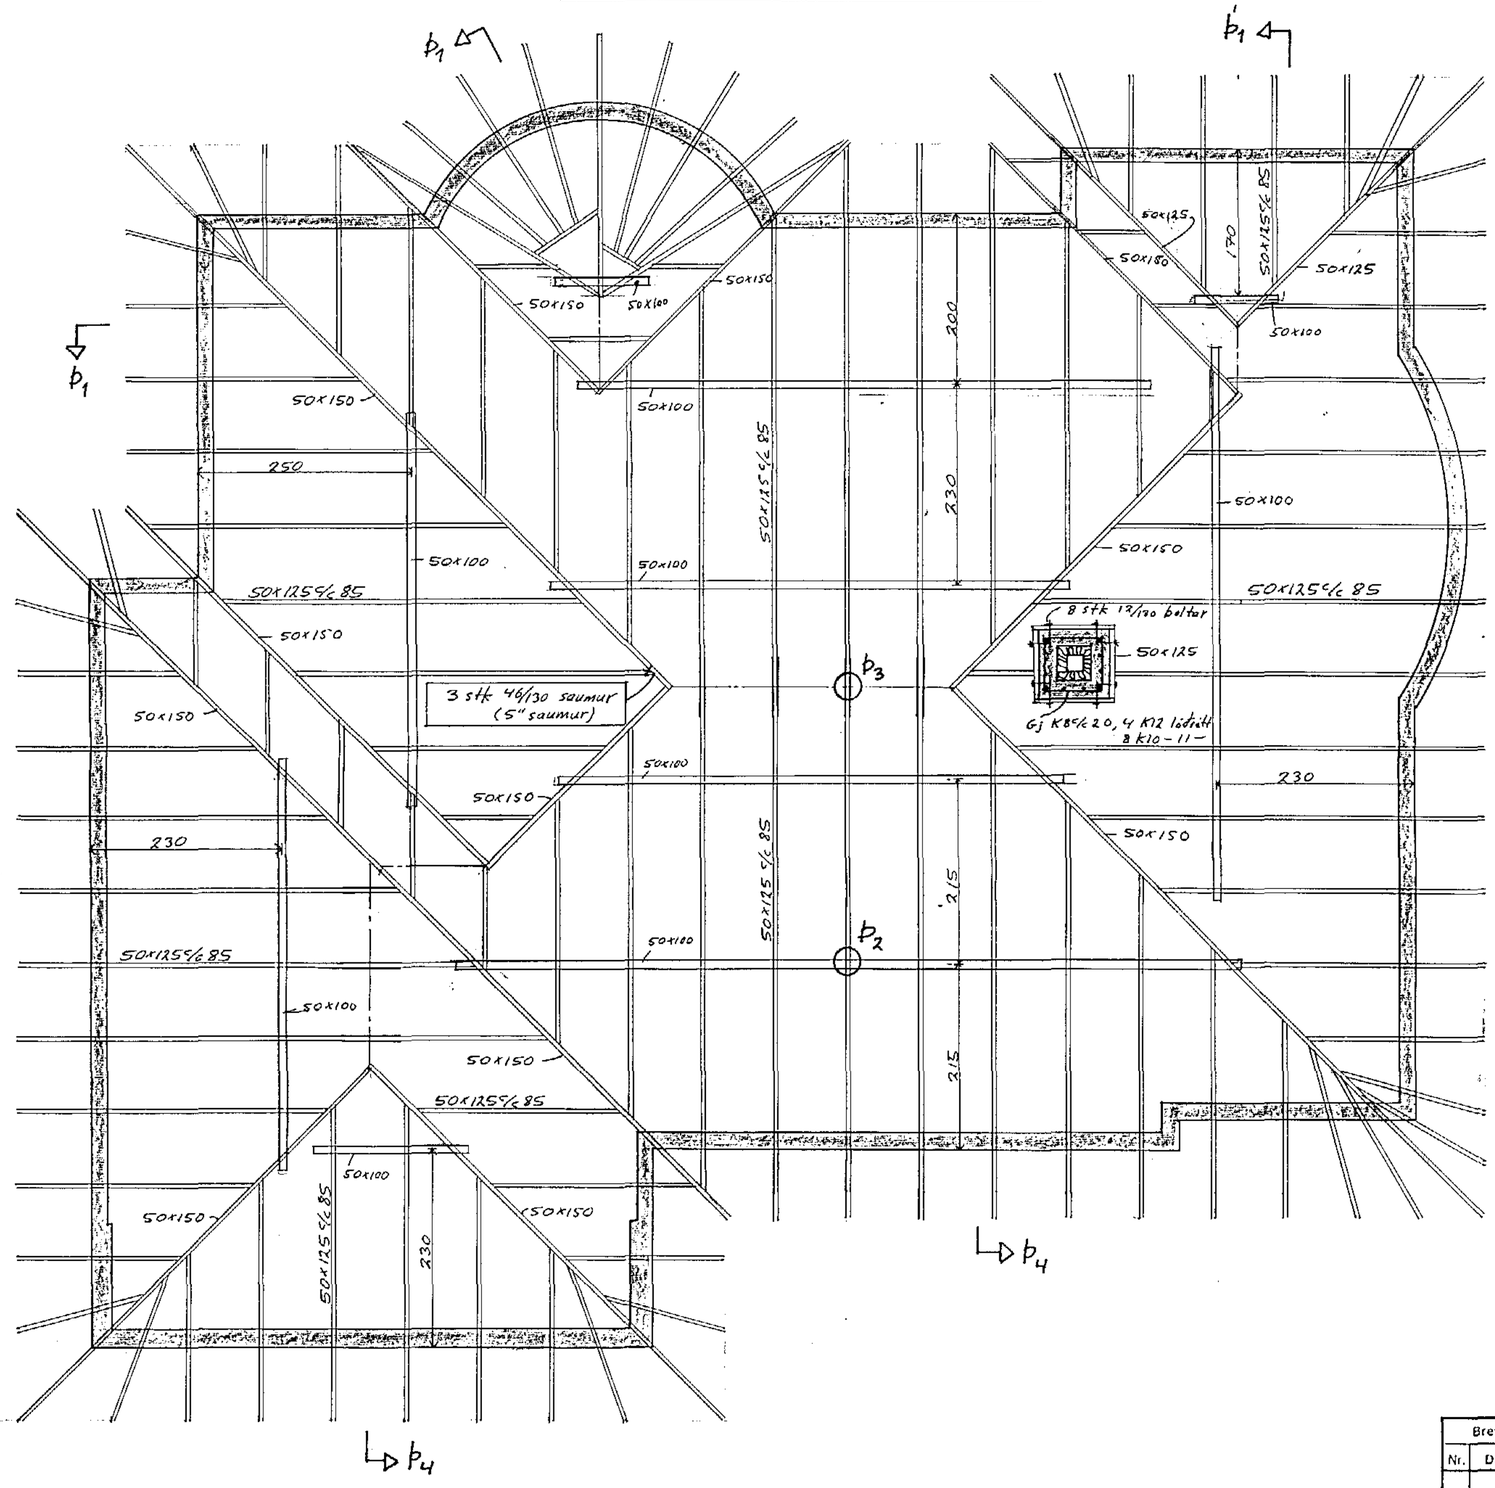

Snið Þ1' 1:20

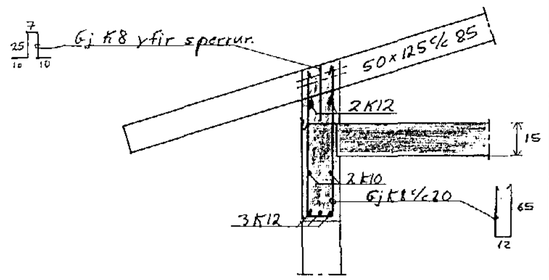

Sjá snið og skýringar á blaði 5

HAFNARFJARÐARBÆR
03 JÚN 1991
BYGGINGAFULLTRÚINN

Breytingar			HÁABERG 7, HAFNARFIRÐI	
Nr.	Dags.	Nafn		
			Verkfræðistofa Þráinn Karlsson og Benedikt Skarphéðinsson sf. LAUGAVEGI 178. SÍMAR: 31770, 687775	HKÞ JT KÞ ÍS M 1:50
			BURÐARVIRKI ÞAKS	Nr. 4 Dags. April '91