GRUNNMYND 1:50

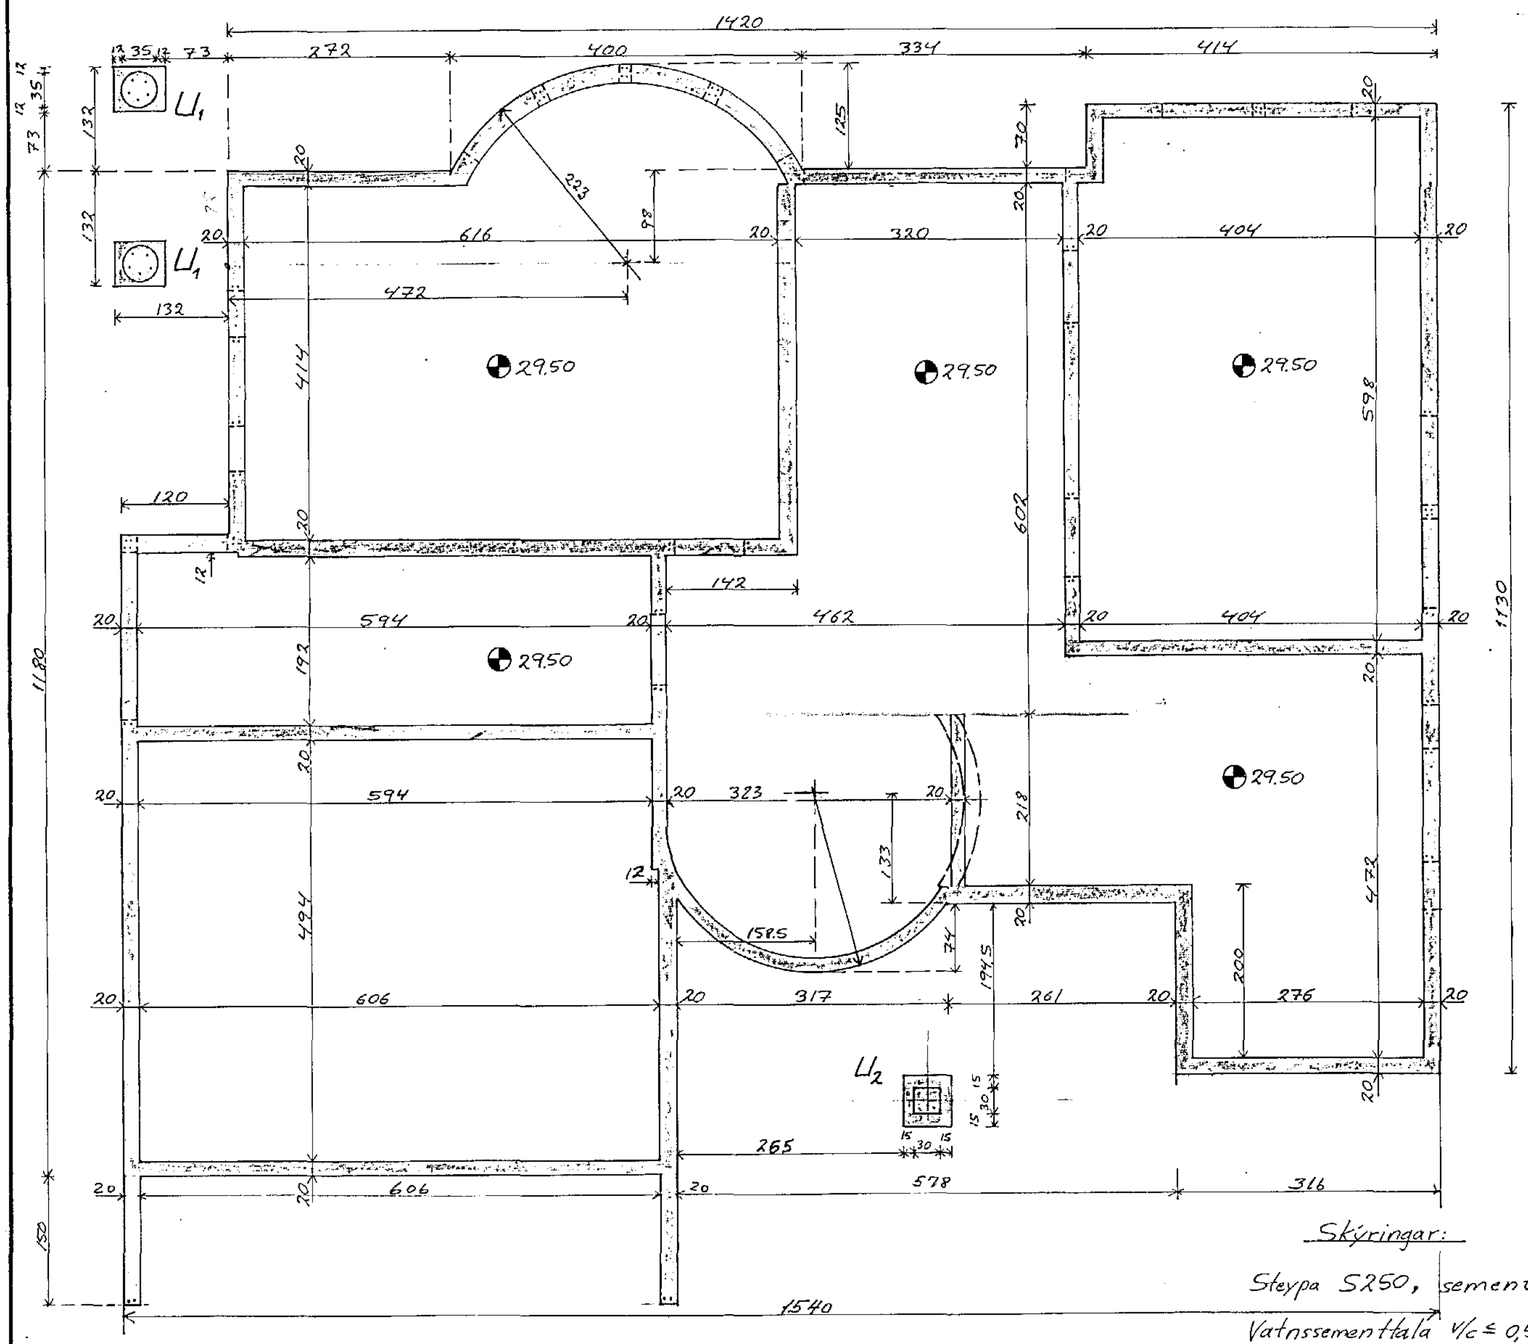

SNIÐ Í ÚTVEGG 1:20

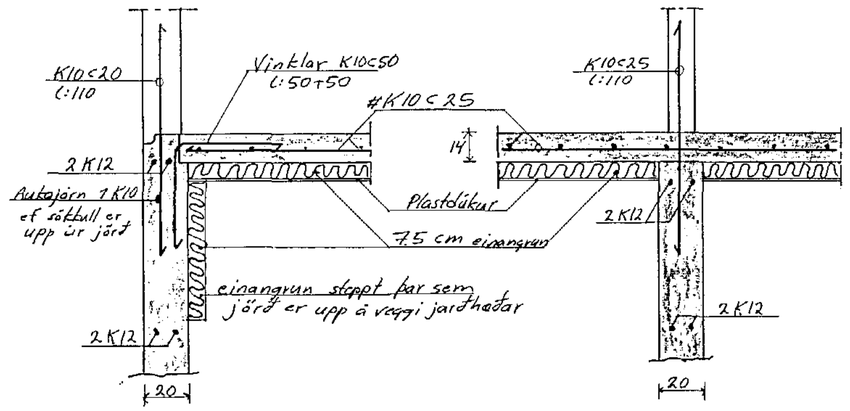

SNIÐ Í INNVEGG 1:20

SNIÐ U1 1:20

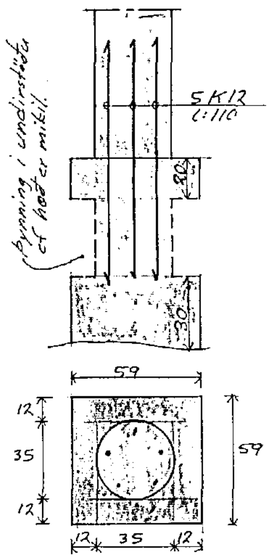

SNIÐ U2 1:20

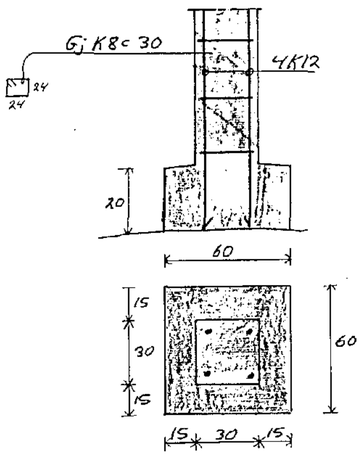

Skýringar:

Steypa S250, sement ≥ 300 kg/m³

Vatnssementtala v/c ≤ 0,55.

Loftmagn 5-6‰, Sigmál 8-10 cm.

Mesta álag á grunn ≤ 0.4 MPa = 4 kg/cm²

Ef veggir hærri en 1.2 m þá koma einföld járnagrind kl10 c 25, auk þess sem fellur er sama sökkul/fæðingu.

HAFNARFJARÐARBÆR
23 APR 1991
BYGGINGAFULLTRÚINN

Breytingar		
Nr.	Dags.	Nafn

HÁABERG 7, HAFNARFIRÐI

Verkfræðistofa Þráinn Karlsson og Benedikt Skarphéðinsson sf.
LAUGAVEGI 178. SÍMAR: 31770, 687775

HKÞ ÞKÞ BS

M 1:20, 1:50

Nr. 1

Dags. April '91

LINDIRSTÖÐUR