


Hús við Háukinn nr. 1

Sperrur 1:20

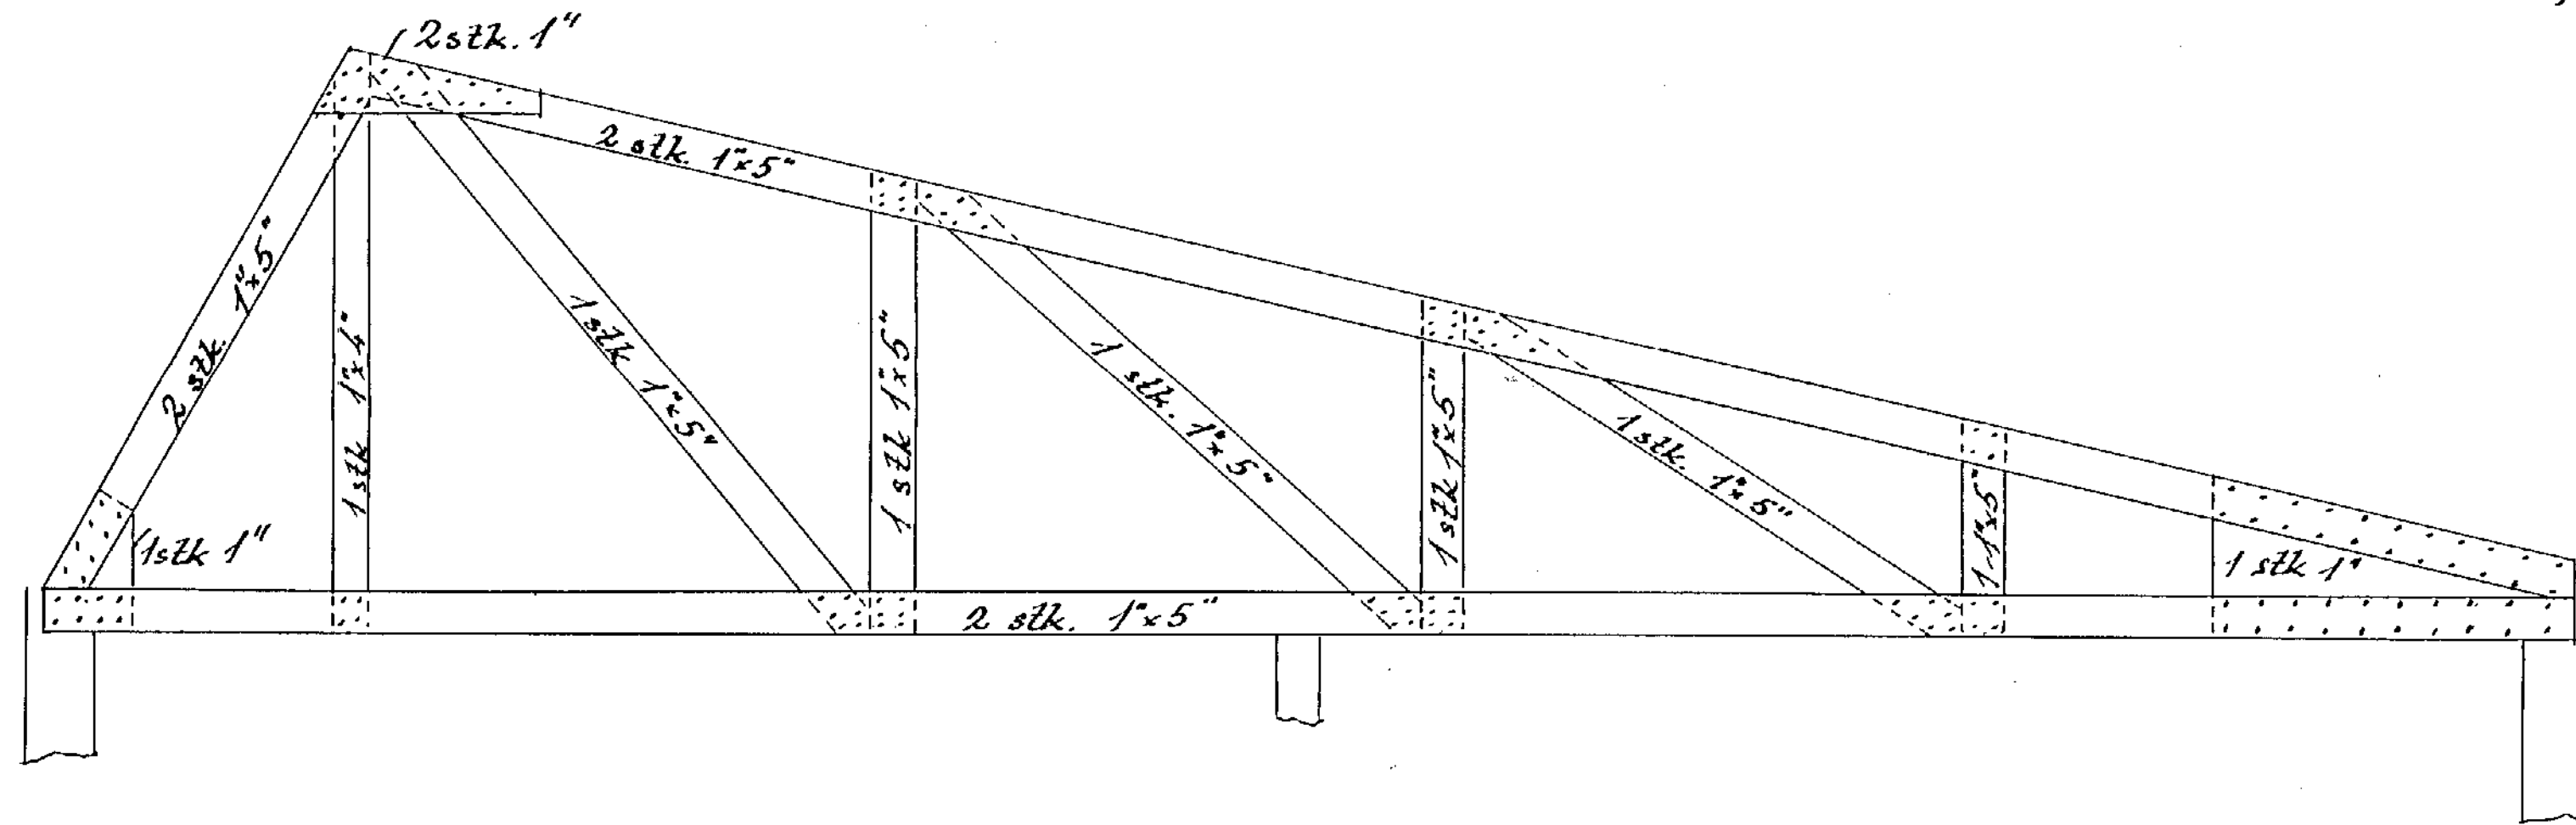

Bit milli sperra 100 cm

3\" saumur að framan og aftan á vöxl

Hafnarf. í maí 1957

Þig. J. Ólafsson