



H-2

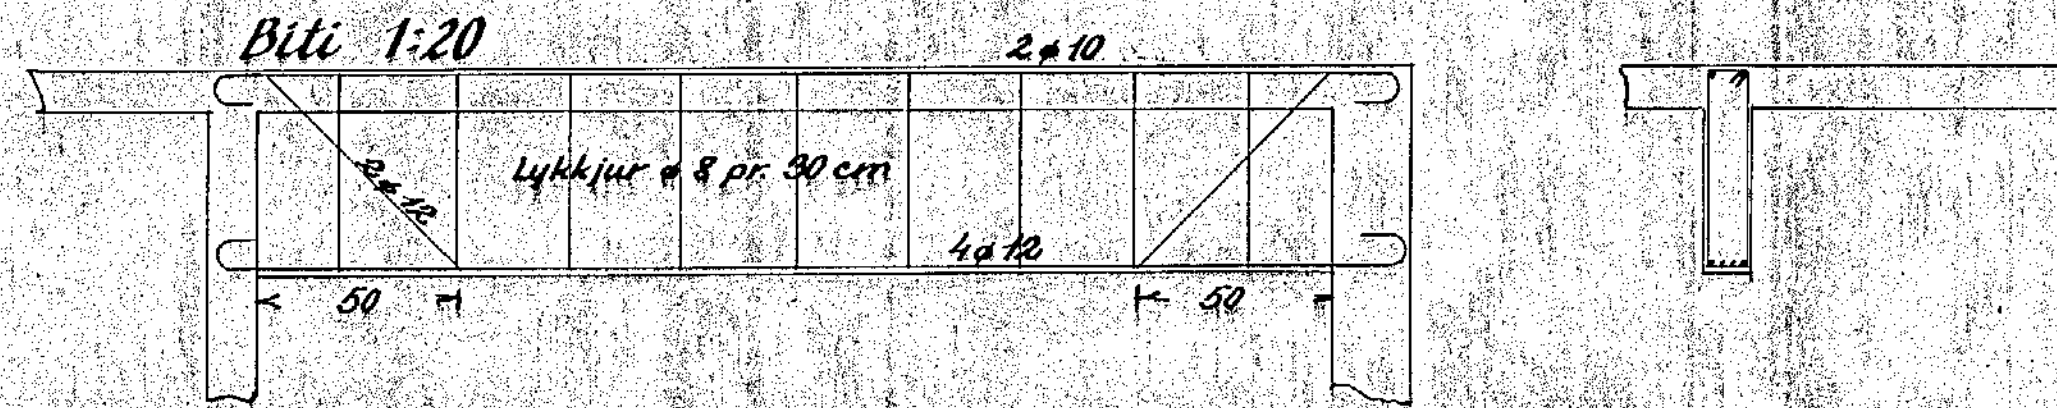


Blöndun steypu 1:2:3

Yfir dyr og glugga komi 2 φ 10, nema þar sem
haf ≥ 2,00 m, þar komi 4 φ 10

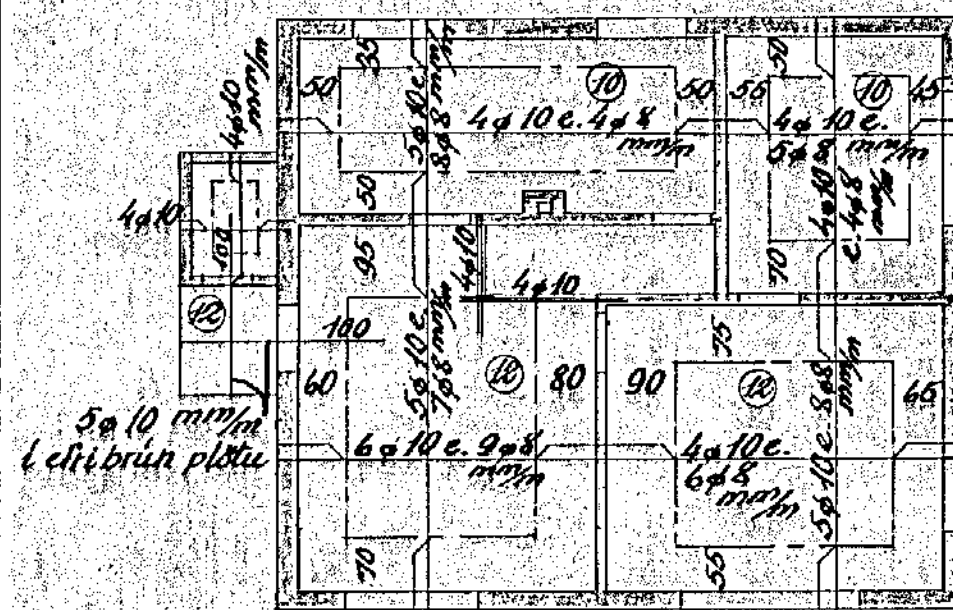

Loft yfir kjallara 1:100

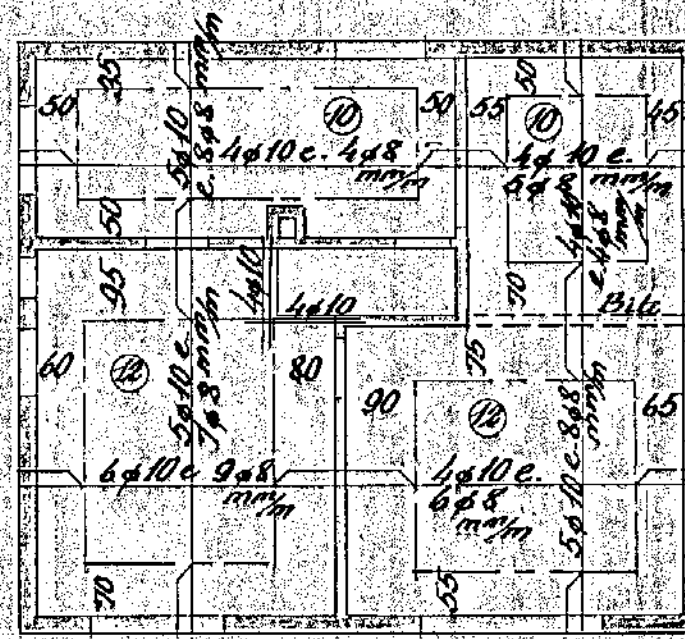

Loft yfir hæð 1:100

Hafnarf í júní '54

Sig. J. Ólafsson