


A

GRUNNMYND 1:50

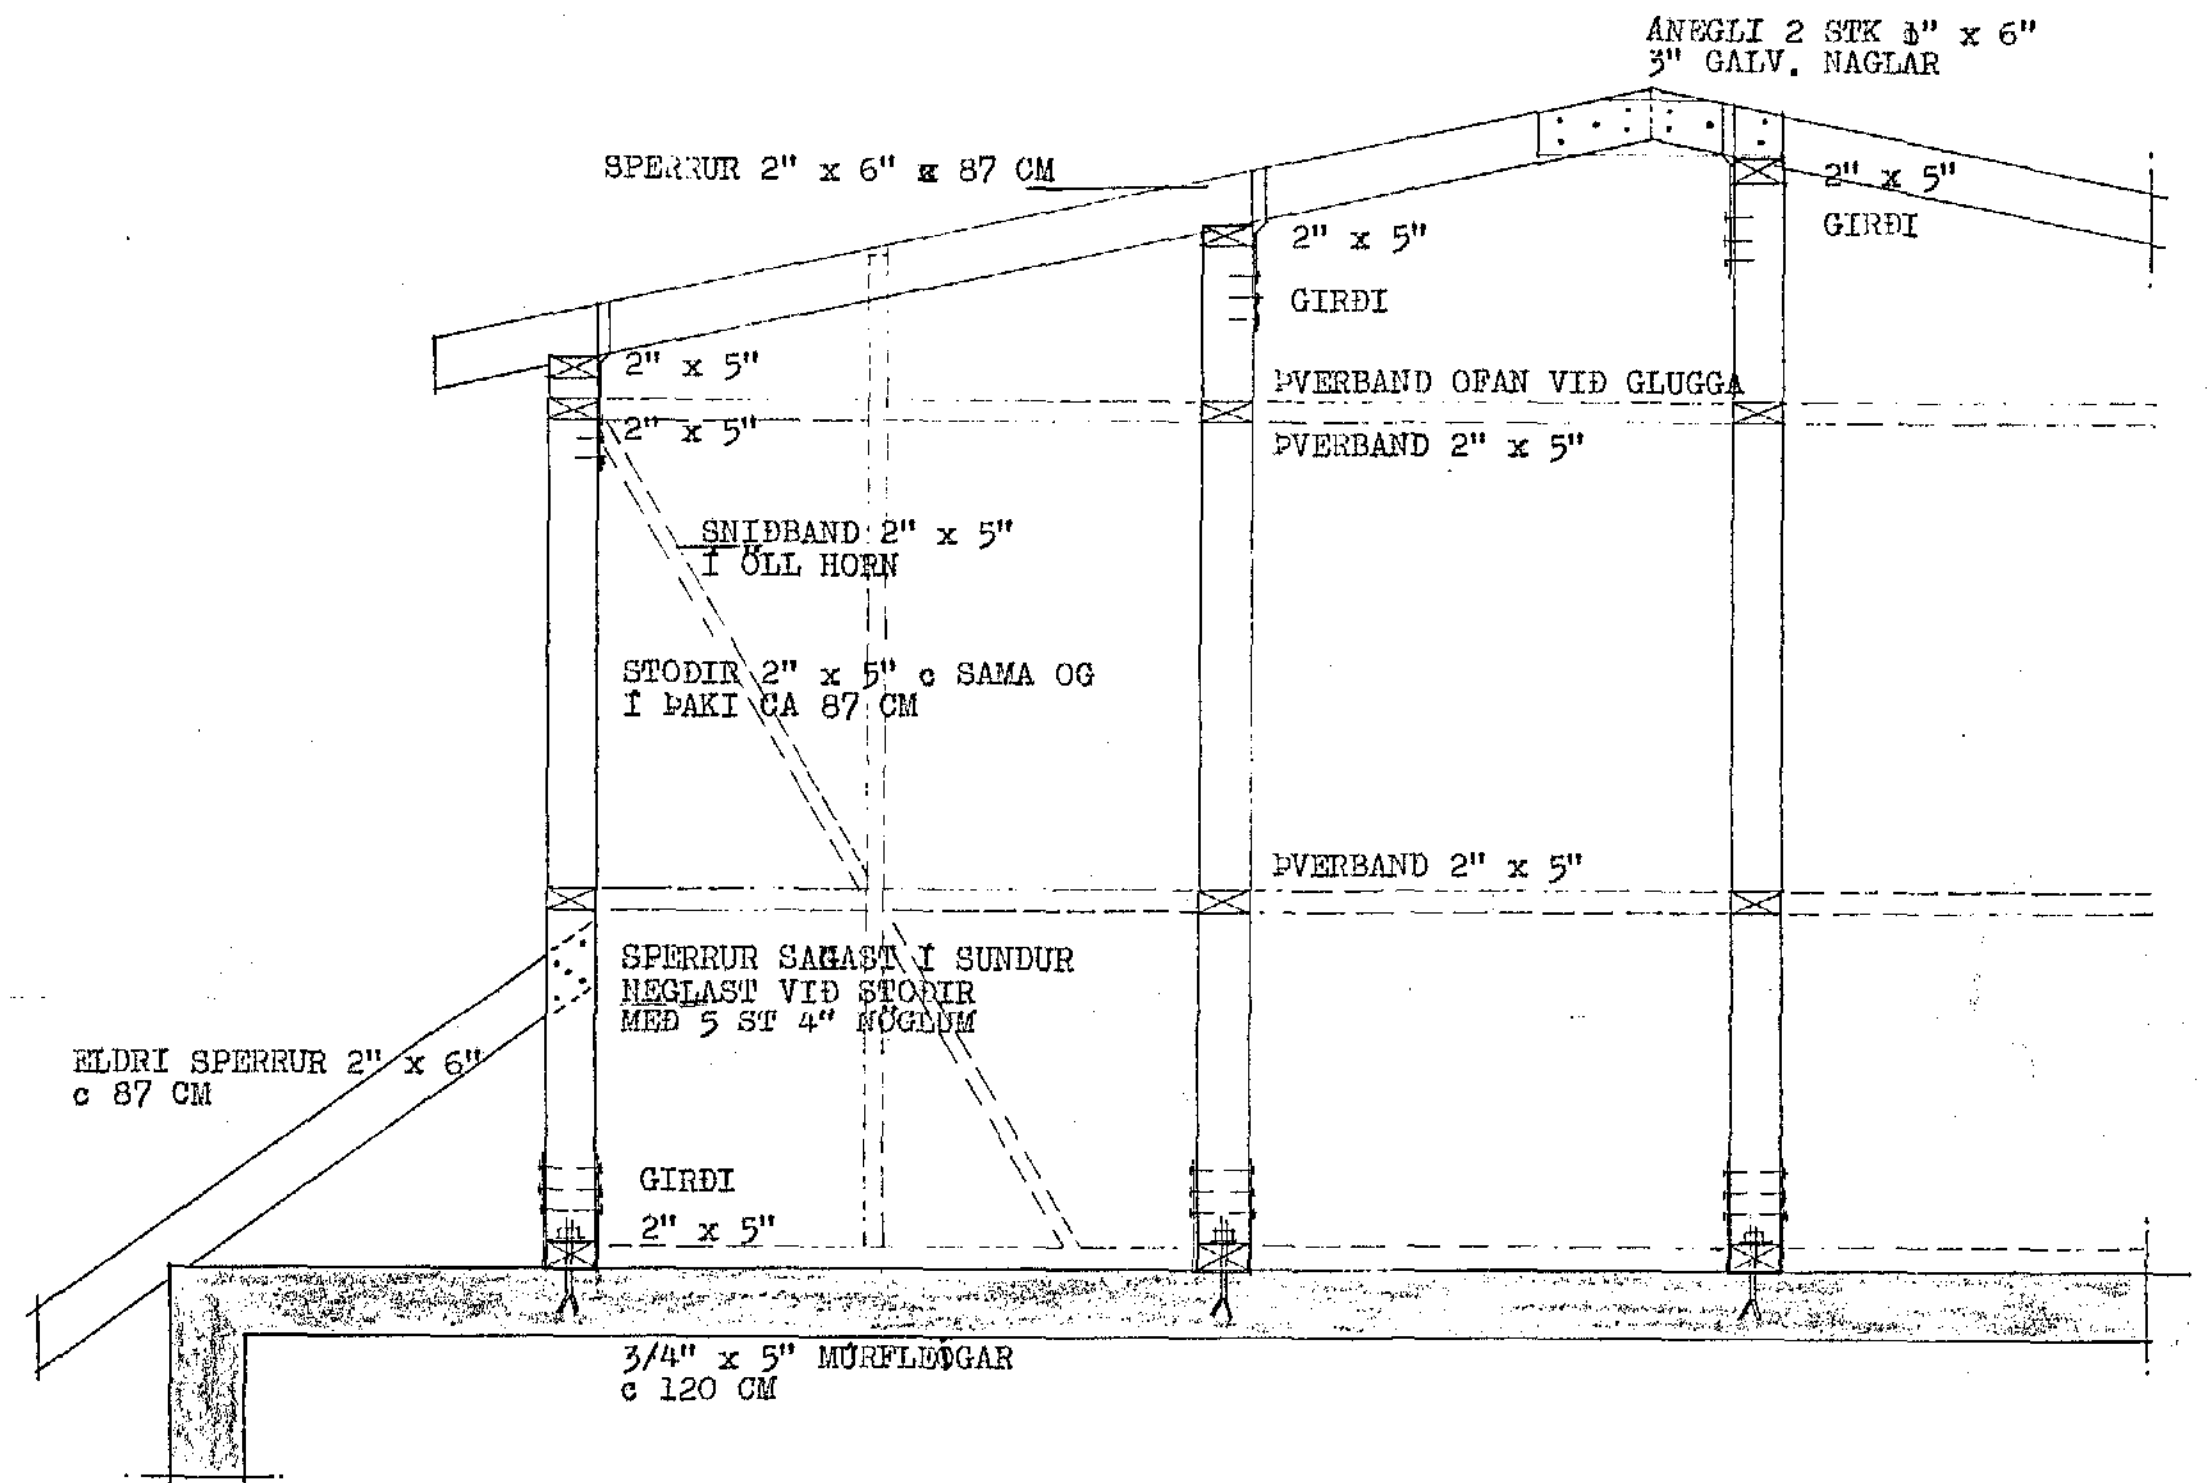

SNID - A 1:20

SPERRUR OG VEGGI SEM LIGGJA Í EÐA AD STEYPU SKAL
 ÞÓAVERJA MED TD, C-TOX.
 ALLUR ÞAKSAUMUR OG BOLTAR GALV.
 SJÁ EINNIG BYGGINGARSAMP, KAFLA UM TIMBURHÚS.

STEINGRÍMUR TH. ÞORLEIFSSON MFRI		
HÁAKINN NR. 3 HAFNARFIRÐI BREYTING		
MÁL	1:50	ÞAKLED SPERRUR OG VEGGIR
	1:20	
DAGS.	APRIL 1974	
BT. A		<i>Steingrímur Th. Þorleifsson</i>