


Hús Þórdar Þórdarsonar við Háukinn nr. 4


Járnbert steinsleypa

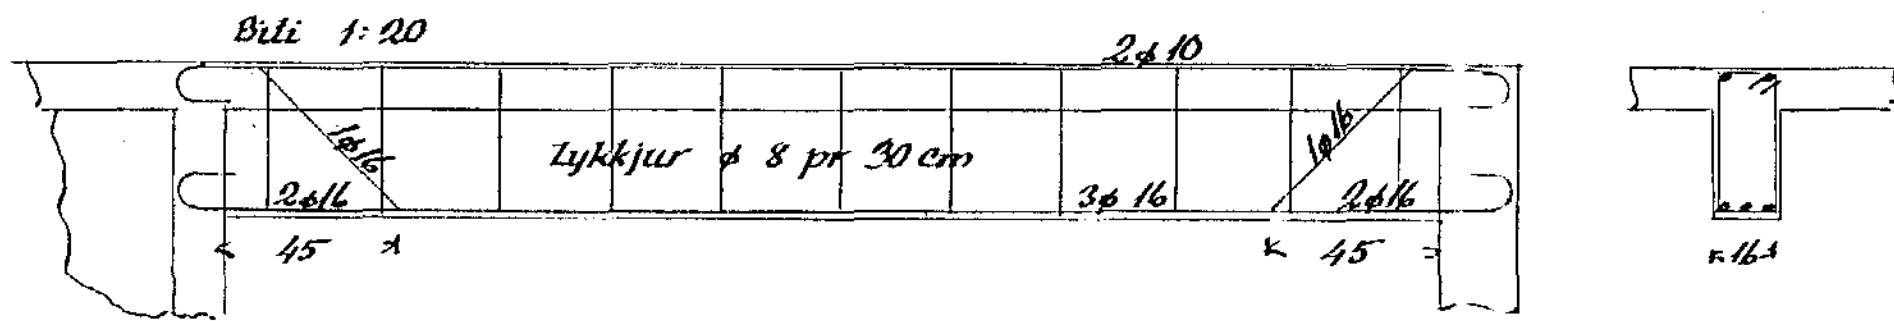


Blöndun sleypu 1:2:3

Yfir dyr og glugga komi 2φ10, nema annað sé fram tekið

Plötuþykktir í ○

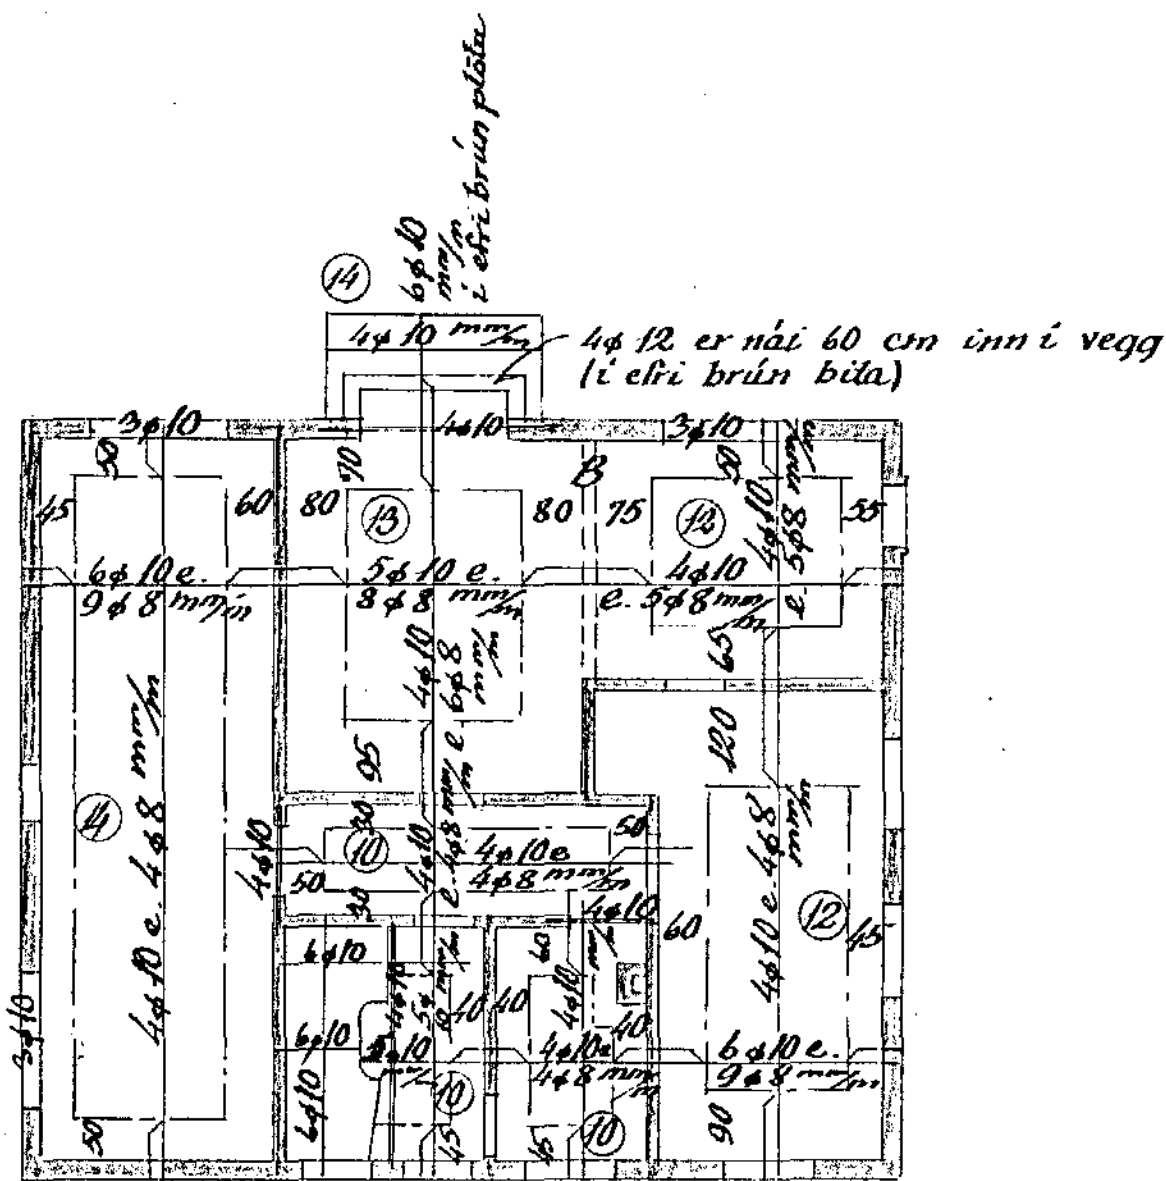

Loft yfir 1. hæð 1:100

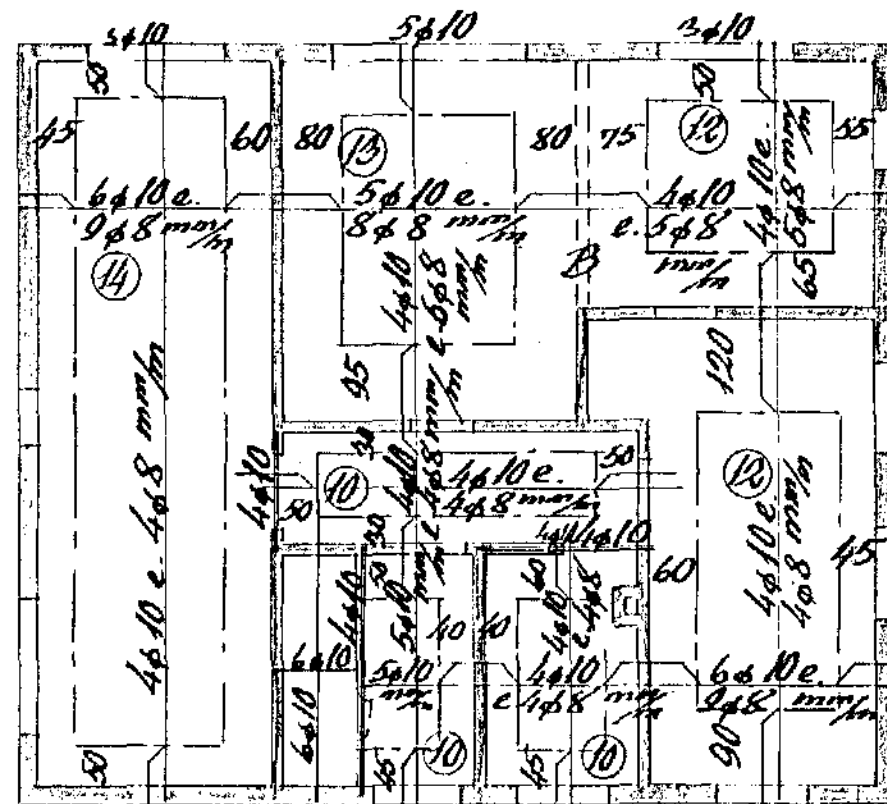

Loft yfir 2. hæð 1:100

Hafnarfirði í ág. 1955

Sig. f. Ólafsson