



Hús við Háukinn nr 6

Járnbent steinsteypa

Blöndun steypu 1:2:3

Yfir dyr og glugga komi 2 ϕ 10, nema haf \geq 200 cm, þá komi 4 ϕ 10

Plötuþykki 12 cm

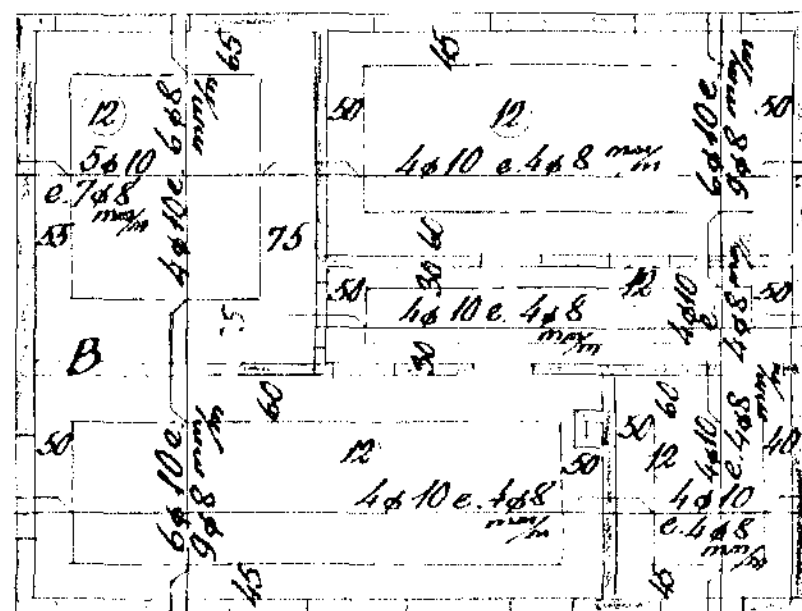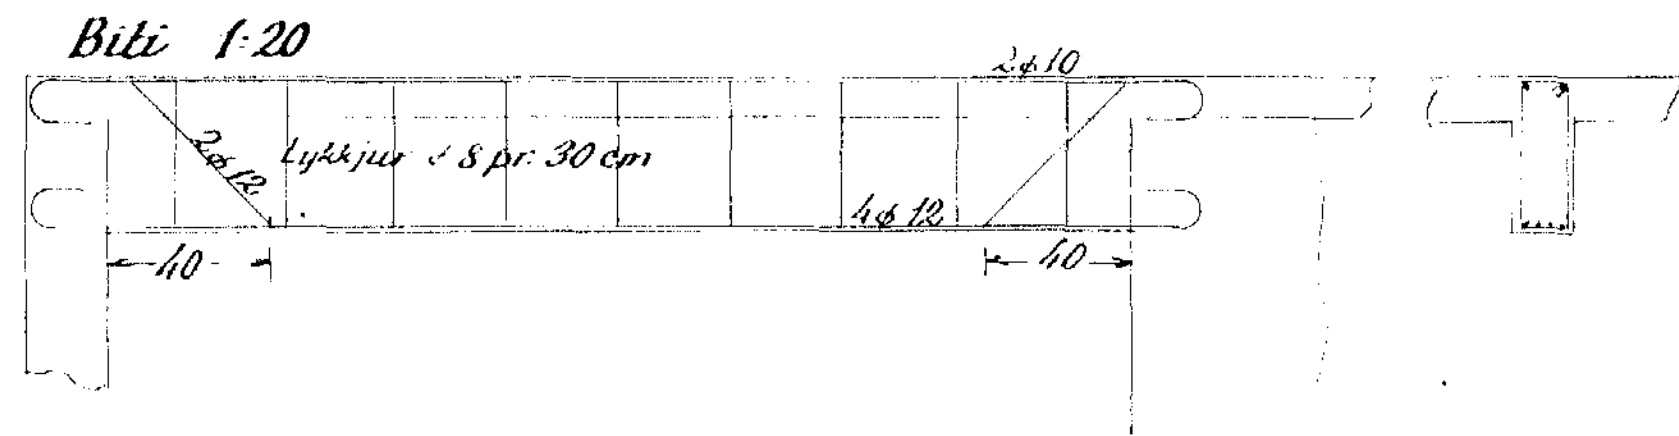

Loft yfir hæð 1:100

Hafnarfirði í okt. '35

Þ. Þ. Ólafsson