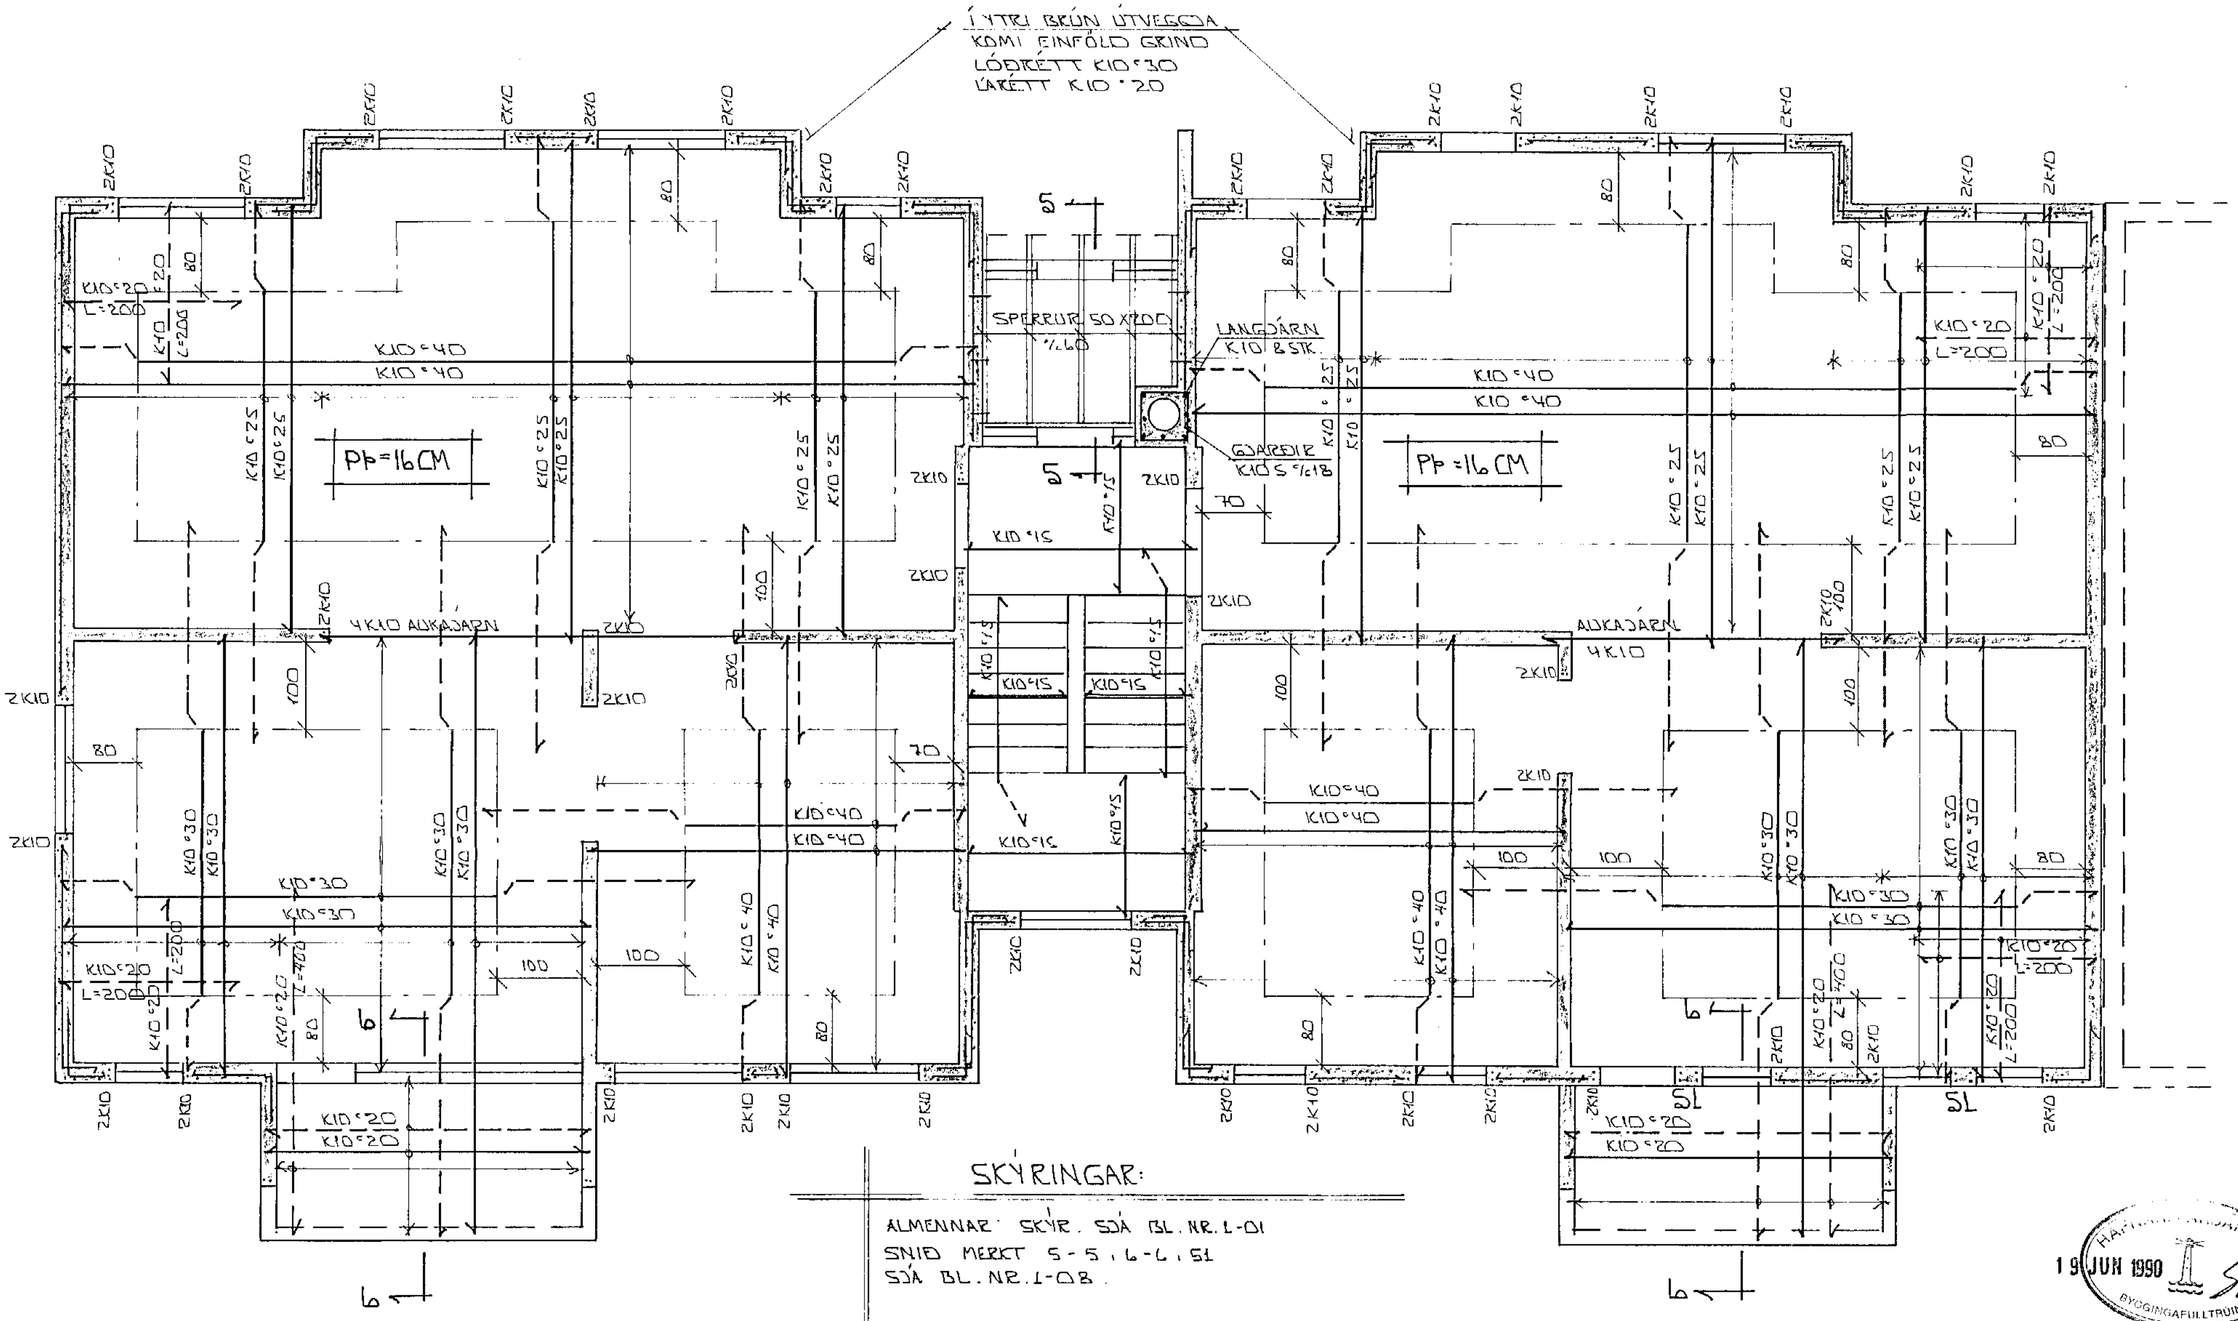

SKÝRINGAR:

ALMENNAR SKÝR. SJÁ BL. NR. 1-01
SNIÐ MERKT 5-5, 6-6, 51
SJÁ BL. NR. 1-08.

GRUNNMYND 1:50

1. HÆÐ

STEYPA:

S > 250
VS ≤ 0.5
LOFT ≥ 6 %
SEMENT ≥ 300 KG/M³

HAFNARFJARÐARKAUPSTAÐUR
19 JUN 1990
BYGGINGAFULLTRÚINN

BR.NR.	DAGS	EÐLI BREYTINGAR	SIGN.

HÁHOLT 3 HAFNARFIRÐI

BENDING VEGGJA 1. HÆÐ. BENDING PLÖTU YFIR 1. HÆÐ

MÆLIKV. 1:50

DAGS. MARS '90
HANNAÐ
TEIKNAÐ
VERK NR. 9008

SIGURÐUR ÞORLEIFSSON TÆKNIFRÆÐINGUR F.T.F.I.
STRANDGÖTU 11 HAFNARFIRÐI SÍMI 54751

BLAÐ NR. 3-1-04