




GRUNNMYND SVALA 1:20

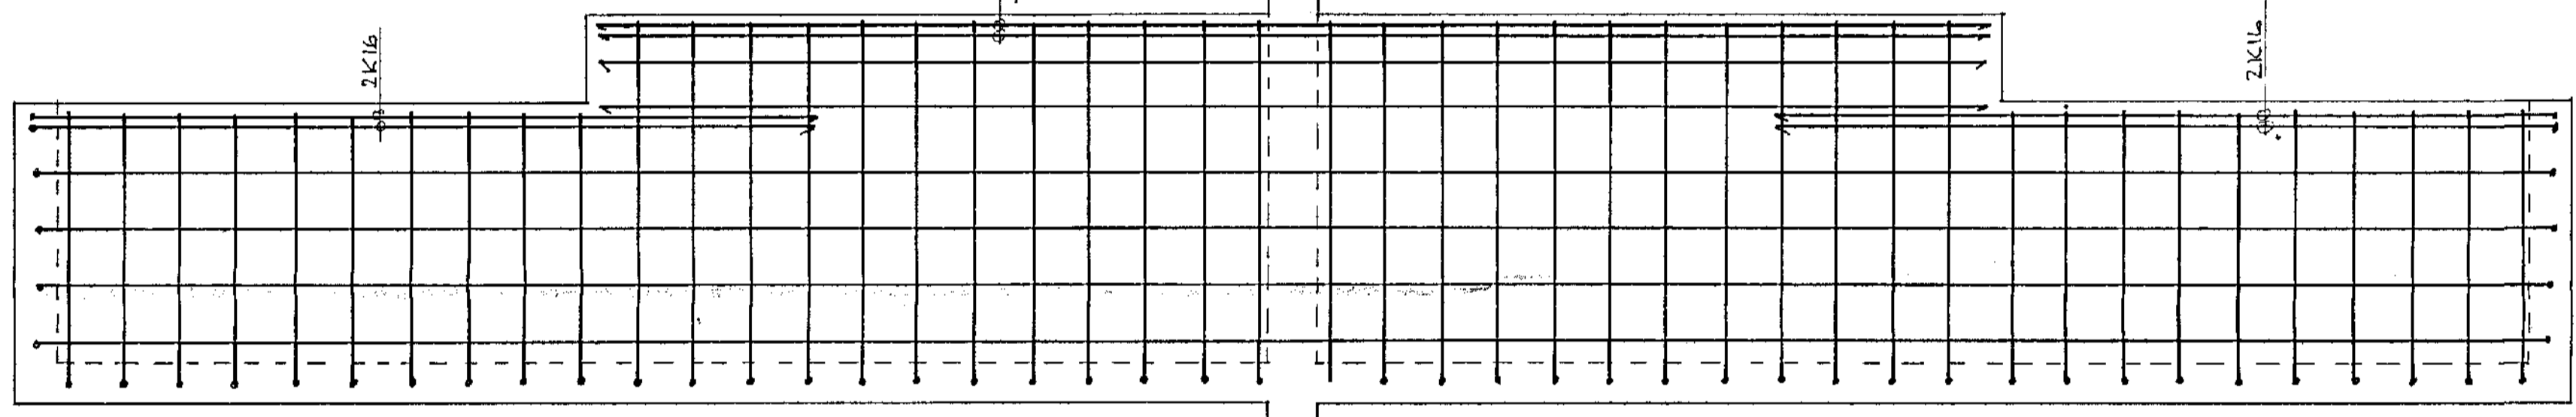

SNID A-A

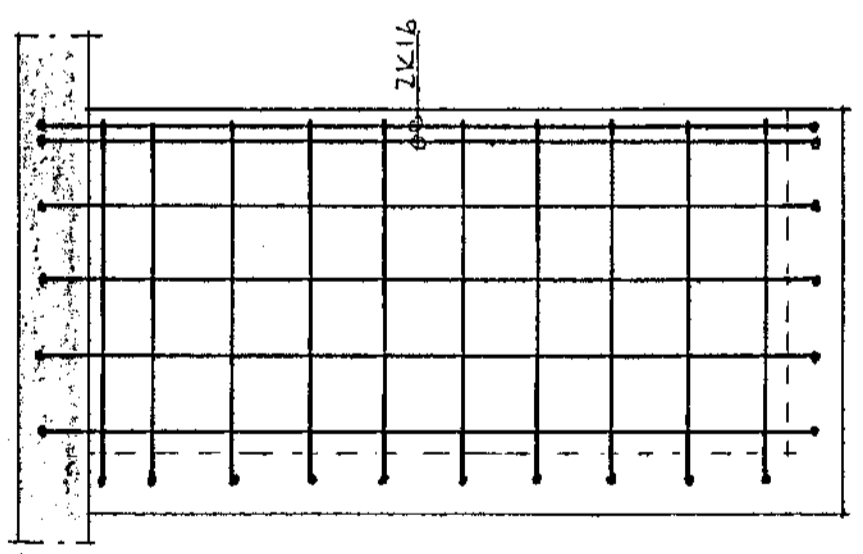


SNID B-B

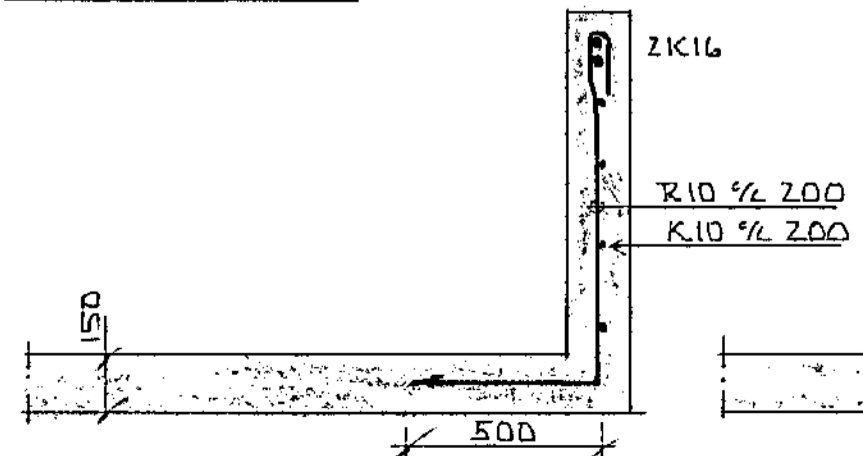


SNID C-C


SNID D-D

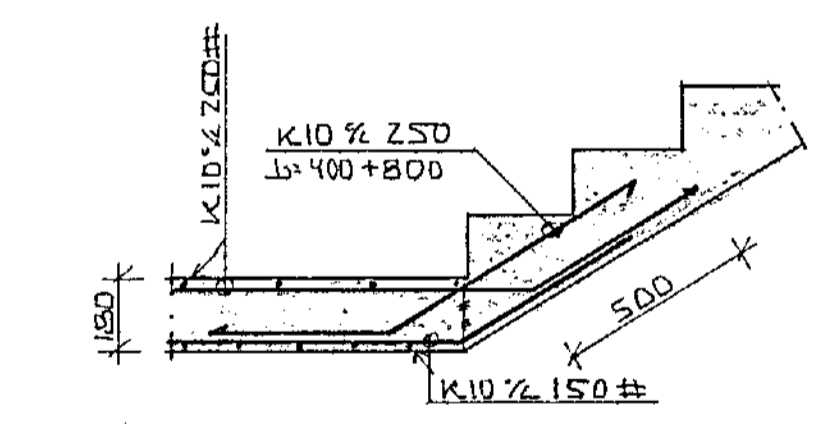

LOFTPLATA - STIGI  
STÆYPUKIL 1:20

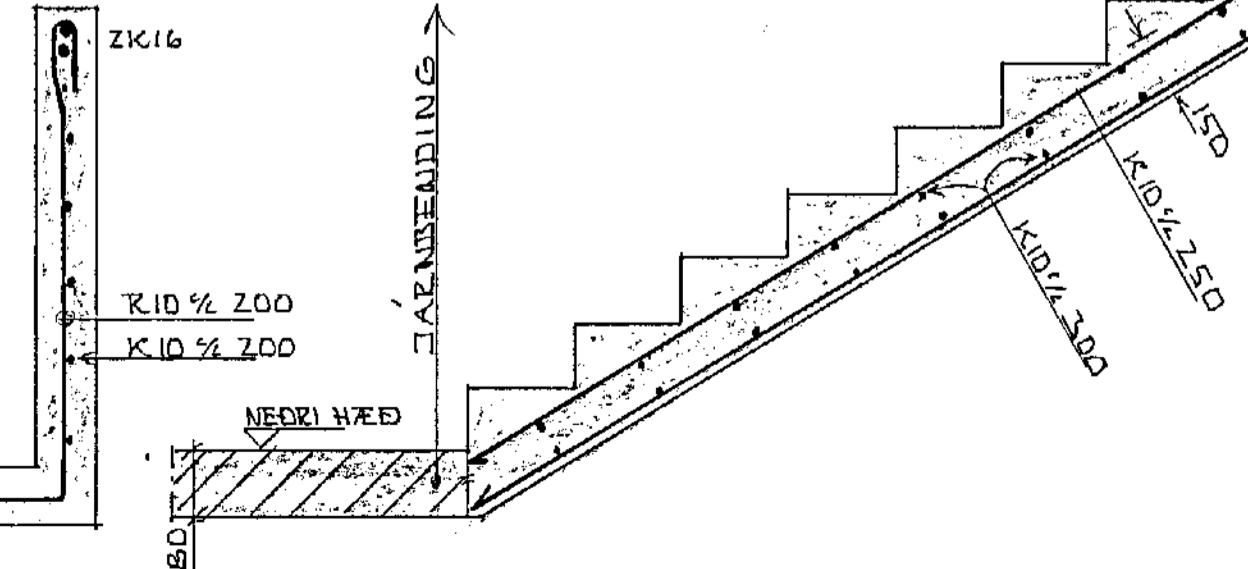


SNID Í NEDRA STIGAHLAUP 1:20

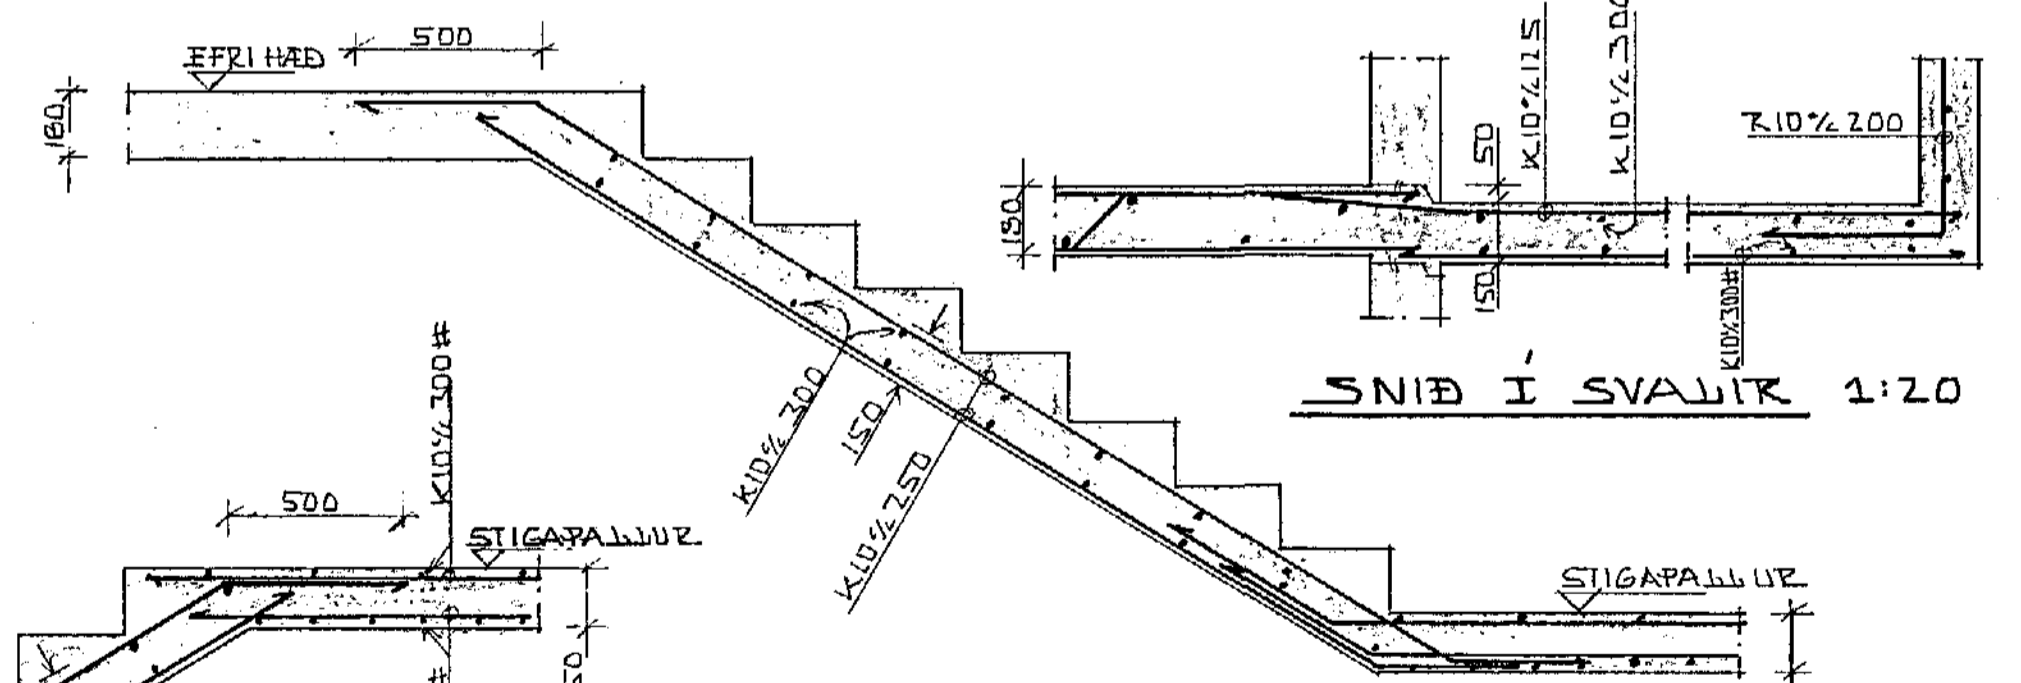

SNID Í EFRA STIGAHLAUP 1:20

SNID Í SVALIR 1:20

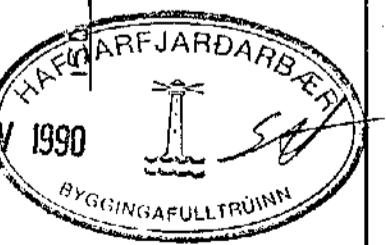

HÁHOLT 5067, HAFNARFIRÐI.	DAGS: 16-10-90
JÄRN Í SVALAHANDRÍÐ, SNID Í STIGAHLAUP.	HANNAÐ: KS
MEHLIKVARDI: 1:20	TEIKNAD: KS
KRISTJAN STEFÁNSSON TÆKNIÞRÆÐINGUR F.T.F.I.	VERK NR. FLOKKUR 9005-01
REYKJAVÍKURVÆGI 68. HAFNARFIRÐI. Sími 652100	TEIKN. NR. -07