JÁRN Í STIGAHANDRIÐ SJÁ TEIKN. NR. -07

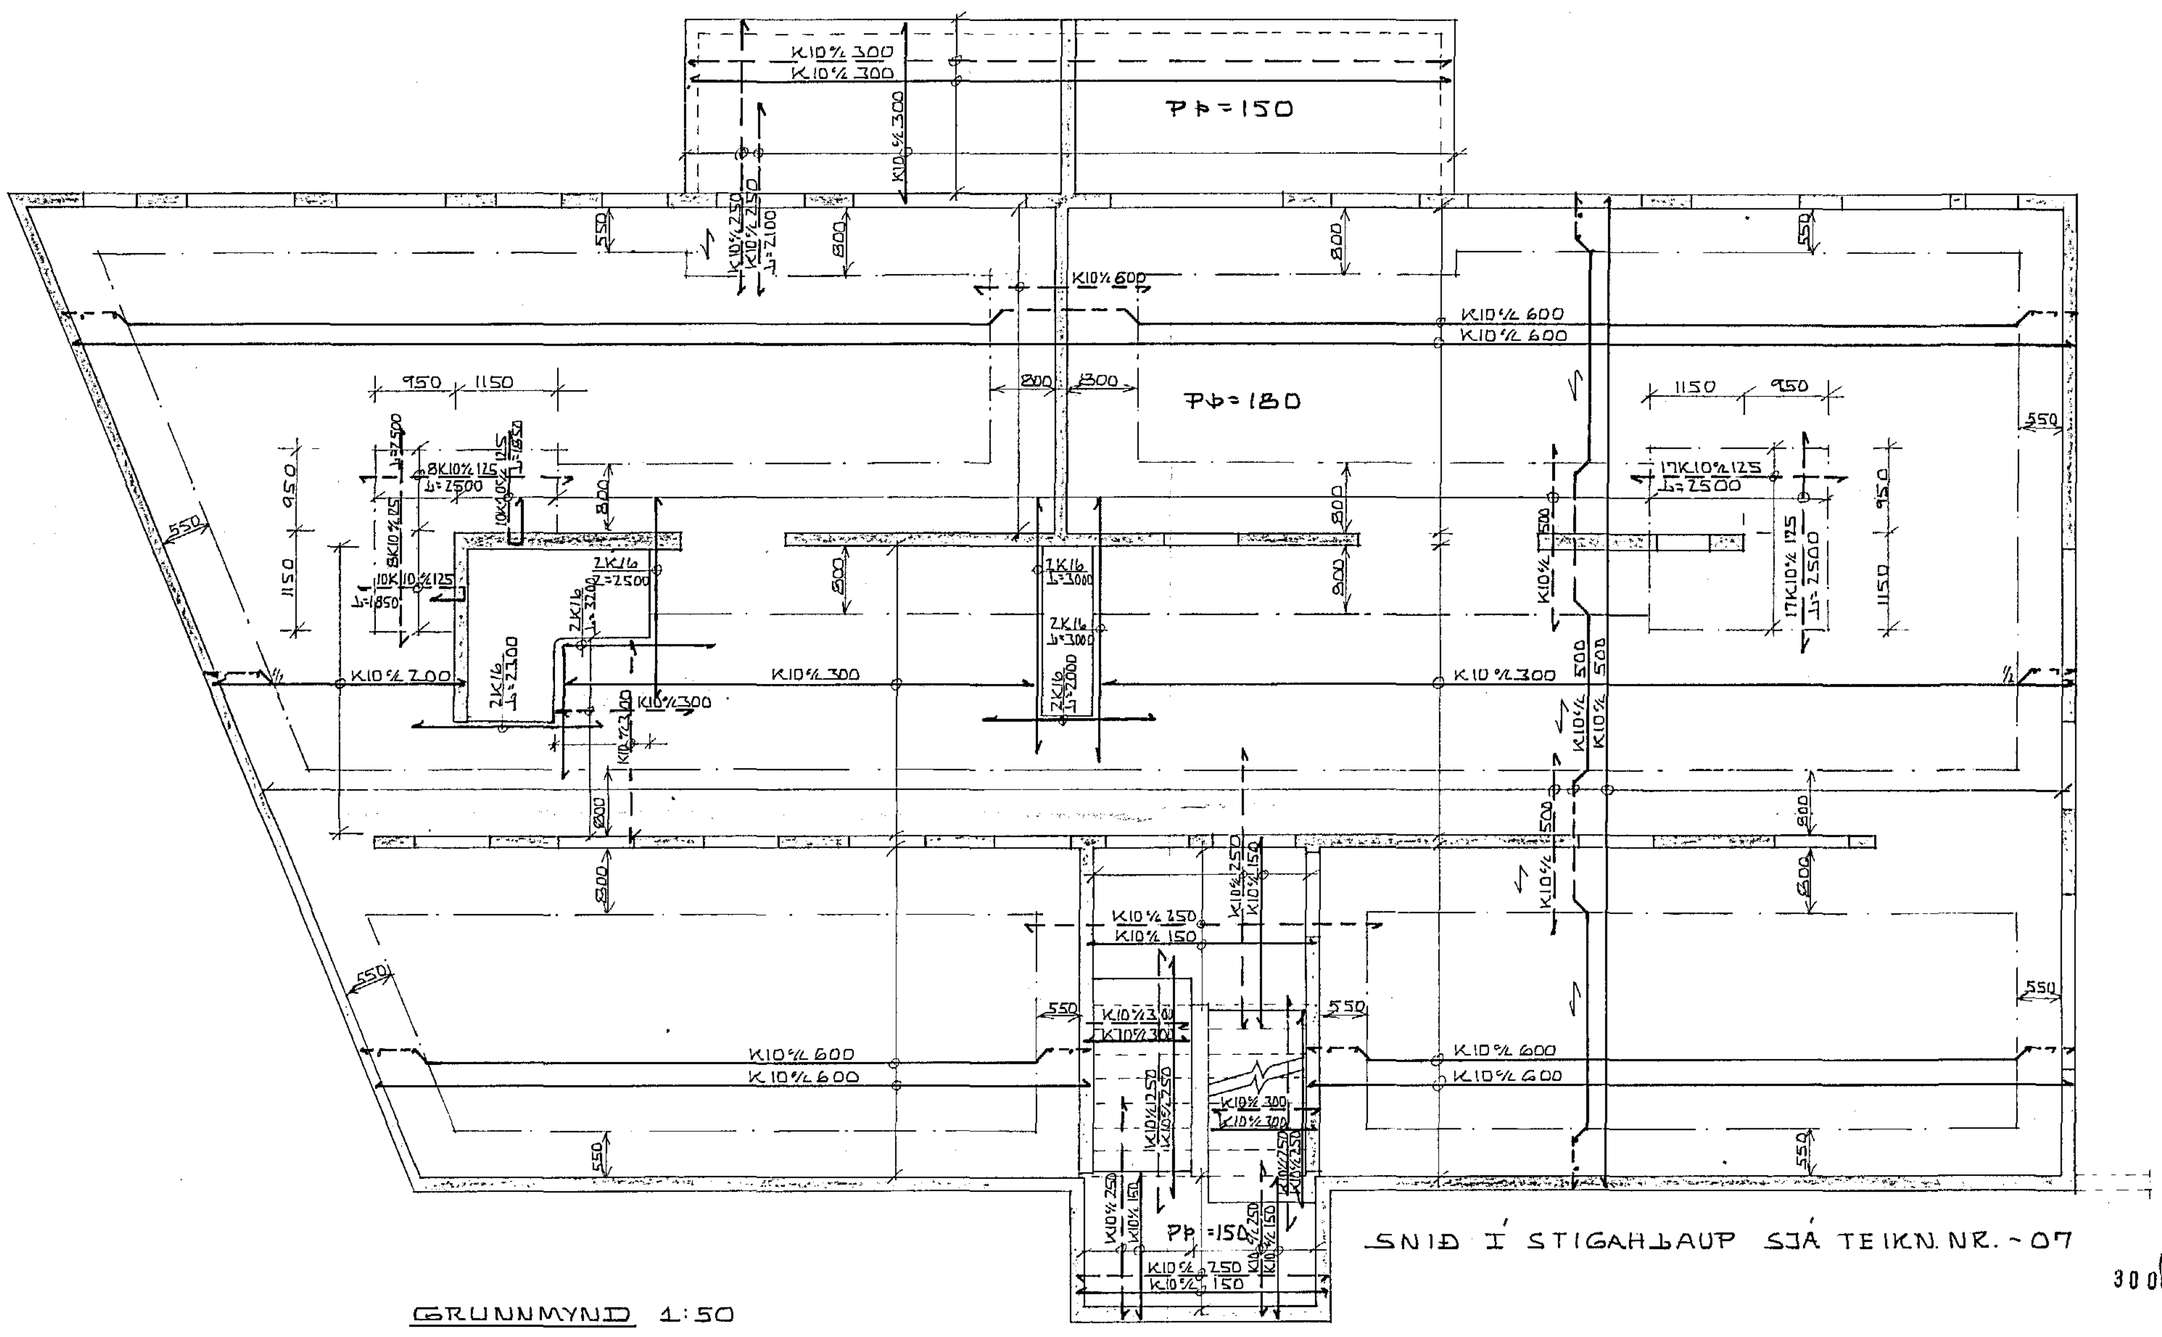

GRUNNMYND 1:50

SNIÐ Í STIGAHLAUP SJÁ TEIKN. NR. -07

HAFNARFJARÐARBÆR
30 OKT 1990
BYGGINGAFULLTRÚINN

SKÝRINGAR OG FL. SJÁ TEIKN. NR. -01

HÁHOLT 7, HAFNARFIRÐI.	DAGS. 17-10-90
JÁRN Í PLÖTU YFIR KJALLARA.	HANNAÐ: KS
MÆLIKVARÐI: 1:50	TEIKNAÐ: KS
KRISTJÁN STEFÁNSSON TÆKNIFRÆÐINGUR F.T.F.Í.	VERK NR. FLOKKUR 9006-01
REYKJAVÍKURVEGI 68, HAFNARFIRÐI, SÍMI 652100	TEIKN. NR. -06