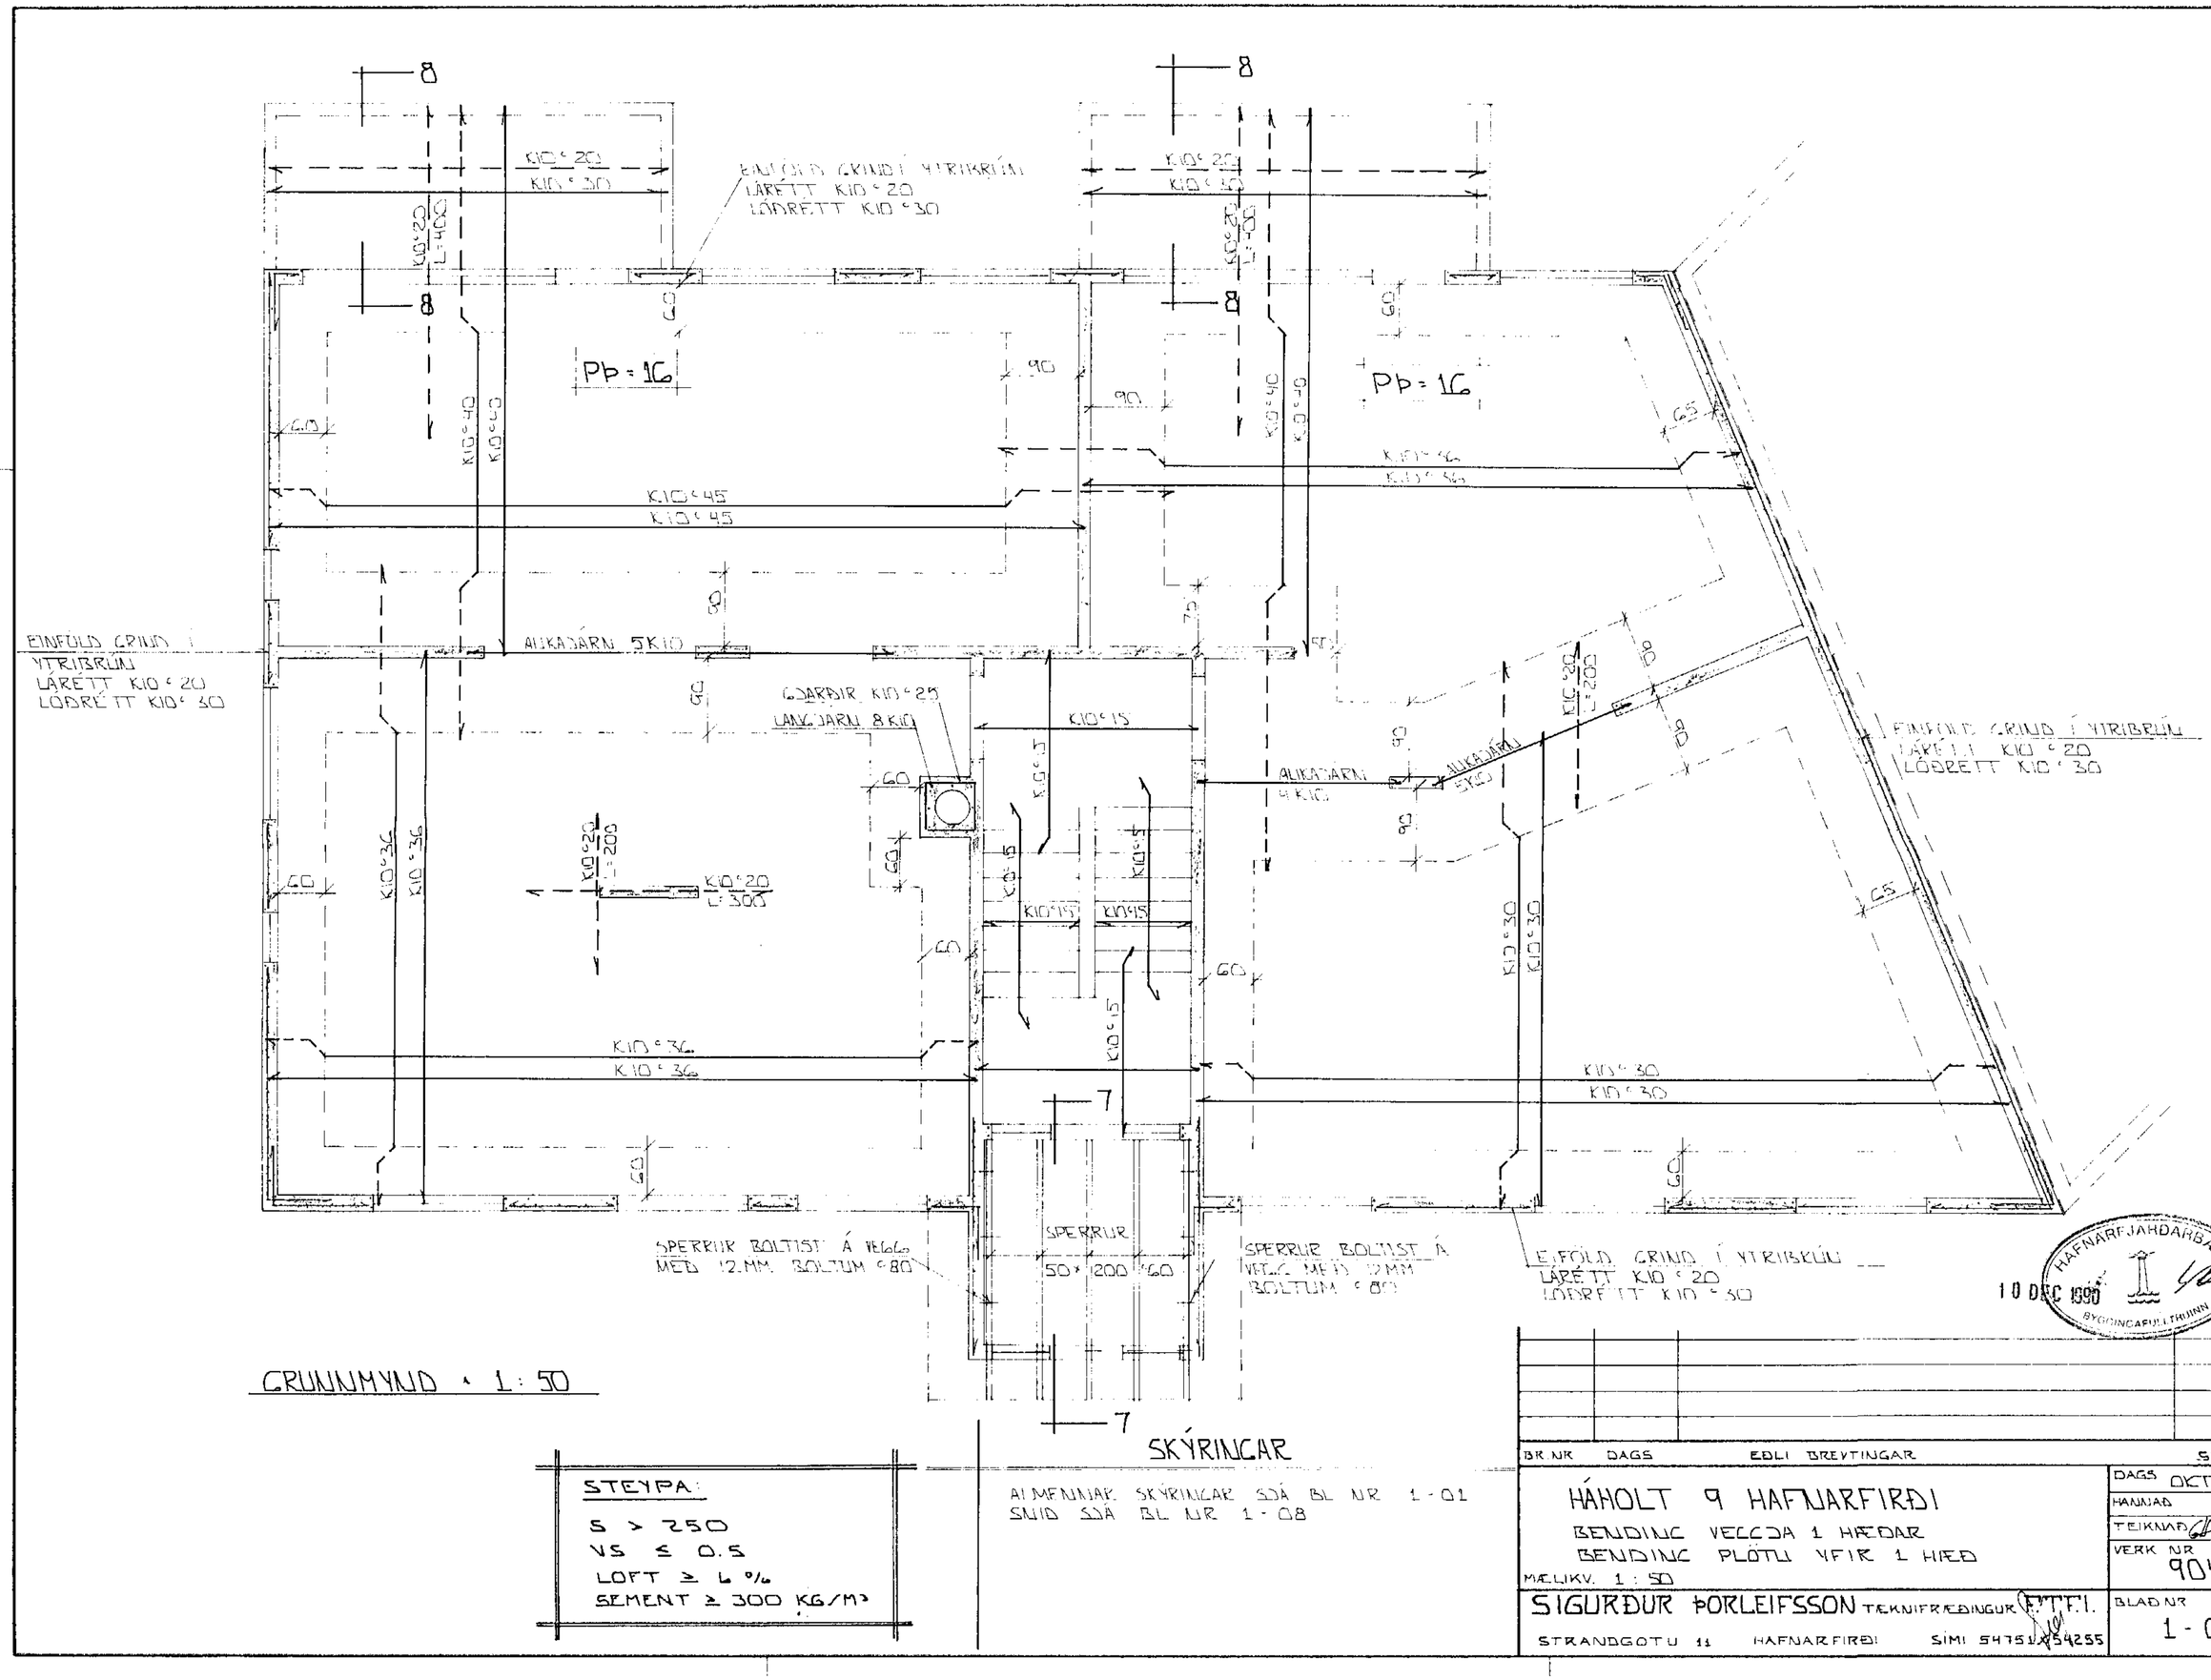

GRUNNMYND 1 : 50

SKÝRINGAR

ALMENNAR SKÝRINGAR SJÁ BL NR 1-01
SNIÐ SJÁ BL NR 1-08

STEYPA:

S > 250
VS ≤ 0.5
LOFT ≥ 6 %
SEMENT ≥ 300 KG/M³

HAFNARFJARÐARBÆR
10 DES 1990
BYGGINGAFULLTRÚINN

BR NR	DAGS	EÐLI BREYTINGAR	SIGN

HÁHOLT 9 HAFNARFIRÐI

BENDING VEGGJA 1 HÆÐAR
BENDING PLÖTU YFIR 1 HÆÐ

MÆLIKV. 1 : 50

DAGS OKT '90
HANNAÐ
TEIKNAÐ
VERK NR 9047

SIGURÐUR ÞORLEIFSSON TÆKNIFRÆÐINGUR FÍT FÍI
STRANDGÖTU 11 HAFNARFIRÐI SÍMI 54751 / 54255

BLAÐ NR 1-05