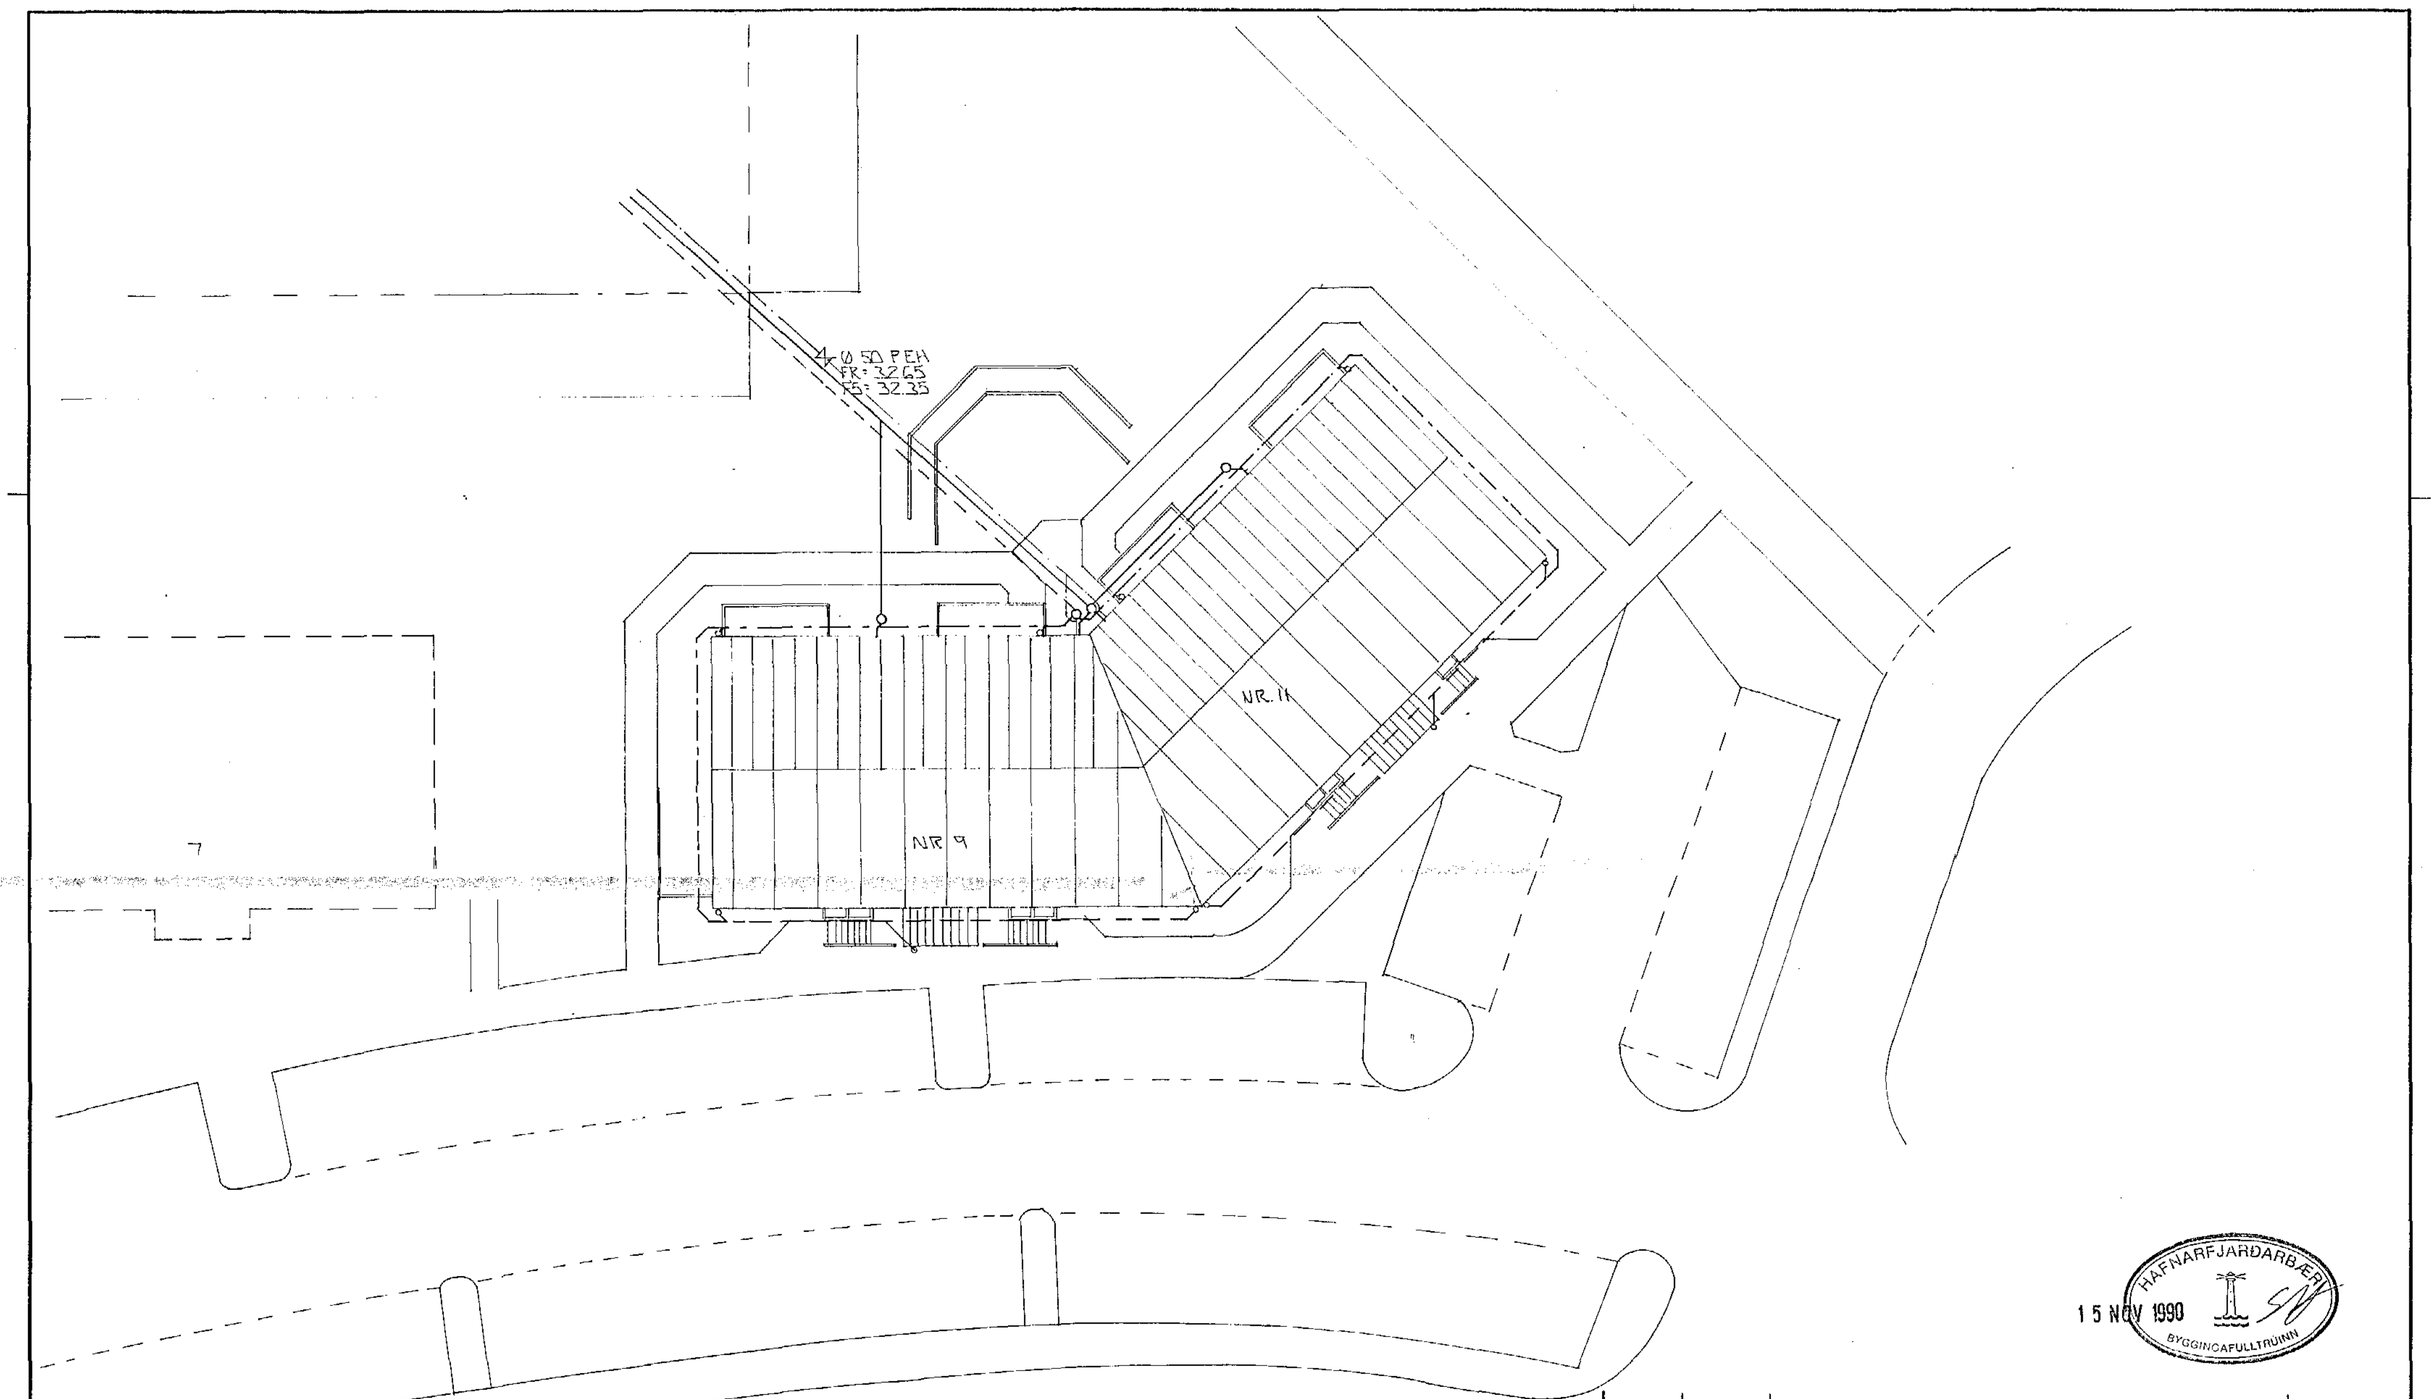

AFSTÖÐUMYND 1 : 200

HAFNARFJARÐARBÆR
15 NÓV 1990
BYGGINGAFULLTRÚINN

BR.NR.	DAGS	EÐLI BREYTINGAR	SIGN.

HÁHOLT 9 - 11 HAFNARFIRÐI

AFSTÖÐUMYND

MÆLIKV. 1 : 200

DAGS. OKT '90
HANNAÐ
TEIKNAÐ GÞ.
VERK NR.

SIGURÐUR ÞORLEIFSSON TÆKNIFRÆÐINGUR F.T.F.I.

STRANDGÖTU 11 HAFNARFIRÐI SÍMI 54751/54255

BLAÐ NR. 2-03