

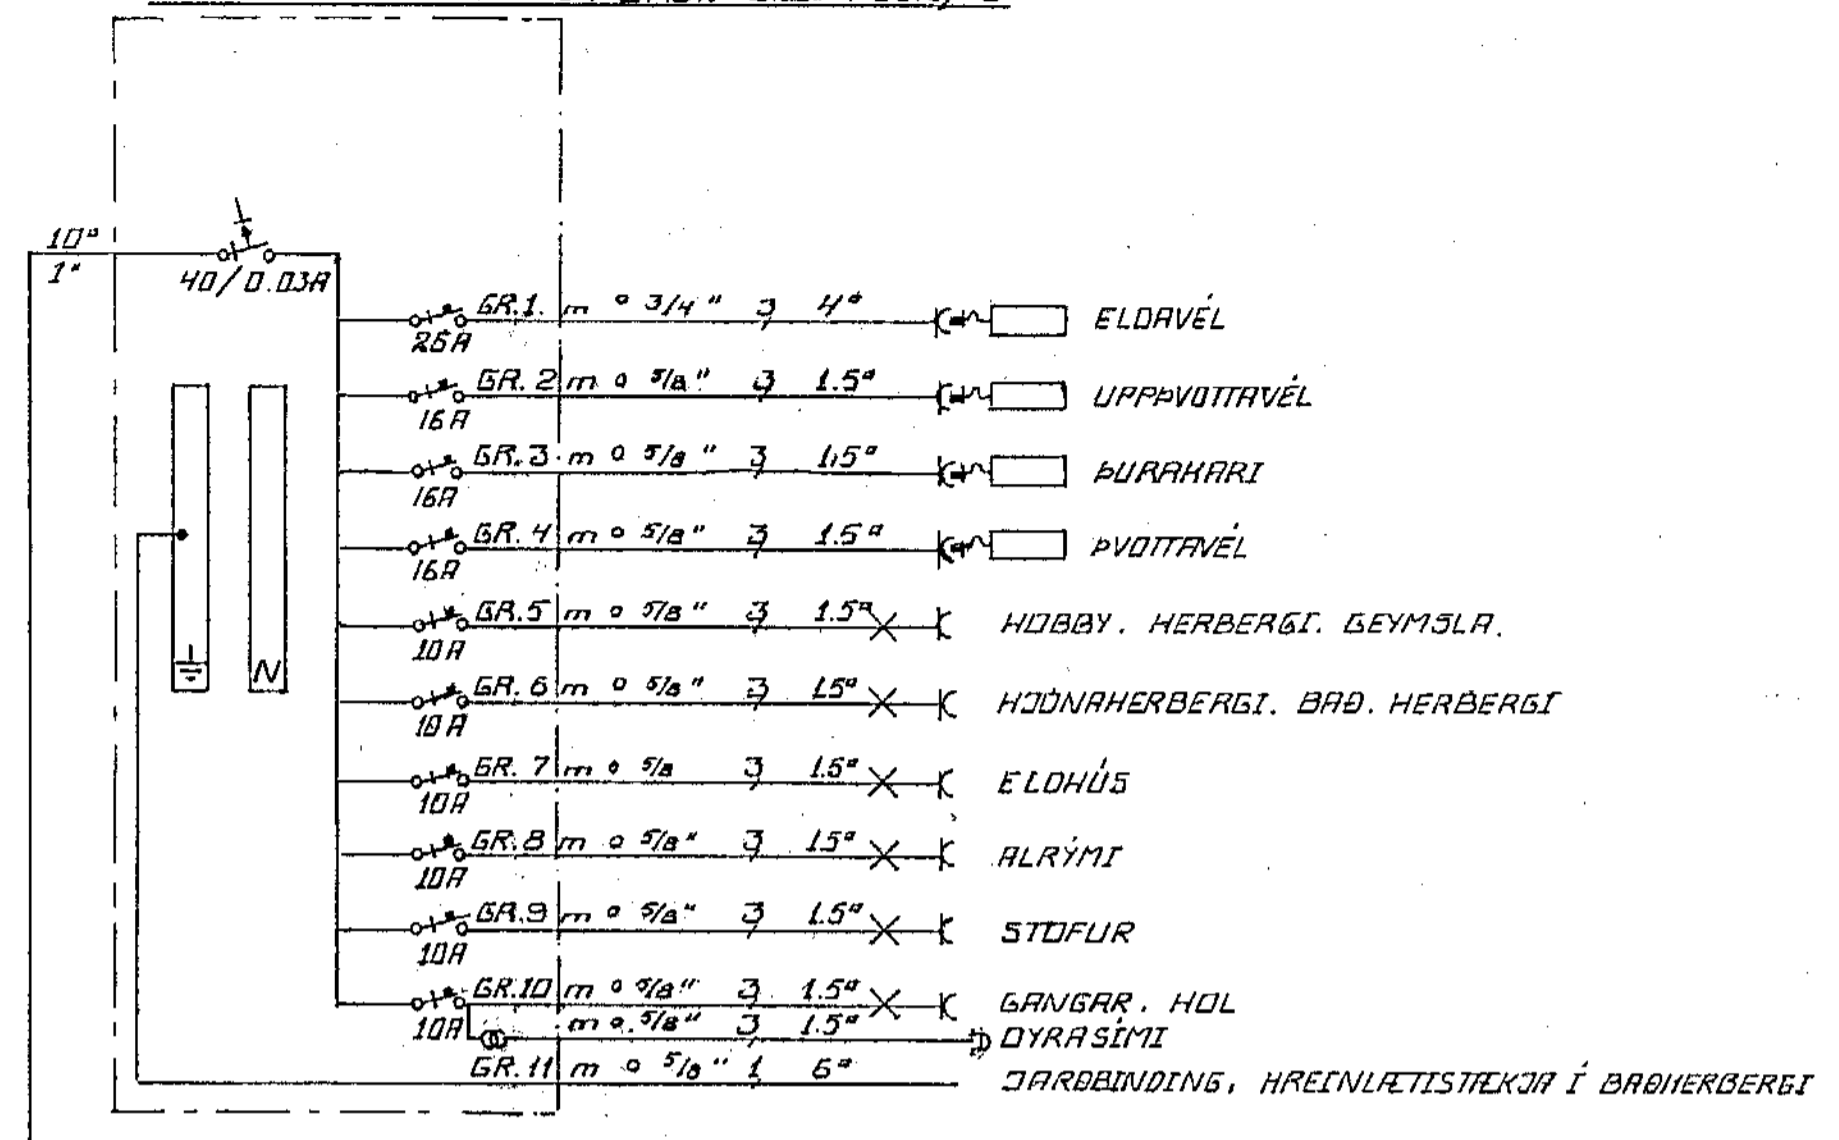


GREINATAFLA T2 Í FORST.-J.B.P. 112/6

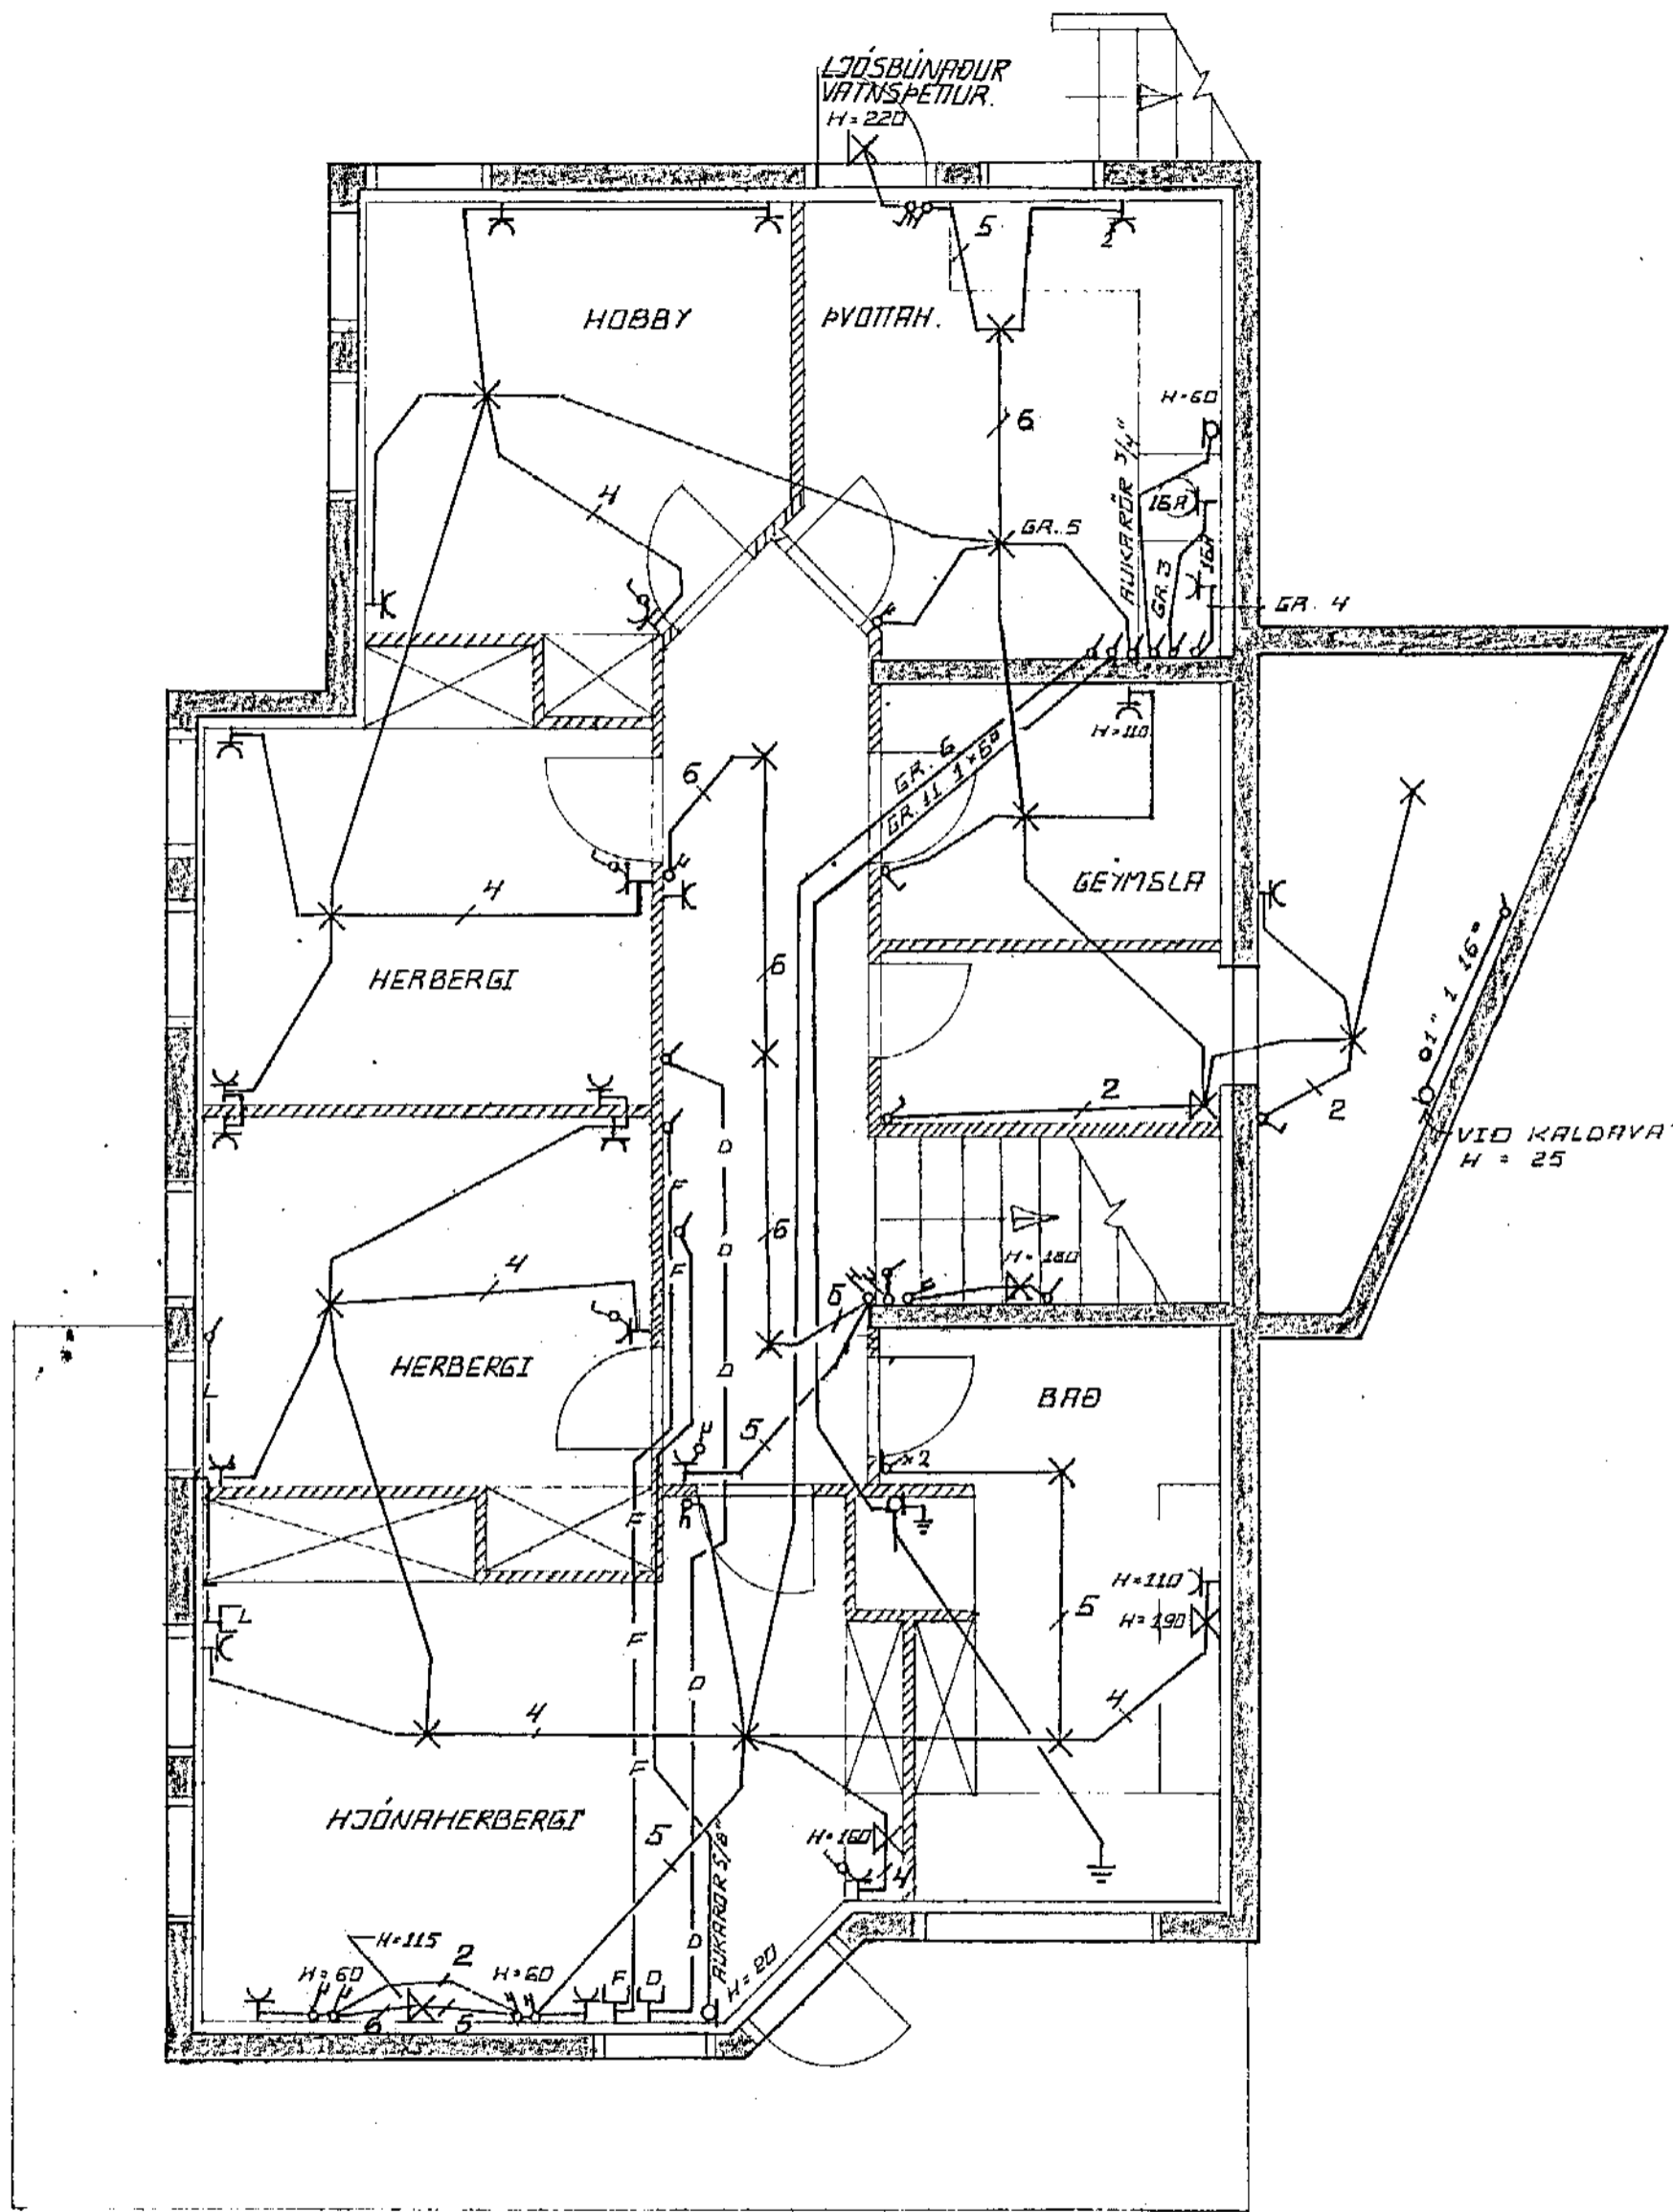

ADALTAFLA T.1. Í BÍLGEYMSLU - J.B.P. 113

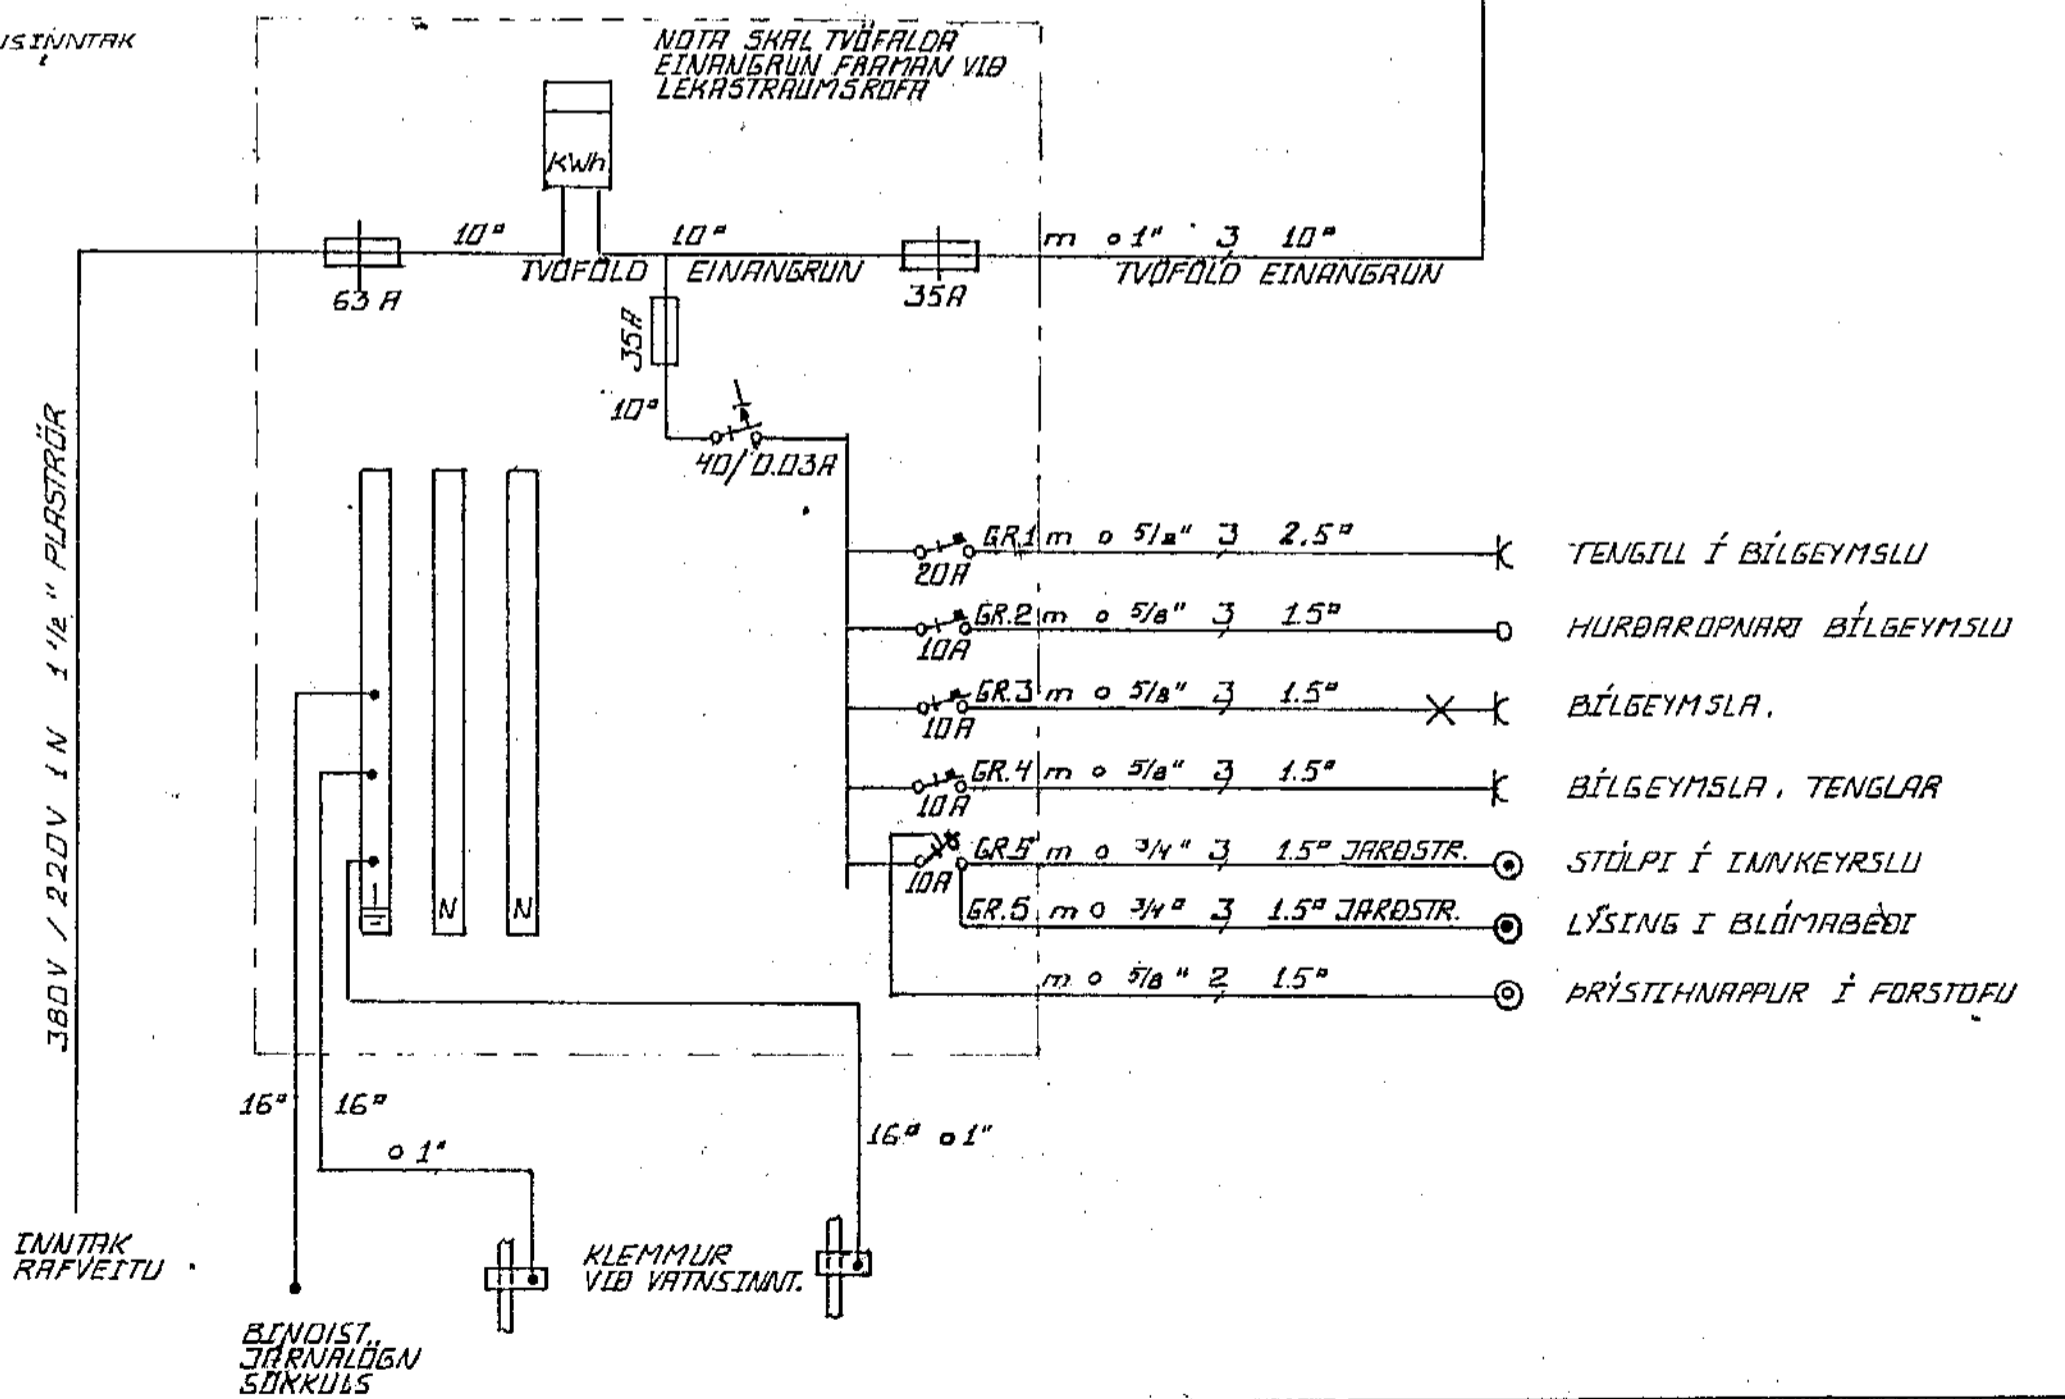

	Dags.	Nafn.	<b>FIÁHVAÐMÁL 8</b> RAFLÖGN EINLÍNUM, JARÐHÆÐ EINLÍNUNYNDIR AF TÖFLUM	Kvarði 1:50
	Fruindr.	MARS'80 H.J.		
	Telkn.	MARS'80 H.J.		
	Yfirt.			
		ÖRLYGUR JÓNASSON RAFFMAGNSVERKFR. SÍMI 99-2017		
Breyting	Dags.	Nafn		