GRUNNMYND UNDIRSTÖÐUR M=1:50

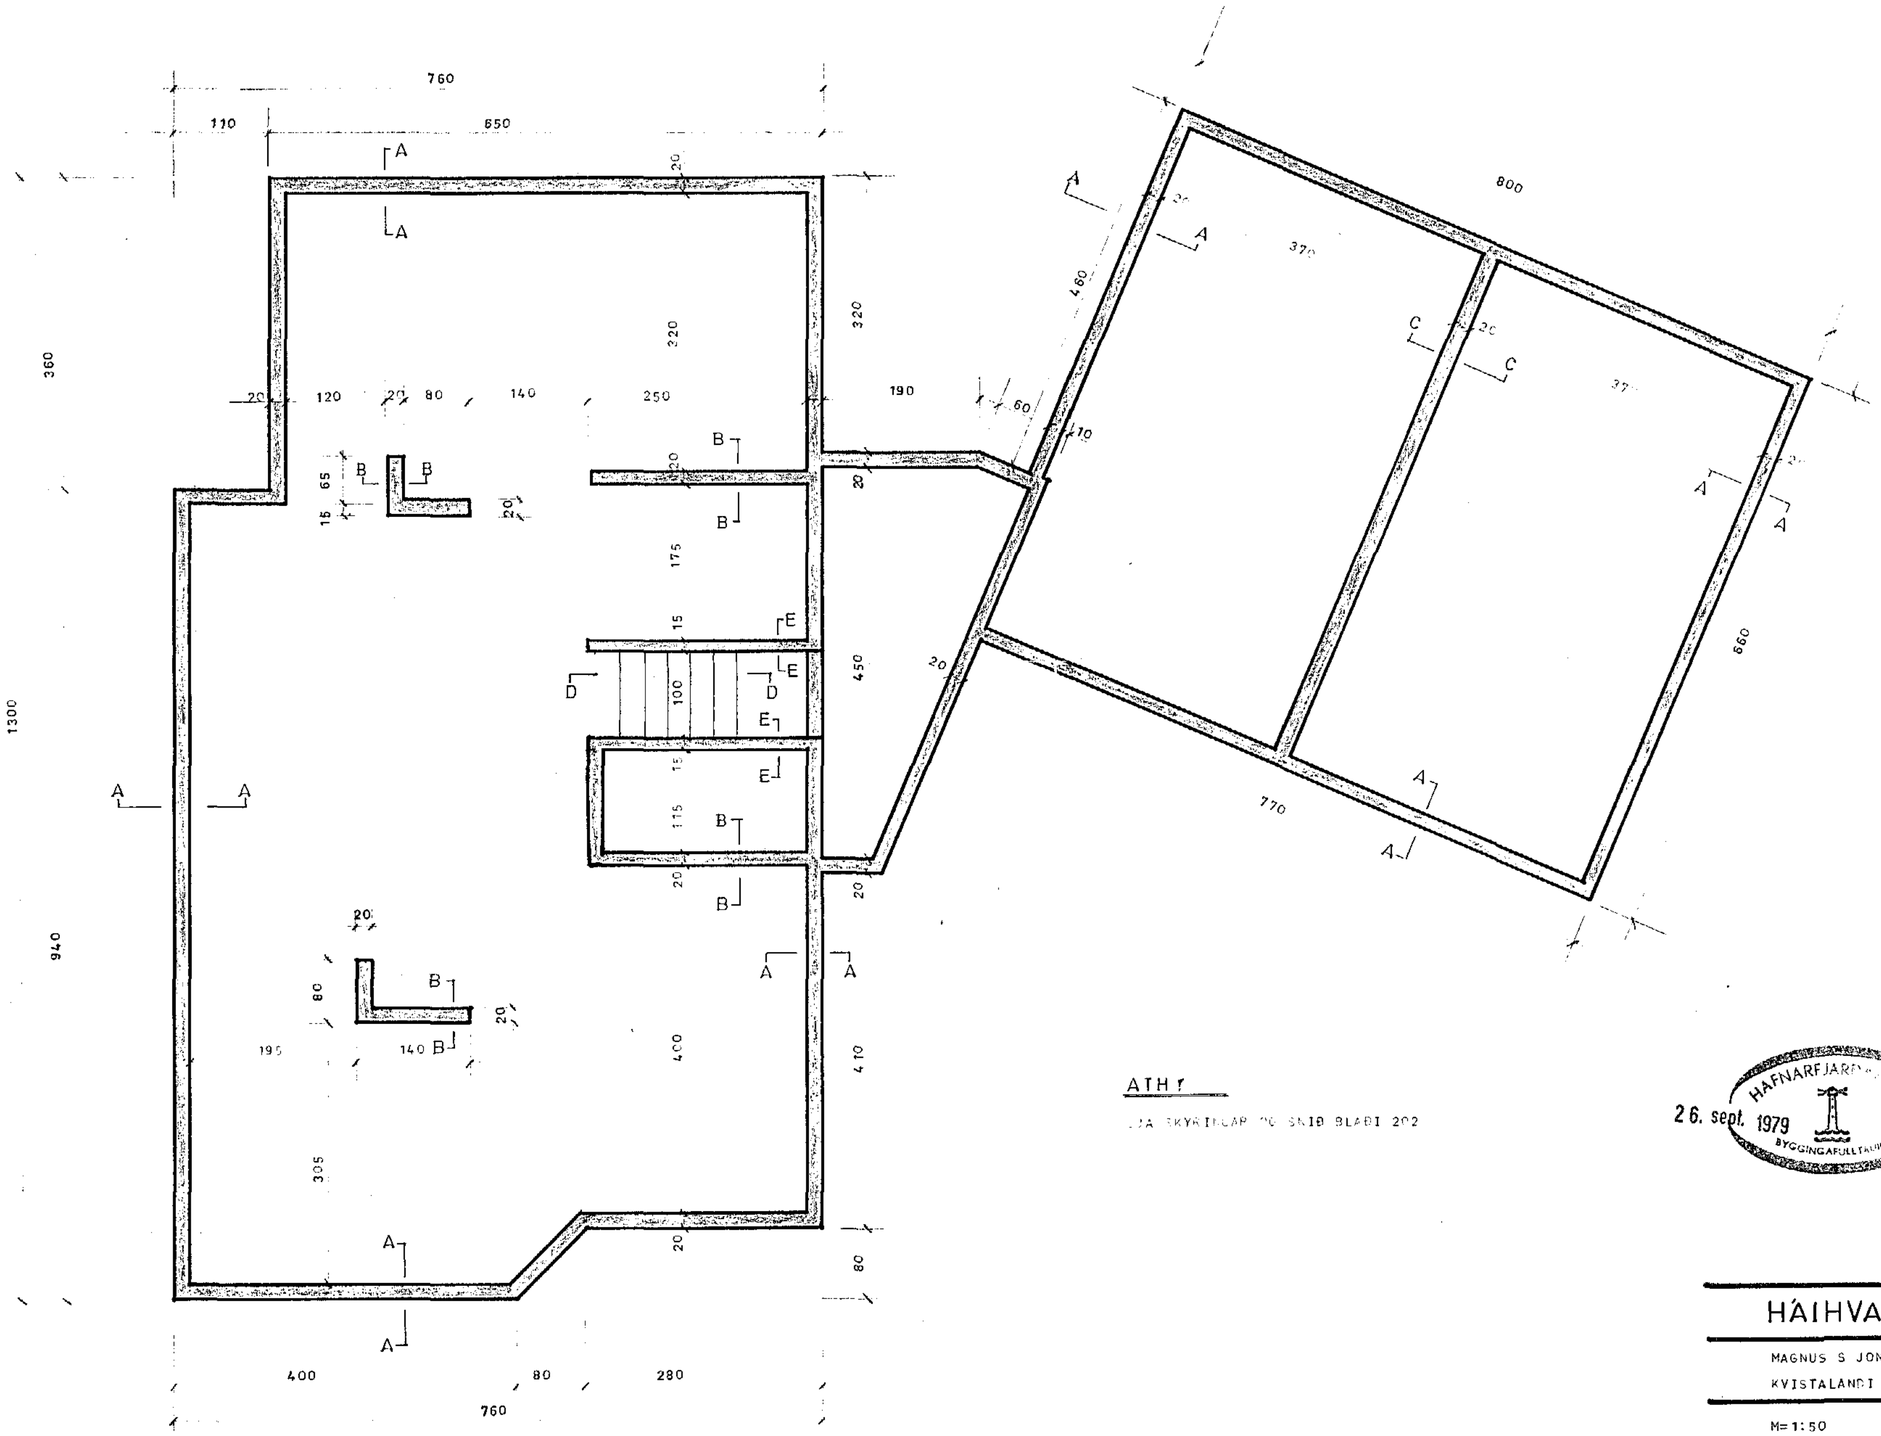

HAFNARFJARÐARKAUPSTAÐUR
26. sept. 1979
BYGGINGAFULLTRÚINN

HÁIHVAMMUR 8	
MAGNÚS S JÓNSSON BYGGINGATÆKNIFRÆÐINGUR KVISTALANDI 6 SÍMI 81705	
M=1:50	UNDIRSTÖÐUR
SEPTEMBER 1979	GRUNNMYND
BLAÐ 201	Magnús Jónsson