
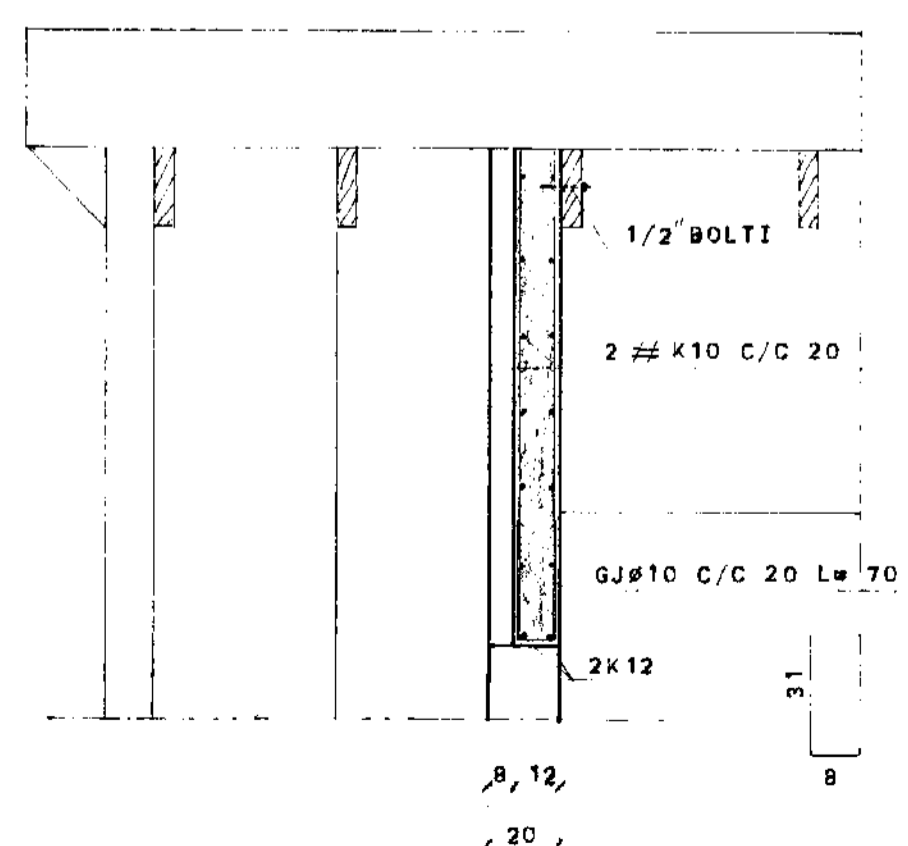
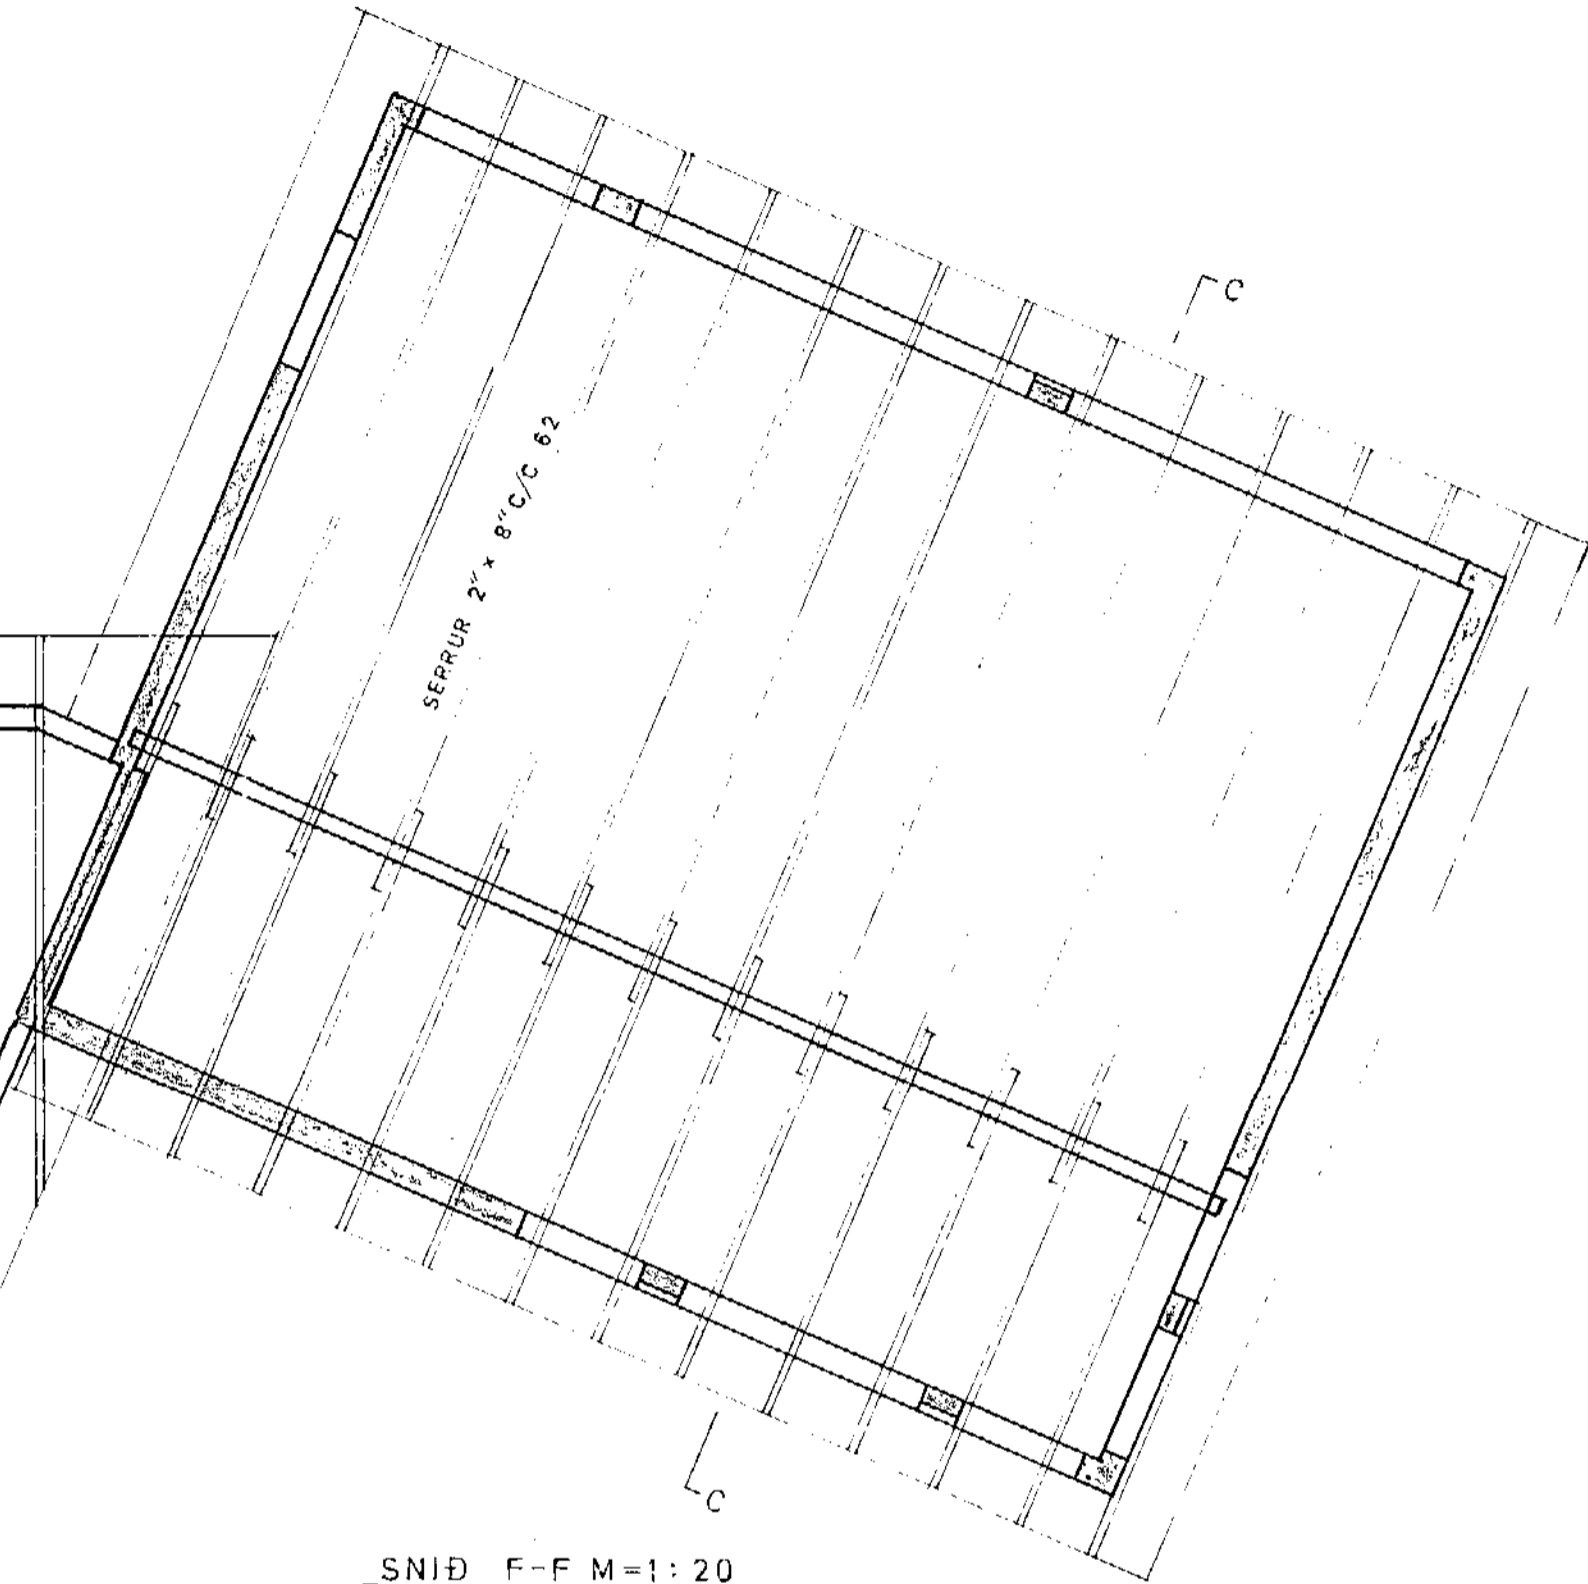



GRUNNMYND ÞAK M=1:50

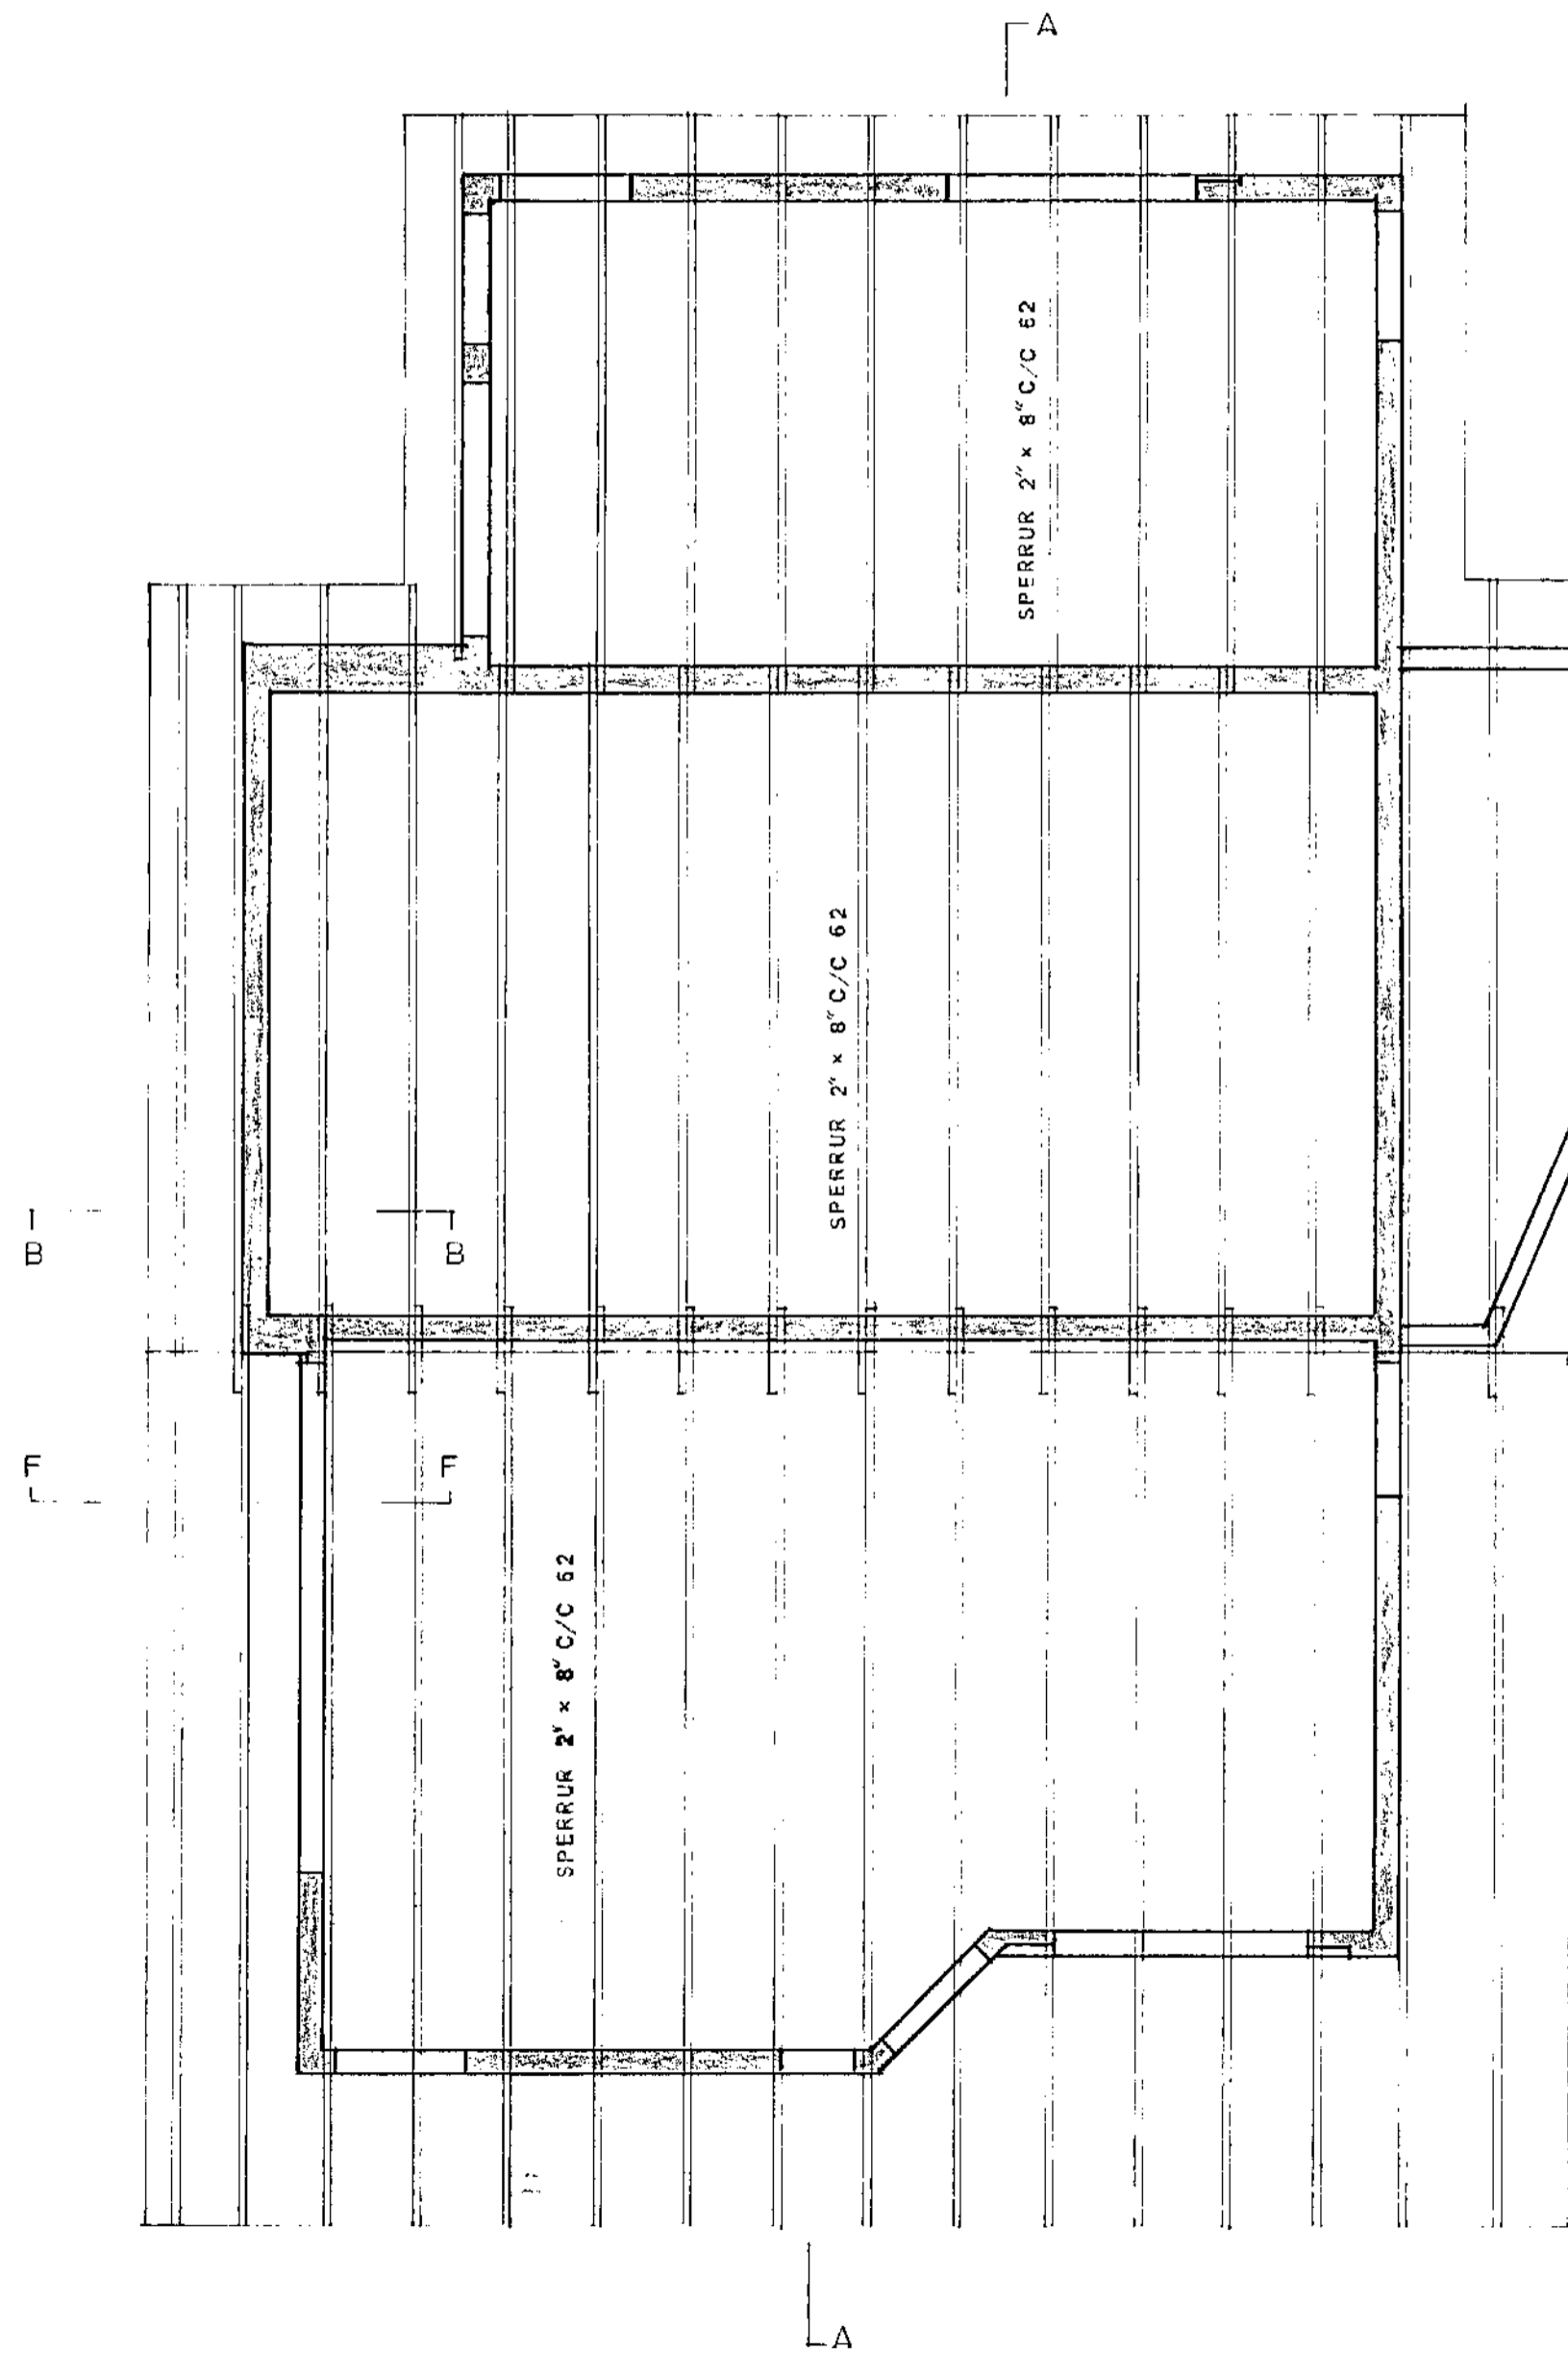

ATH. !

SJA SKYRINGAR BLAÐI 201 OG 203

SJA SNID BLAÐI 205

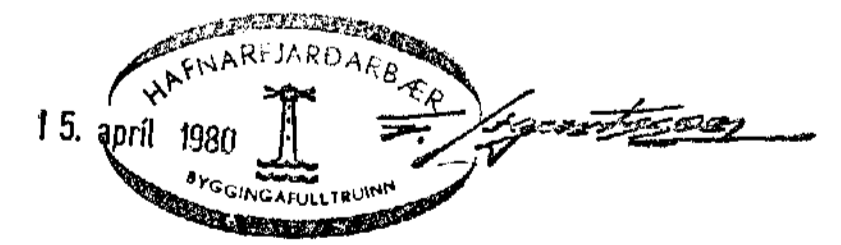

HÁHVAMMUR 8

MAGNÚS S. JONSSON BYGGINGATEKNIFRÆÐINGUR
 TFKNISTOFA LAUGAVEGI 178 SIMI 31770

M=1:50, 1:20	ÞAK
FEBRUAR 1980	GRUNNMYND OG SNID
BLAÐ 205	<i>Magnús Jonsson</i>