


HÁHVAMMUR 9 HAFNARFIRÐI

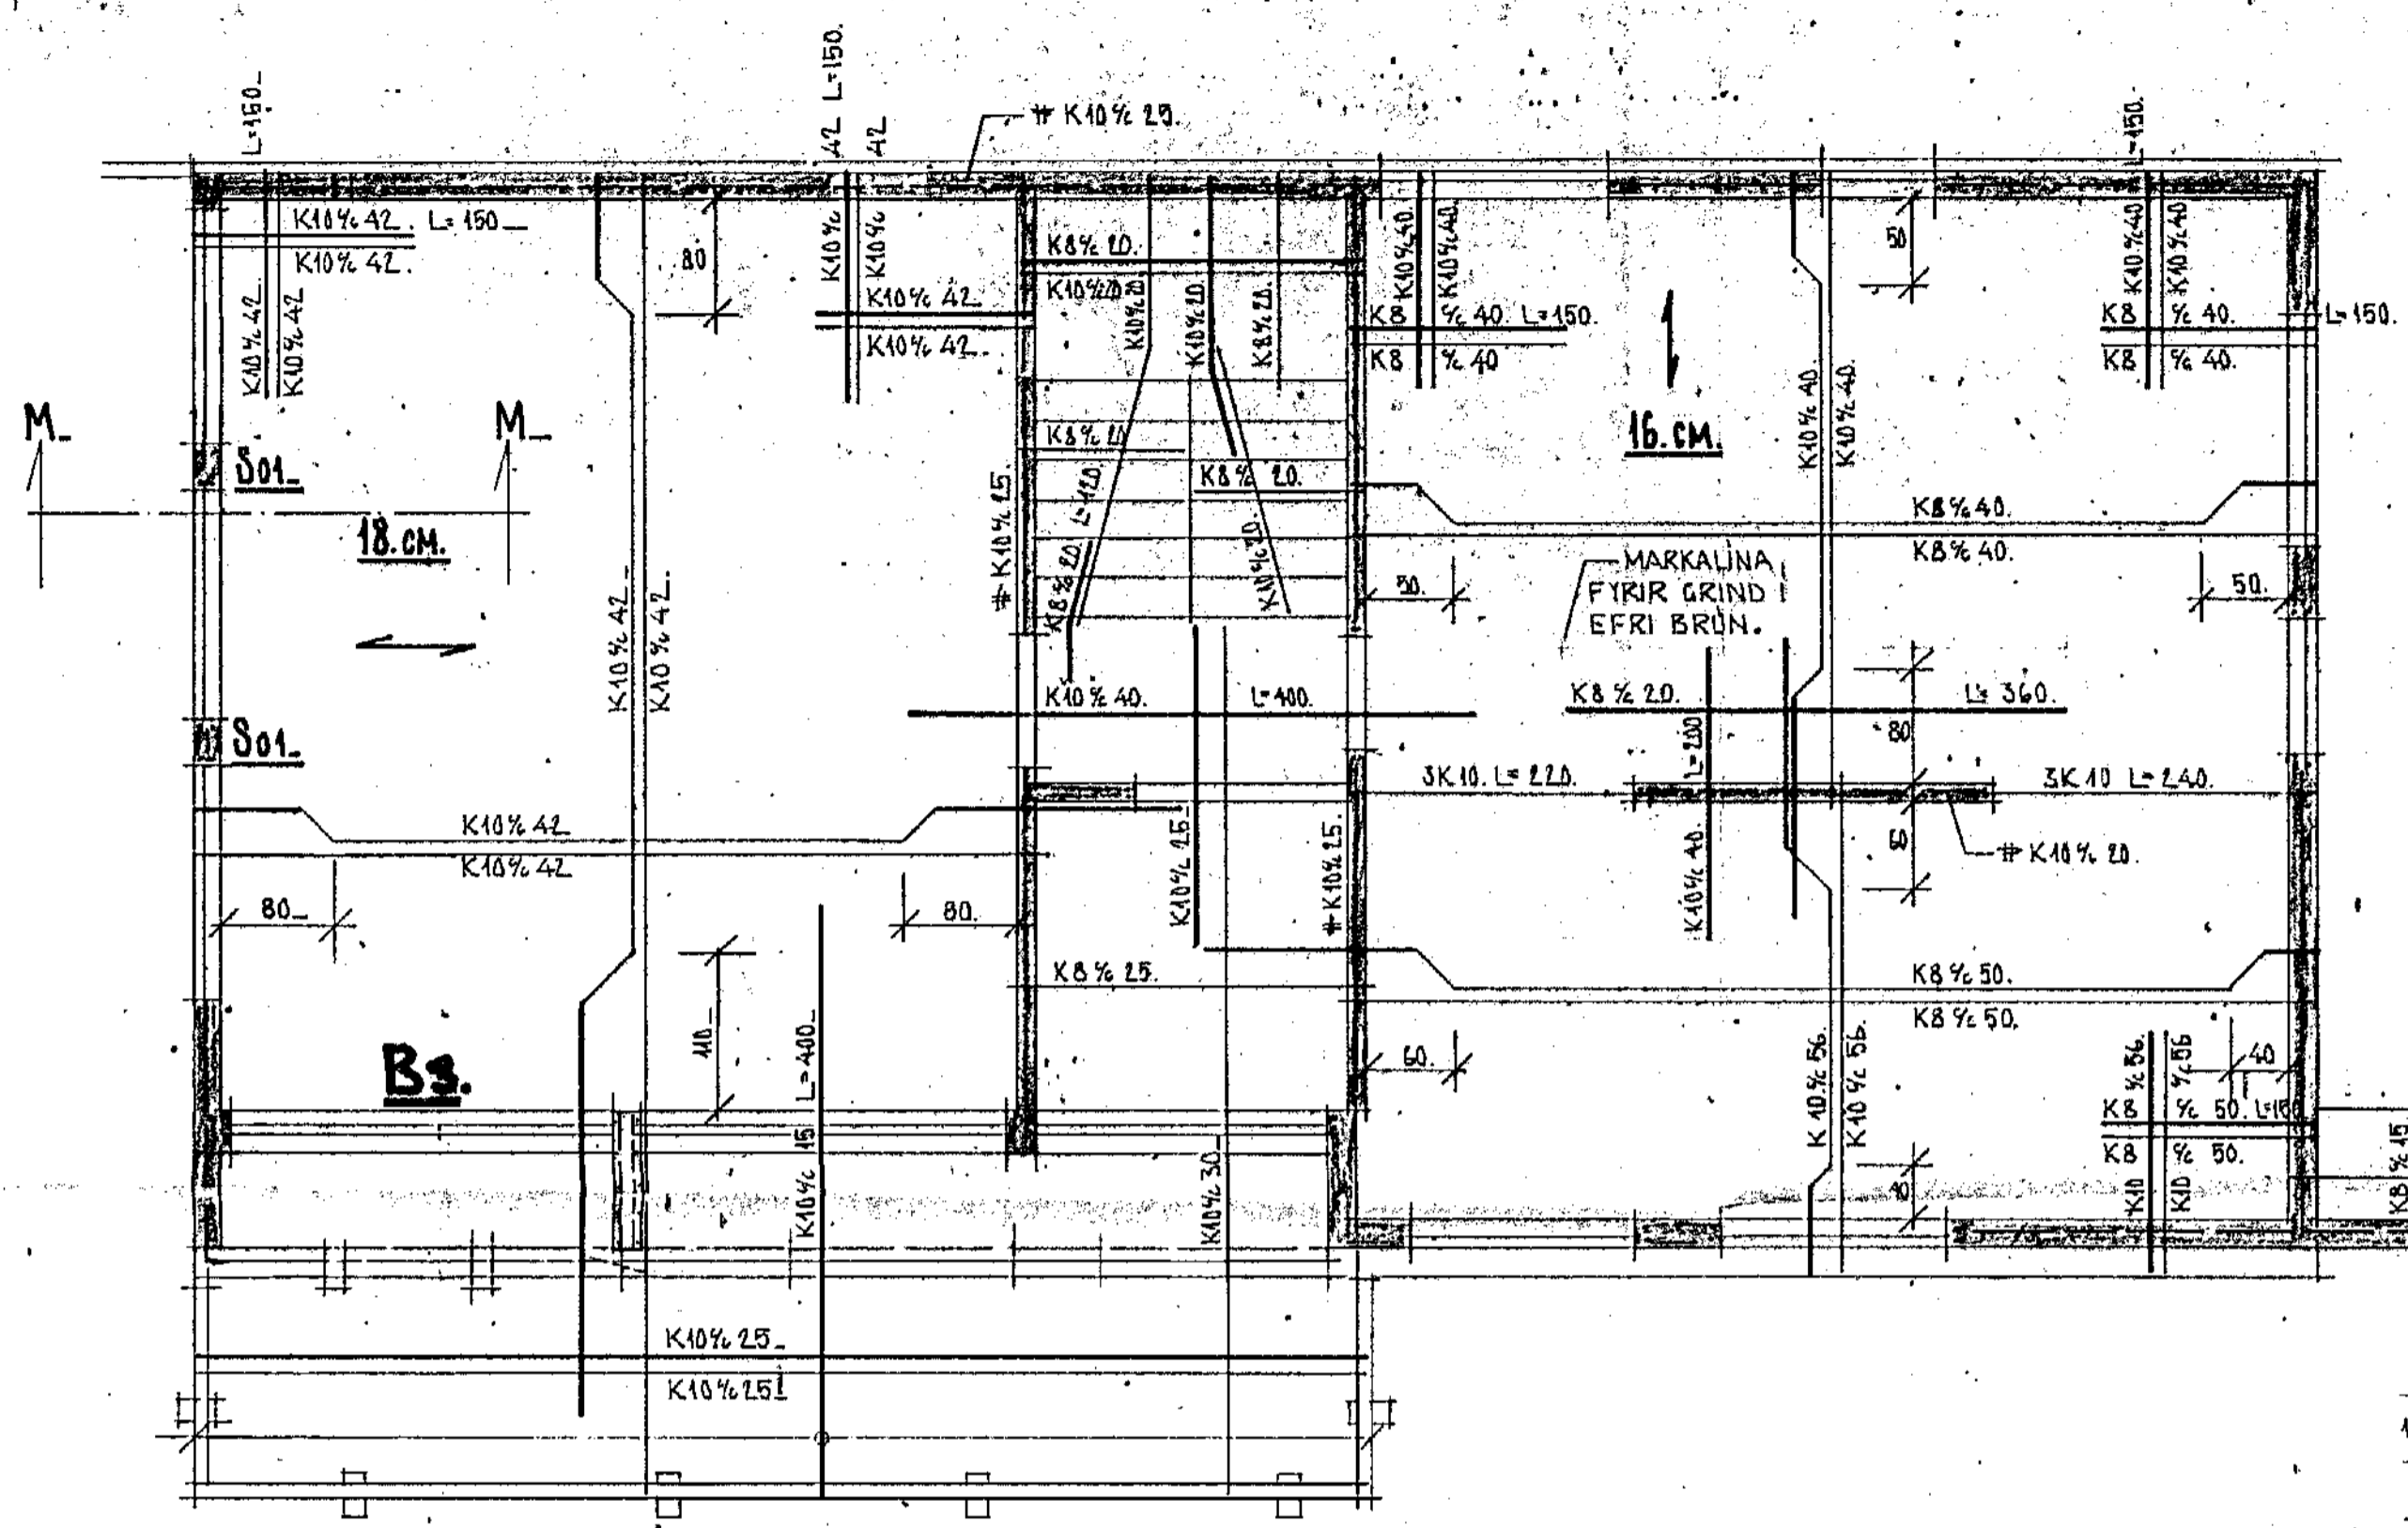




SKÝRINGAR.

BENDISTAL ER KAMBSTAL KS40. AÐKENNT MEÐ K OG SLETT STALI NR 37 AÐKENNT MEÐ +.
UPPMED OG UNDIR, GLUGGA OG HURÐAP KOMI 2.K10. EN YFIR OP KOMI 3.K10 NEMA ANNAD SE TEKID FRAM.
LÖÐRETTAR BENDISTENGUR NAI FRÁ GÖLFPLÖTU OG AÐ EFRI BRUN LÖFTPLÖTU EN LÄRETTAR STENGUR NAI 50 CM ÚTFYRIR OP EDA SAMFELT UM FLEIKI OP.
STEYPUSKIL KOMI LÖÐRETT K8% 30.
PLÖTUM BEYGIST ANNAD HVERT BENDISTAL UPP I EFRI BRUN I ÞEKKI FJARLÖG FRÁ STEYPTUM UNDIRSTÖÐUYEGG SEM MERKT ER Á GRUNNMYND.
BIL MILLI BENDISTANGA ERU GEFIN I CM MILLI ÞEINNA STANGA INNBYRÐIS OG UPPBEYÐRA STANGA INNBYRÐIS. MELD MILLI STANGAMÍÐJA.
STEYPA SE 0200 SKY 16T 10. SIGMÁL 6-8 CM.

MERKINGAR.

- ← NEDSTA BENDILAG I PLÖTU LIGGI SAMSÍÐA MERKI.
- BENDISTAL I NEDRA BORDI PLÖTU.
- BENDISTAL I EFRA BORDI PLÖTU.

SNID M-M 1:20

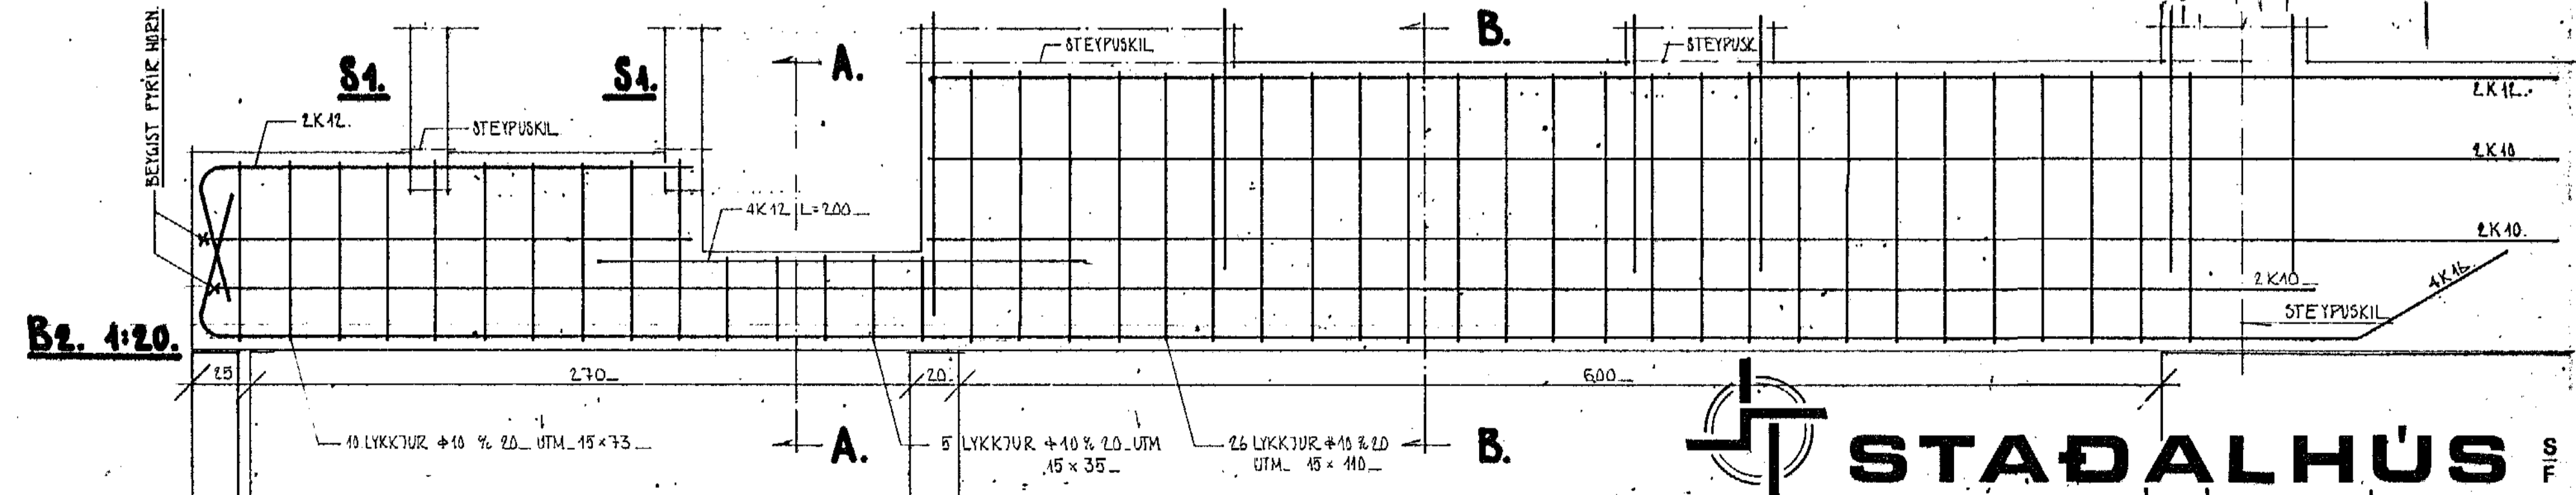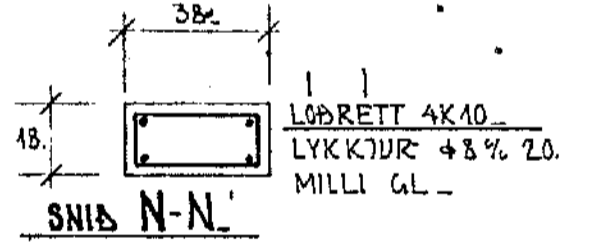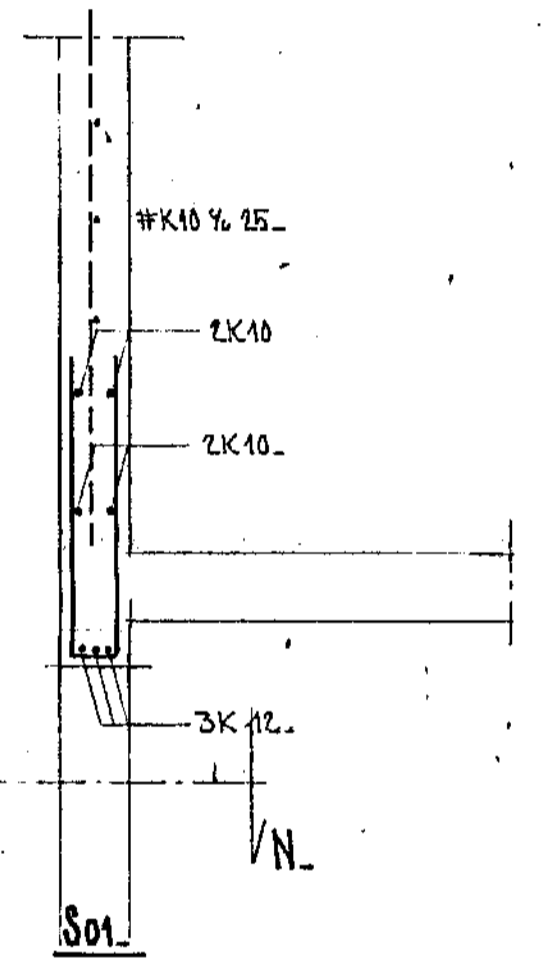

STADALHÚS S/F
TEIKNISTOFA
SÍÐUMULA 31. SÍMI 83141.

VERKEFNI	DAGS.	1980.	VERK NR
JÁRNBEIT STEYPA LÖFT YFR KJALLARA.	MKV.	4:50.	4:20.
HÁHVAMMUR 9 HAFNARFIRÐI.	BR.		
	BLAD NR	2.02.	H.3.

SIGURDUR GUDMUNDSSON SIGURDUR P KRISTJÁNSSON FTÞI