

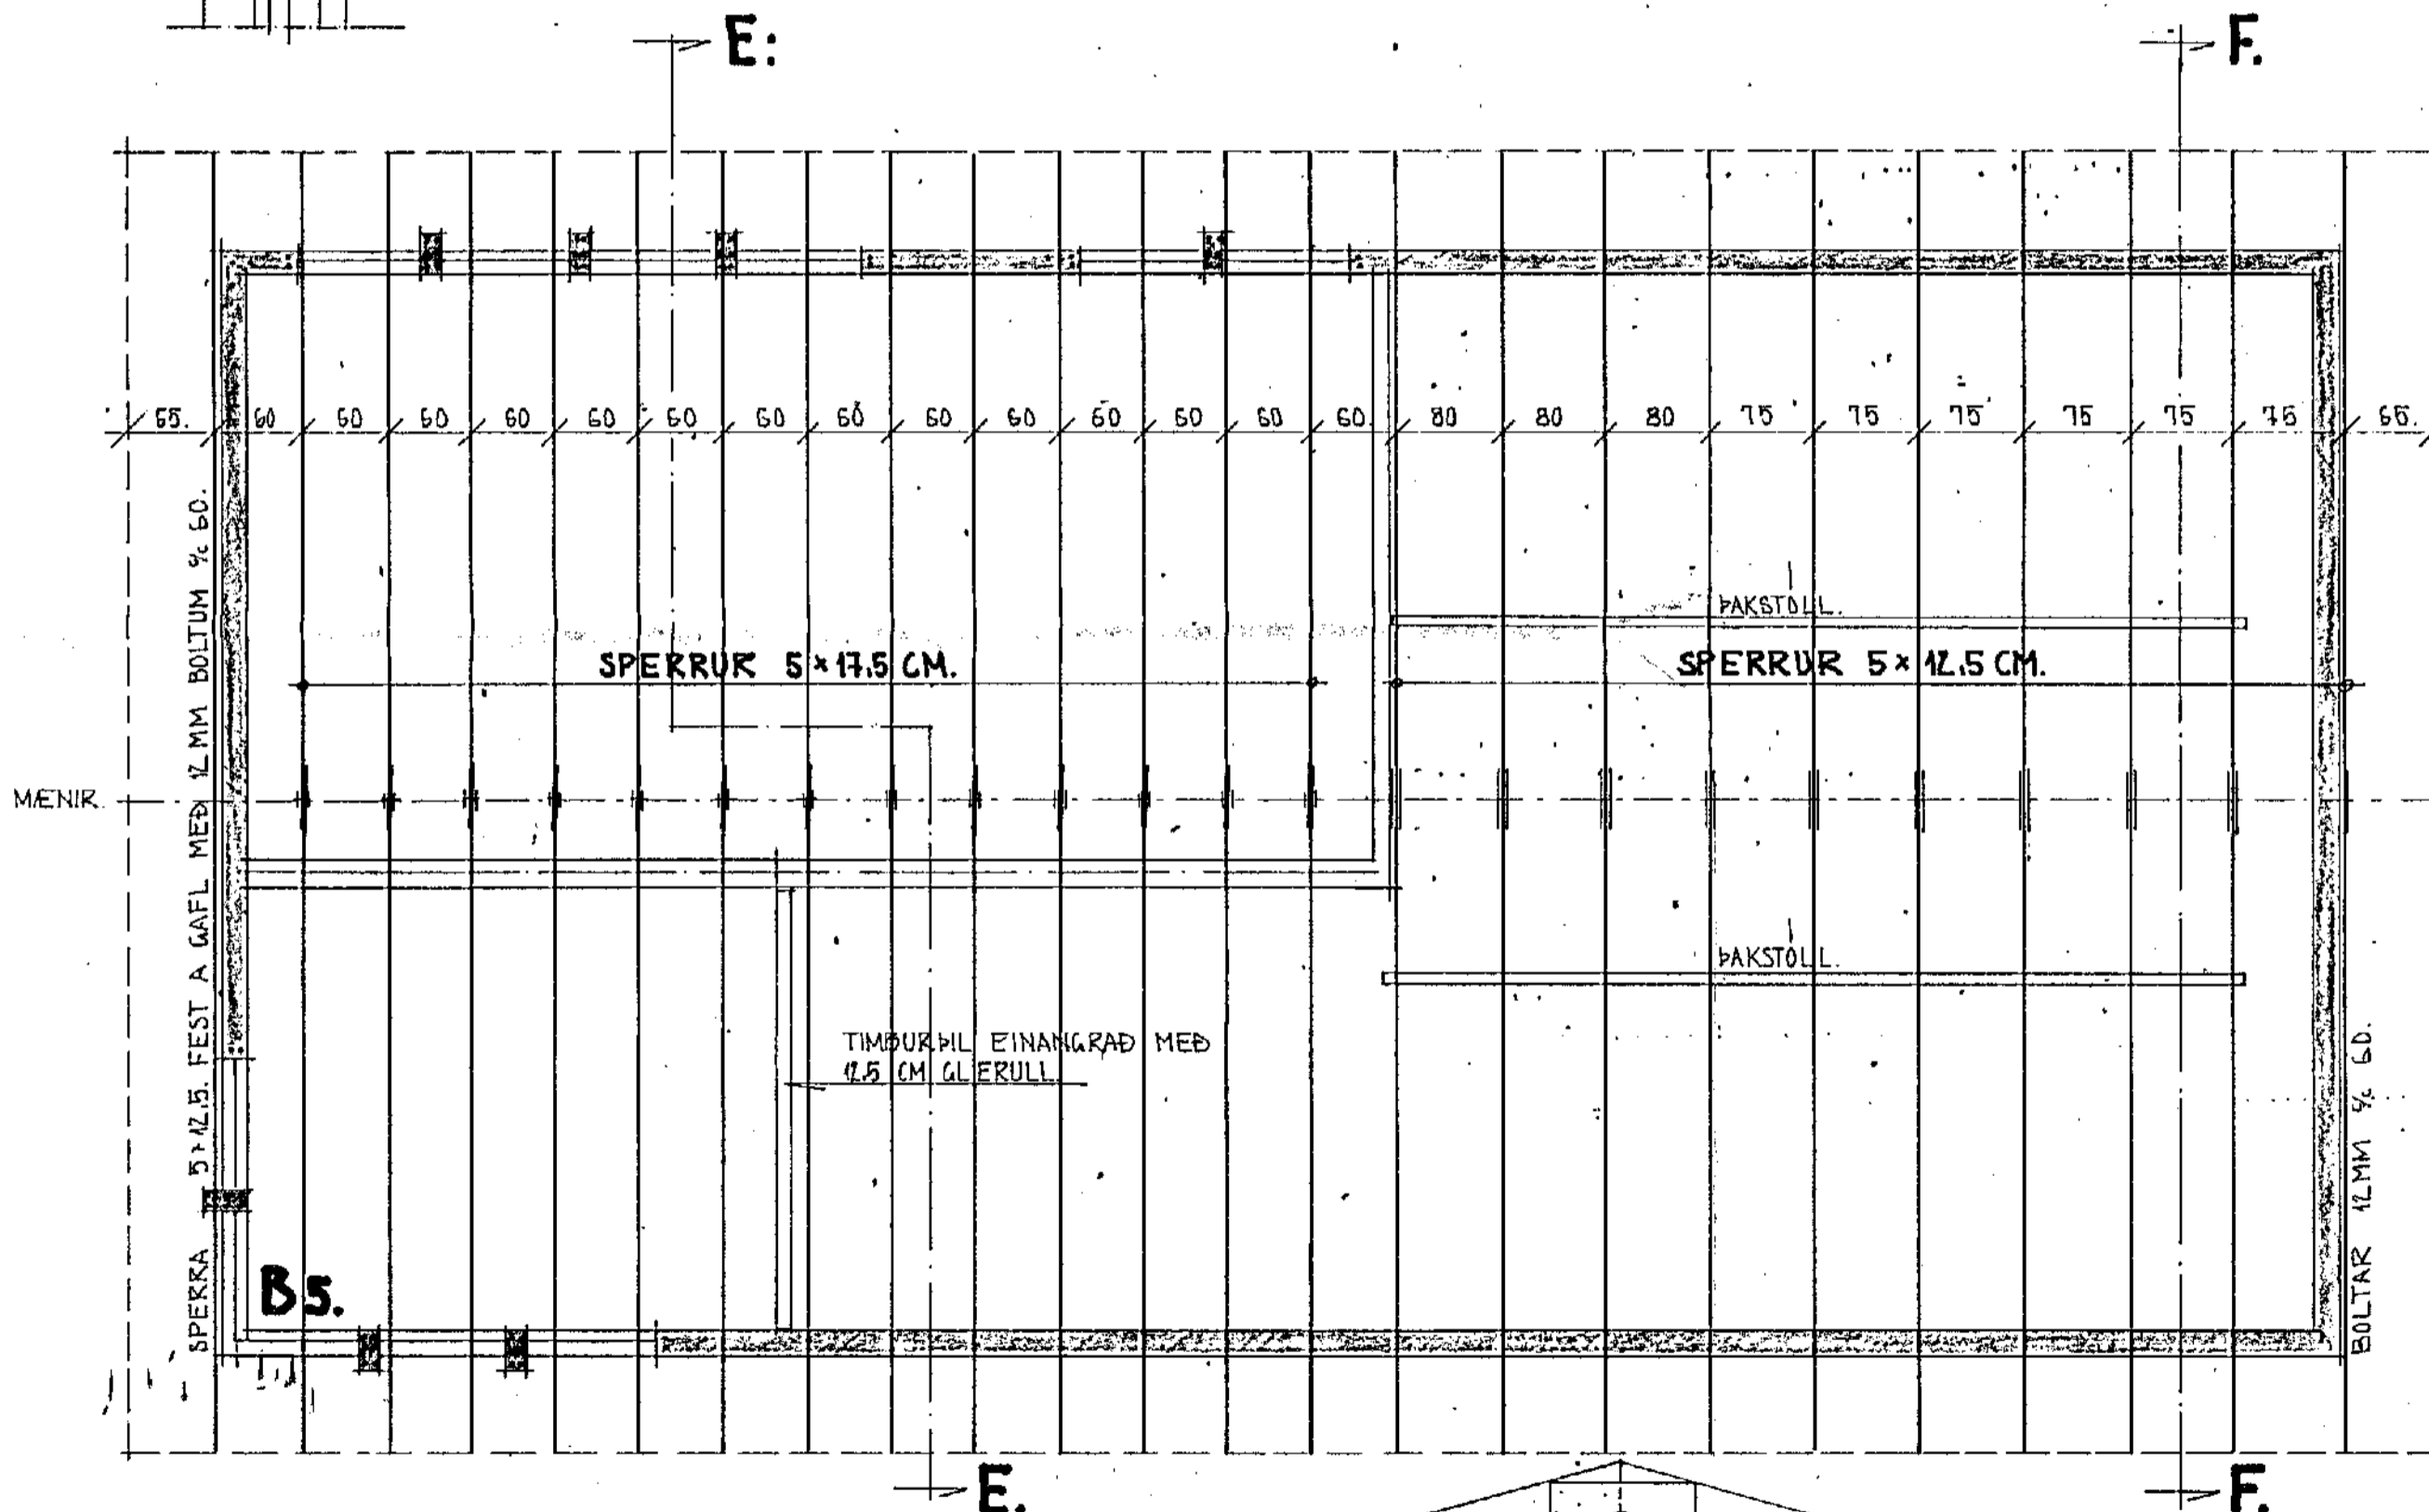
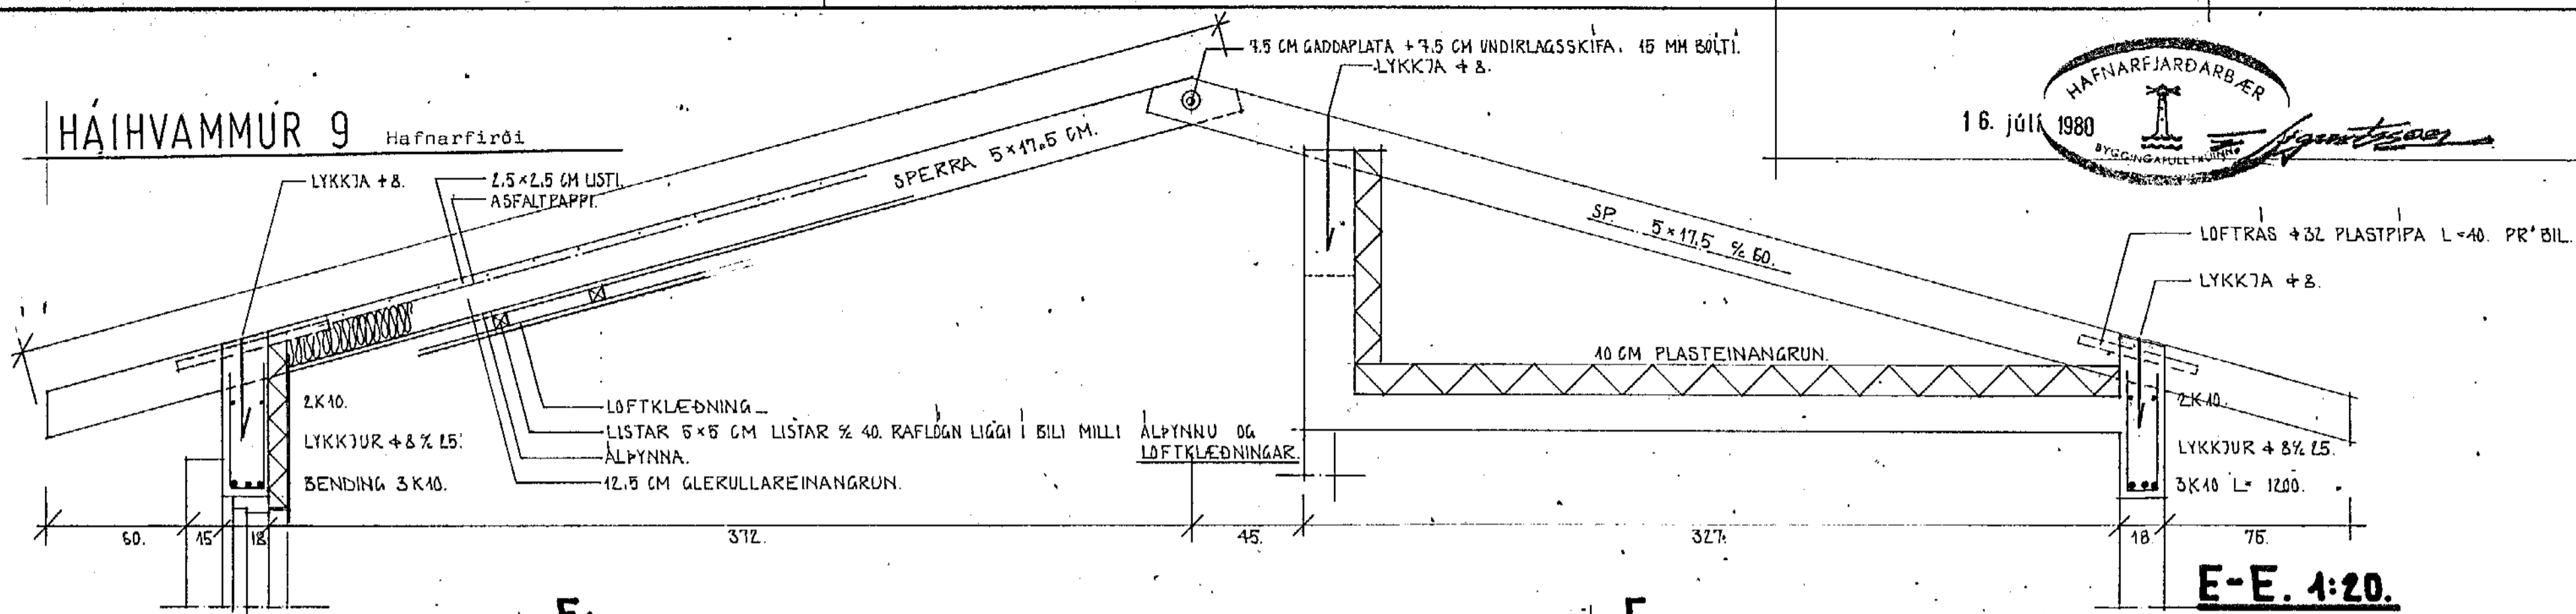


HÁIHVAMMUR 9 Hafnarfirði

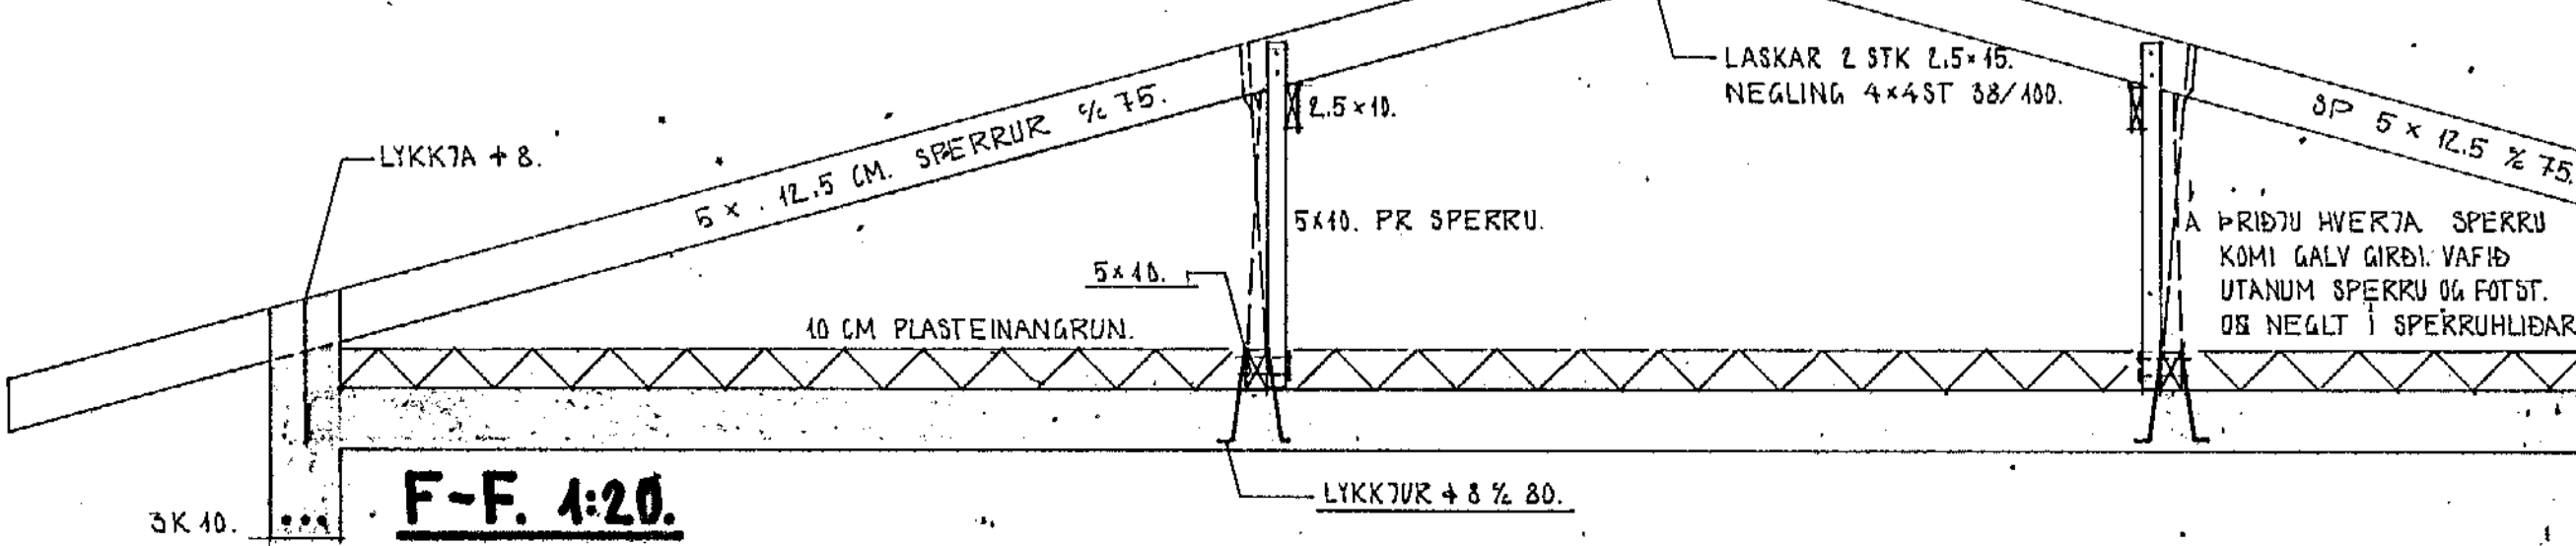

SKYRINGAR.
 SPERRUEFNI SE BEINT, HUSBURT OG LAUST VIÐ STORA KVISTI OG SPKUNGR
 BERA SKAL C-TOX FUVARNAREFNI Á ALLA SPERRUENDA OG SPERRUFLETI, SEM LIGGA AÐ STEYPU
 ÞAK SKAL ÞETTKLEÐA MEÐ 2.5 CM ÞYKKUM BORDUM UNDIR PAPPALÖGN OG JÄRN EÐA AL.

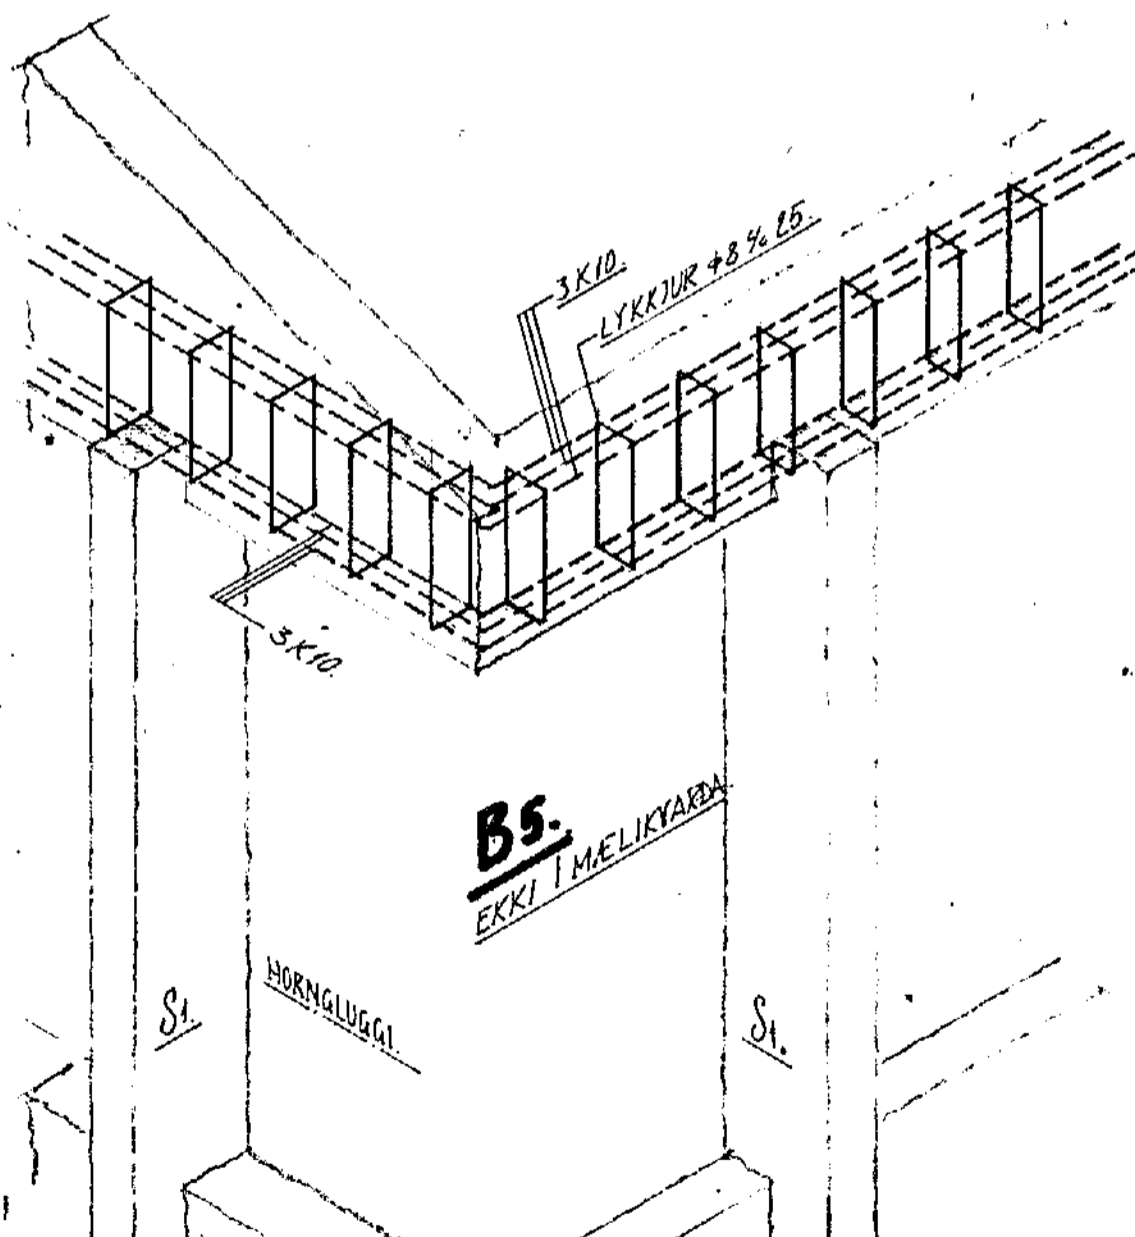

STADALHÚS SIF
 TEIKNISTOFA SÍÐUMÓLA 31 SIMI 83144.

VERKEFNI	DAGS.	1980	VERK NR.
ÞAKVIÐIR & JÄRNBEIT STEYPA.	MKV.	4:50.	4:20.
	BR.		
	BLAD NR.	2.05.	H3

SIGURDUR GUDMUNDSSON SIGURDUR P. KRISTJÁNSSON FTfi