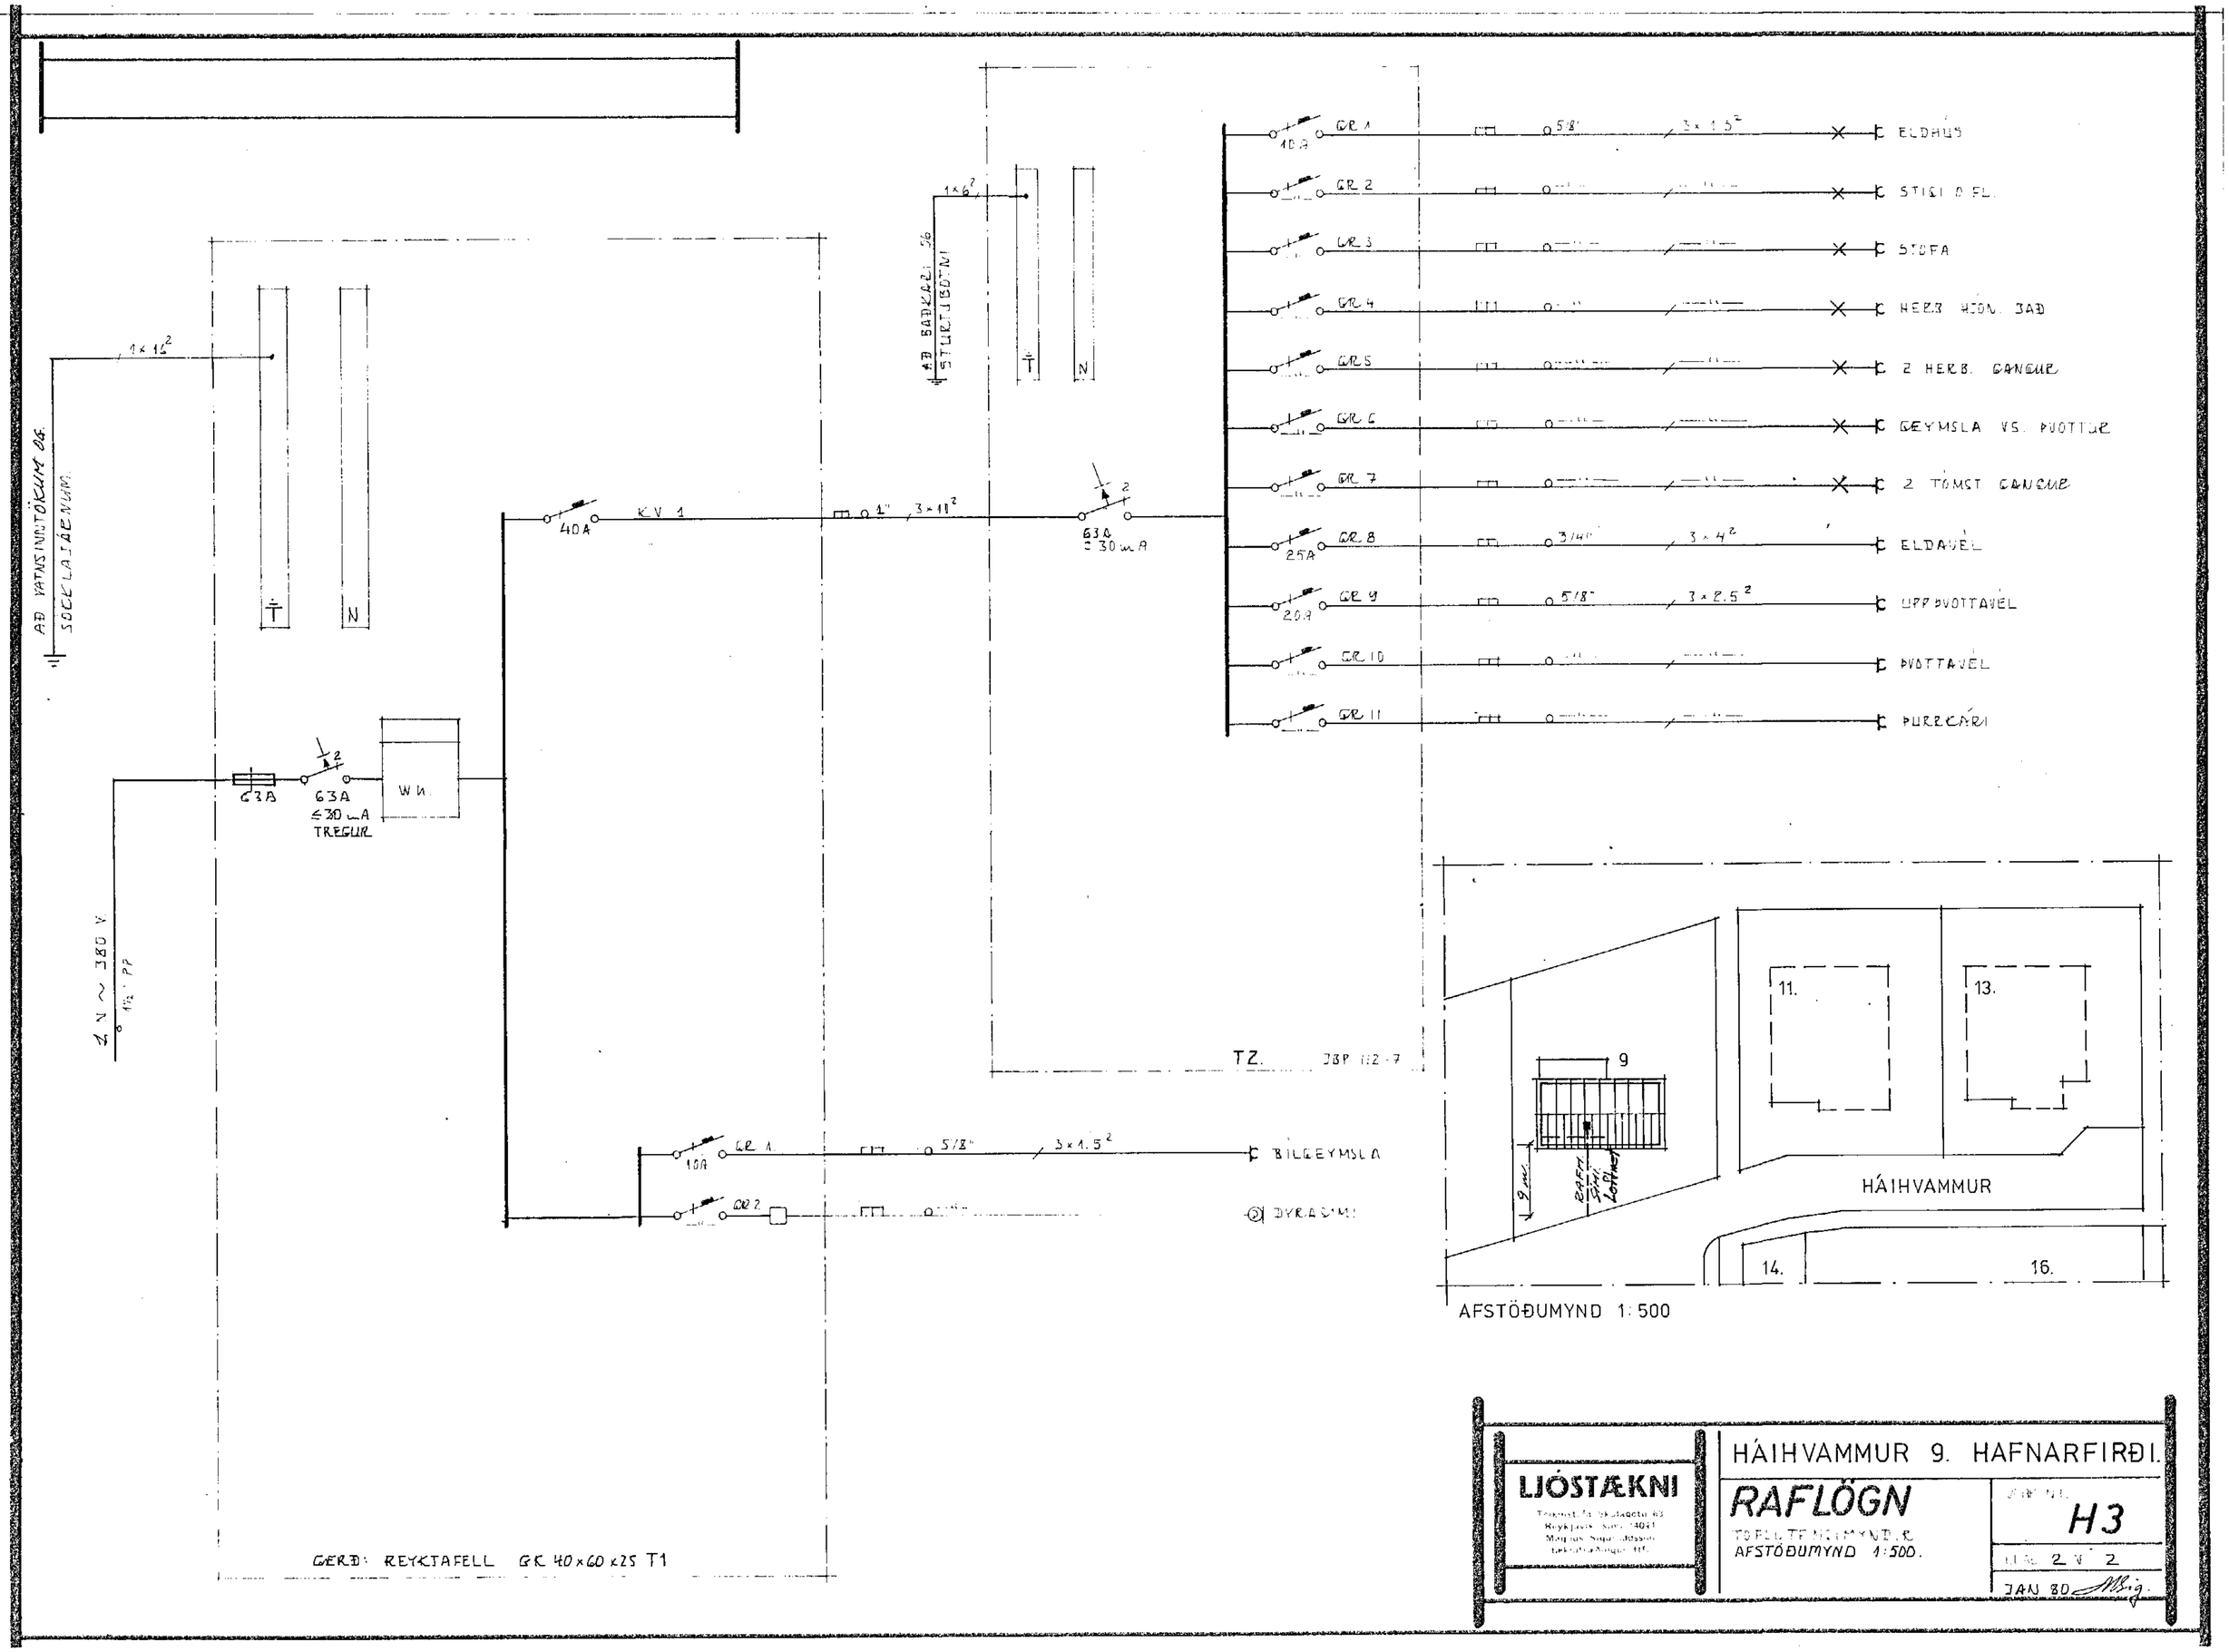

AÐ VATNSINNTÖKUM OG SÖCKLAJÁRNUM
1×16²
T
N
AÐ BADKARI OG STURTUBOTNI
1×6²
40A
KV 1
1"
3×10²
63A ≤30 mA
GR 1
GR 2
GR 3
GR 4
GR 5
GR 6
GR 7
GR 8
GR 9
GR 10
GR 11
10A
25A
20A
5/8"
3×1.5²
3/4"
3×4²
3×2.5²
ELDHÚS
STIGI O FL.
STOFA
HERB. HJÓN. BAÐ
2 HERB. GANGUR
GEYMSLA VS. ÞVOTTUR
2 TÓMST GANGUR
ELDAVÉL
UPP ÞVOTTAVÉL
ÞVOTTAVÉL
ÞURRKÁRI
63A
63A ≤30 mA TREGUR
W.h.
Z N ~ 380 V
TZ.
JBP 112-7
GR 1
GR 2
10A
5/8"
3×1.5²
BÍLGEYMSLA
DYRASÍMI
GERÐ: REYKTAFELL GK 40×60×25 T1
9
11.
13.
14.
16.
HÁIHVAMMUR
AFSTÖÐUMYND 1:500
LJÓSTÆKNI
HÁIHVAMMUR 9. HAFNARFIRÐI.
RAFLÖGN
AFSTÖÐUMYND 1:500.
H3
2 V 2
JAN 80