Húsveita nr. 2276 Teikning nr. 1993
Samþykkt þ. 5.11 1981
f.h. RAFVEITU HAFNARFJARÐAR
Jens Óvertsson
Eftirlitsmaður raflagna

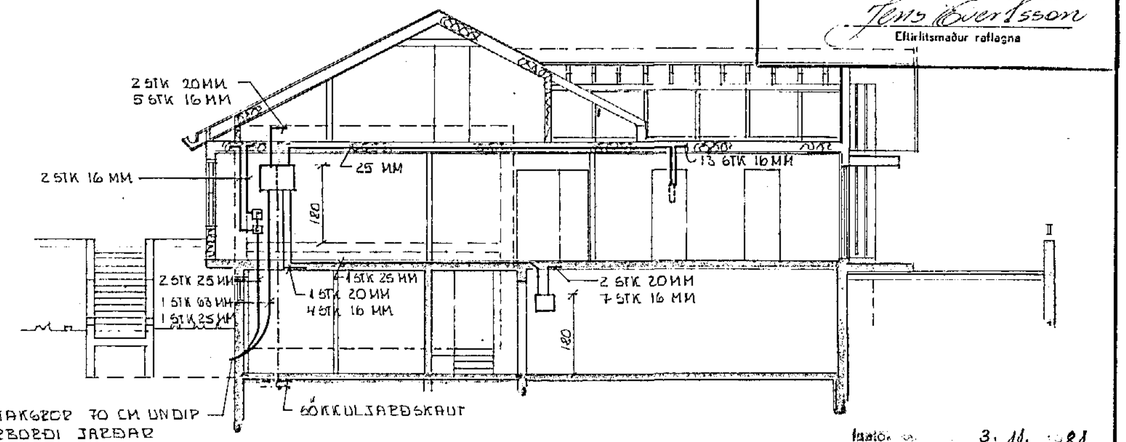

SNIÐ A-A 1:100

Samþ. 3. 11. 1981
f.h. RAFVEITU HAFNARFJARÐAR
Albert Kristinsson

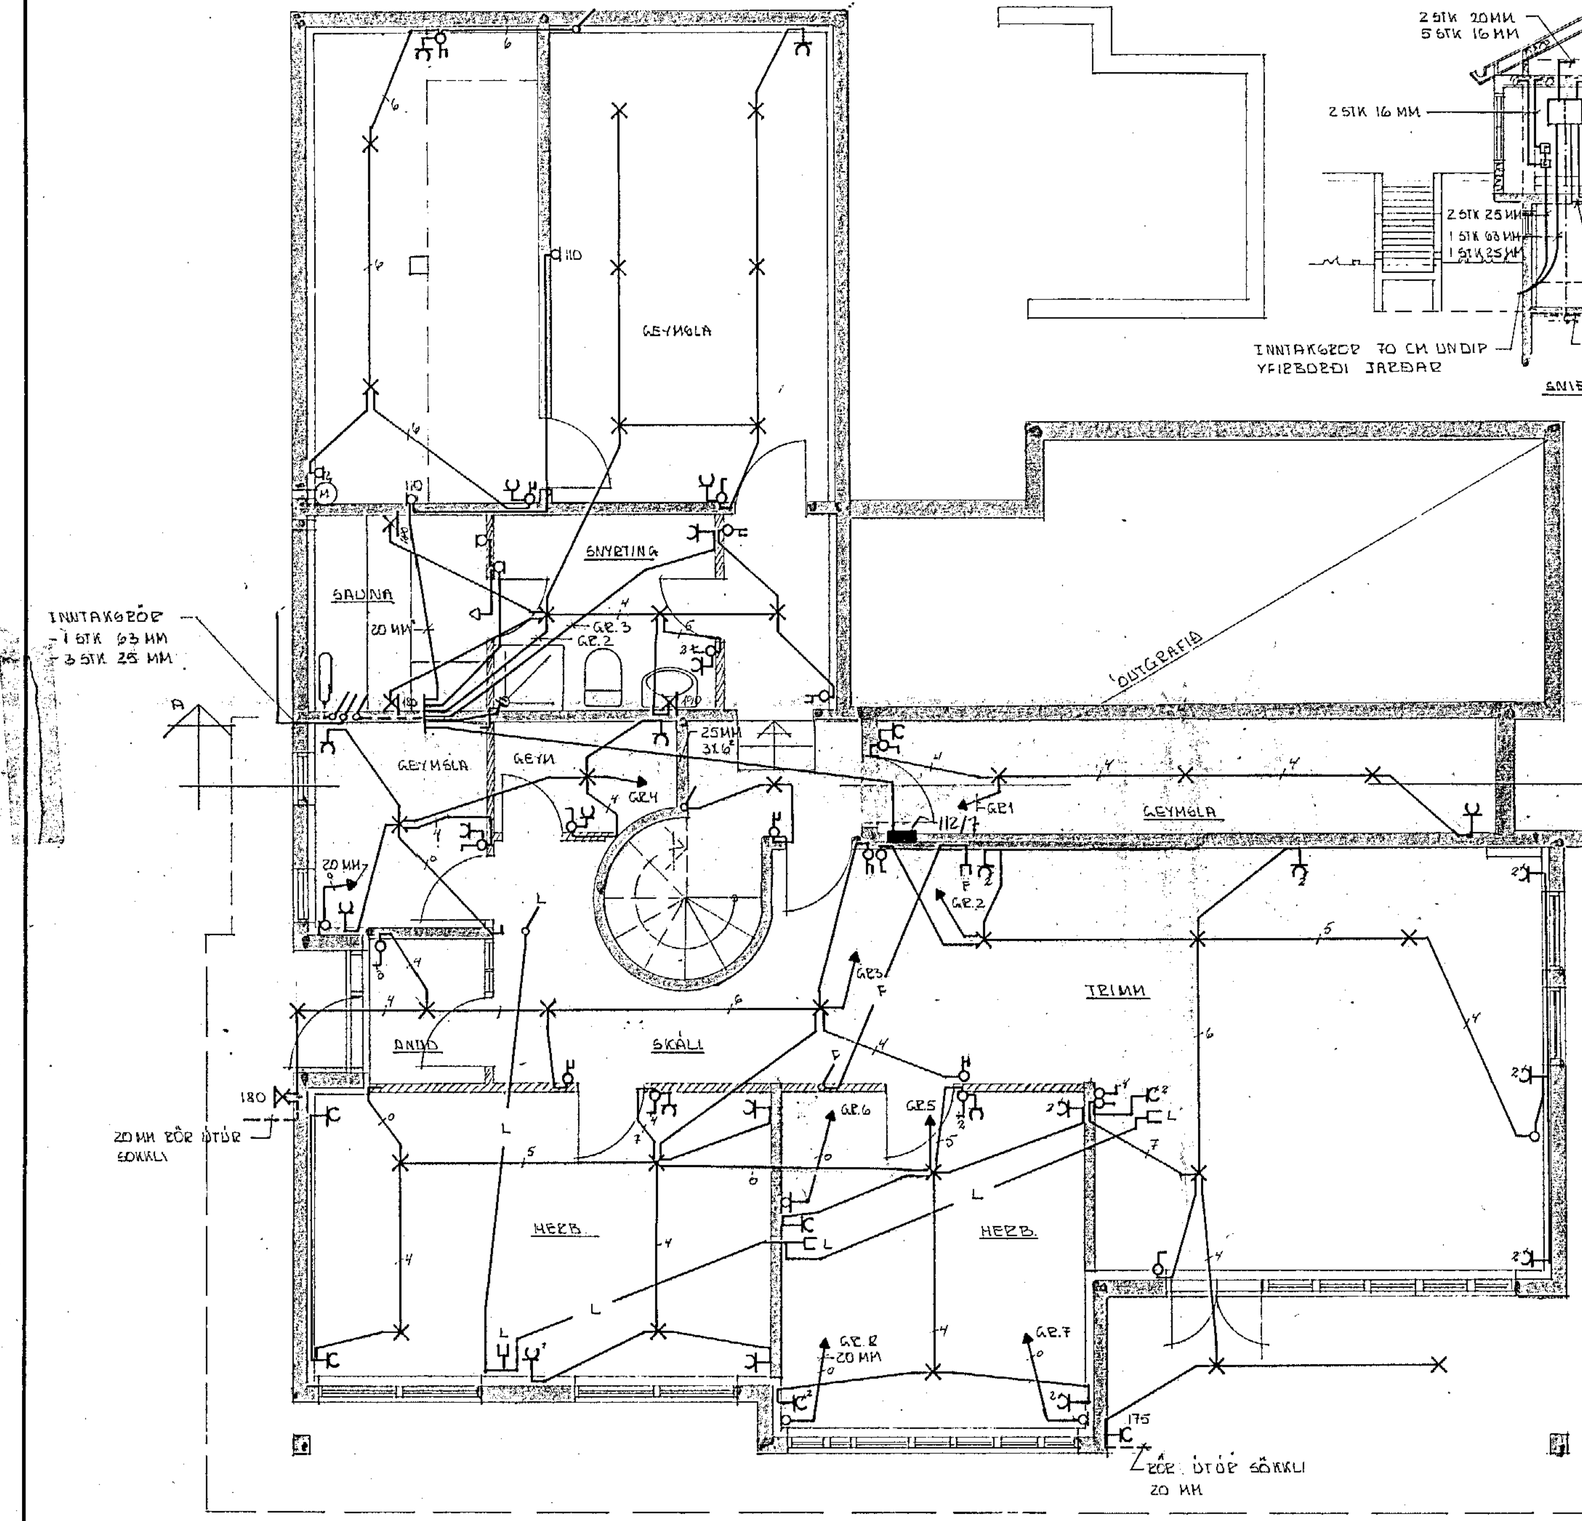

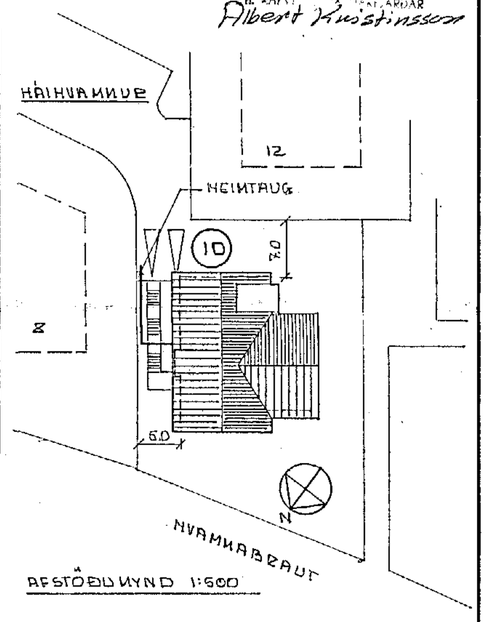

AFSTÖÐUMYND 1:500

SKÝRINGAR

- PÍPUR 16MM; MEÐ ÍDREIGNUM VÍR 3X1,5 mm²
- MEÐ RÖRA 100 CM YFIR GÓLFI
- MEÐ TENGLA 20 CM YFIR GÓLFI; ÍELDHÚSI GEYMSLUM OG BÍLSKÚR 110

BR.	DAGS.	BREYTING

TÆKNIÞJÓNUSTAN SF.
LÁGMÚLA 5 – 105 REYKJAVÍK – SÍMI 83844
Sig. K. Oddsson

HAÐHVAMMUR 10 : HAFNARF.
RAFLAGNATEIKNING
GRUNNMYND JARÐHÆÐAR
SNIÐ A-A
AFSTÖÐUMYND

HANNAÐ		KVARÐI	1:500 1:50 1:100
TEIKNAÐ		DAGS.	JÚLÍ '81
YFIRFARIÐ		NR.	BL. AF. 1/3