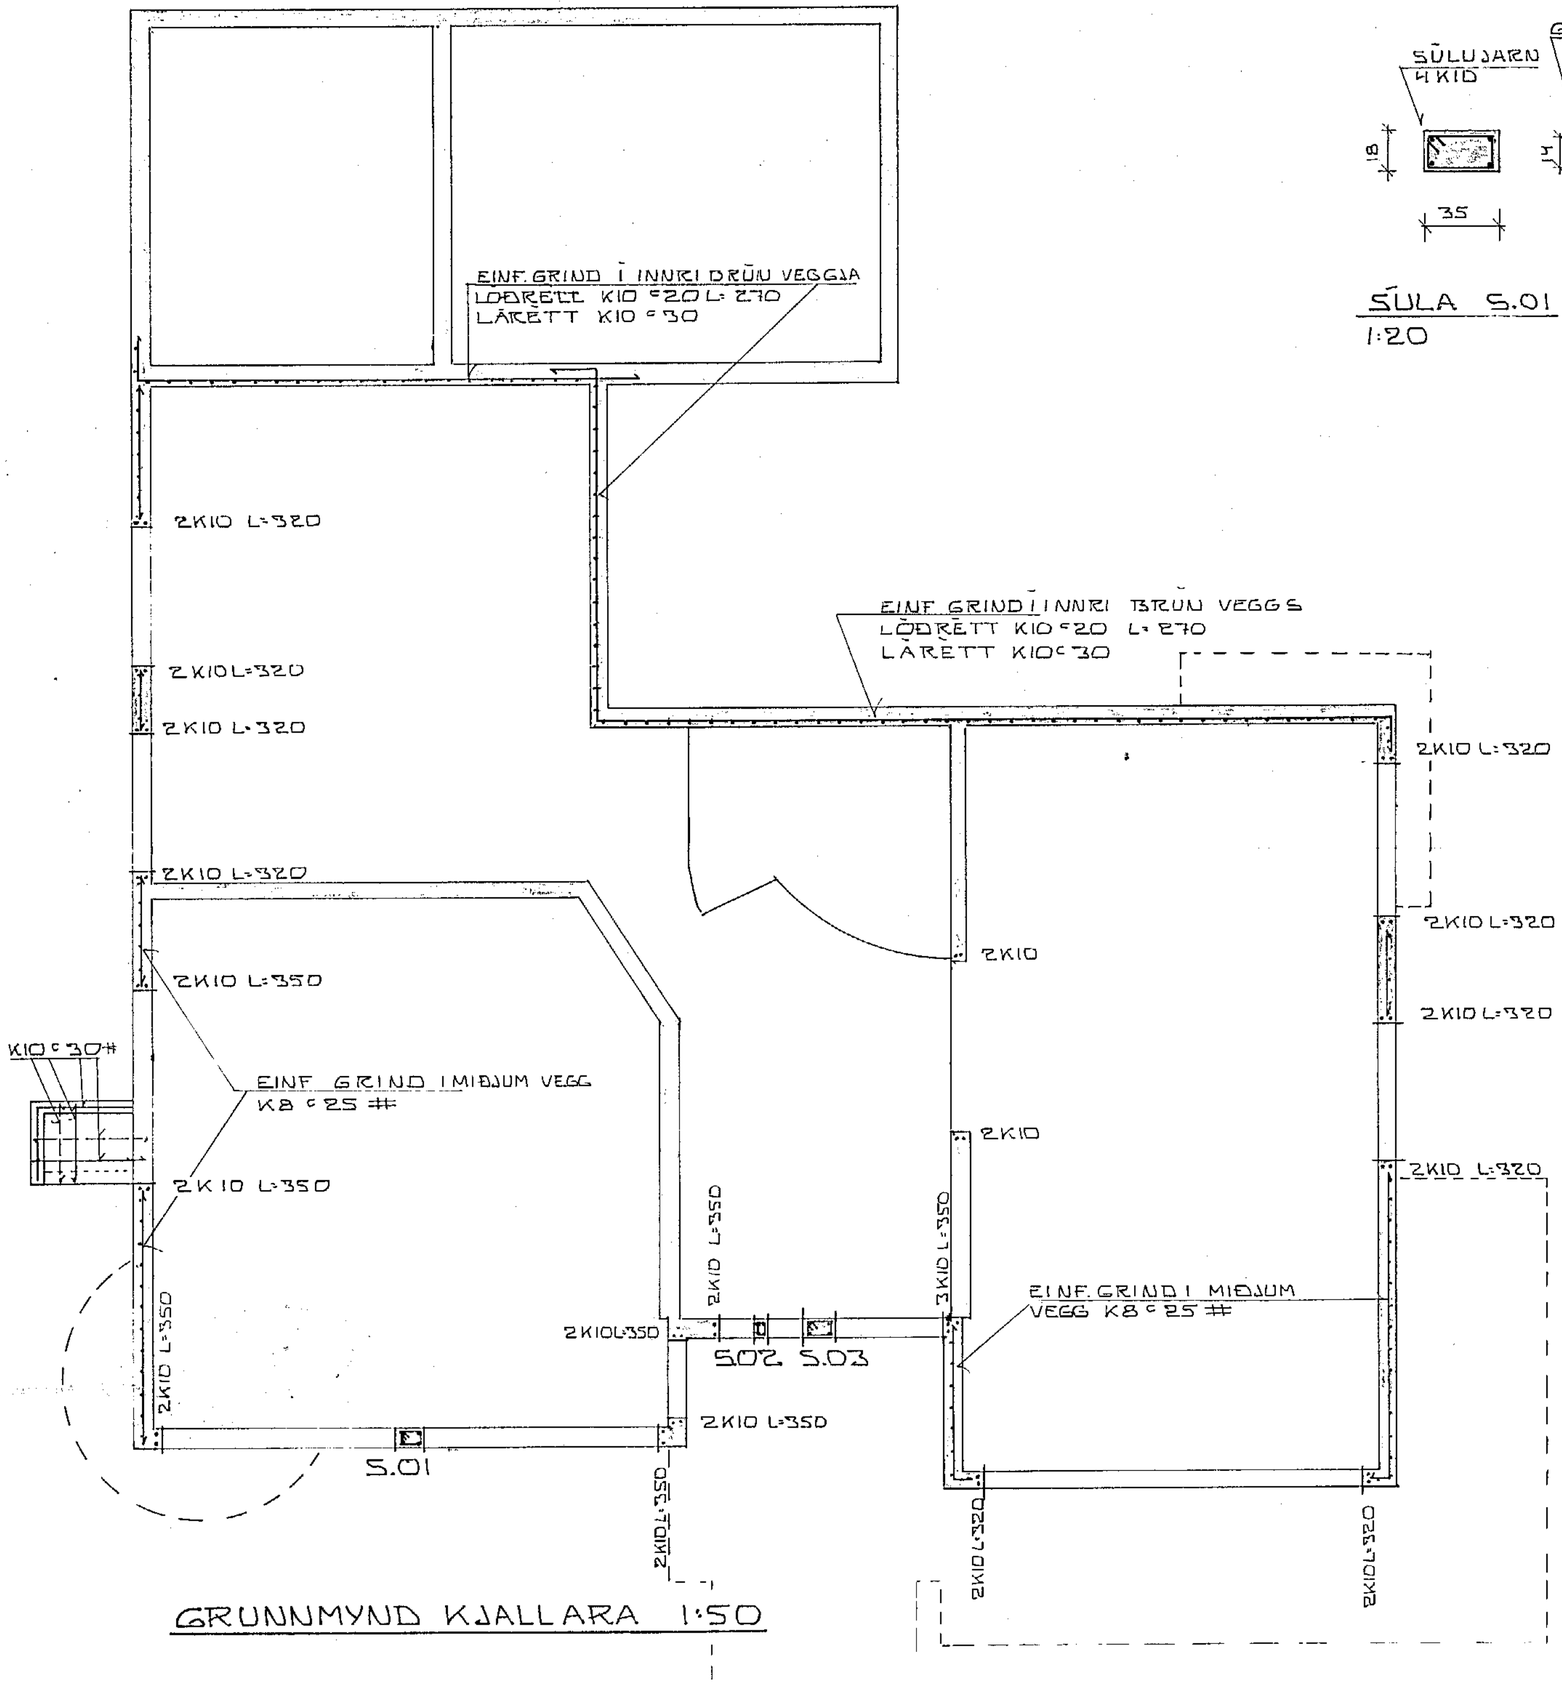

GRUNNMYND KJALLARA 1:50

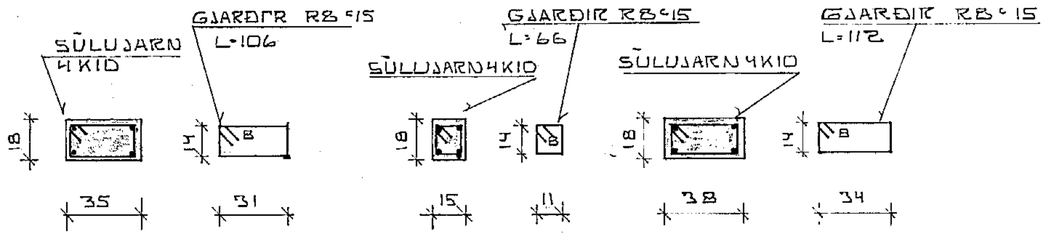

SÚLA S.01
1:20

SÚLA S.02
1:20

SÚLA S.03
1:20

SKÝRINGAR

SKÝRINGAR SJÁ BL. NR 02

HAFNARFJARÐARBÆR
20. nóv. 1979
BYGGINGAFULLTRÚINN

HÁLHVAMMUR 11 HAFNARFIRÐI VEGGIR Í KJALLARA	DAGS. 79.11.07
	TEIKN. Sig
	TEIKN. SÞ
	VERK NR. 79.08
MÆLIKV. 1:50 OG 1:20	
SIGURÐUR ÞORLEIFSSON TÆKNIFR. F.T.F.I. HRAUNBRÚN 17 HAFNARFIRÐI SÍMI 52452	BLAÐ NR. 03