




SNIÐ G-G 1:20

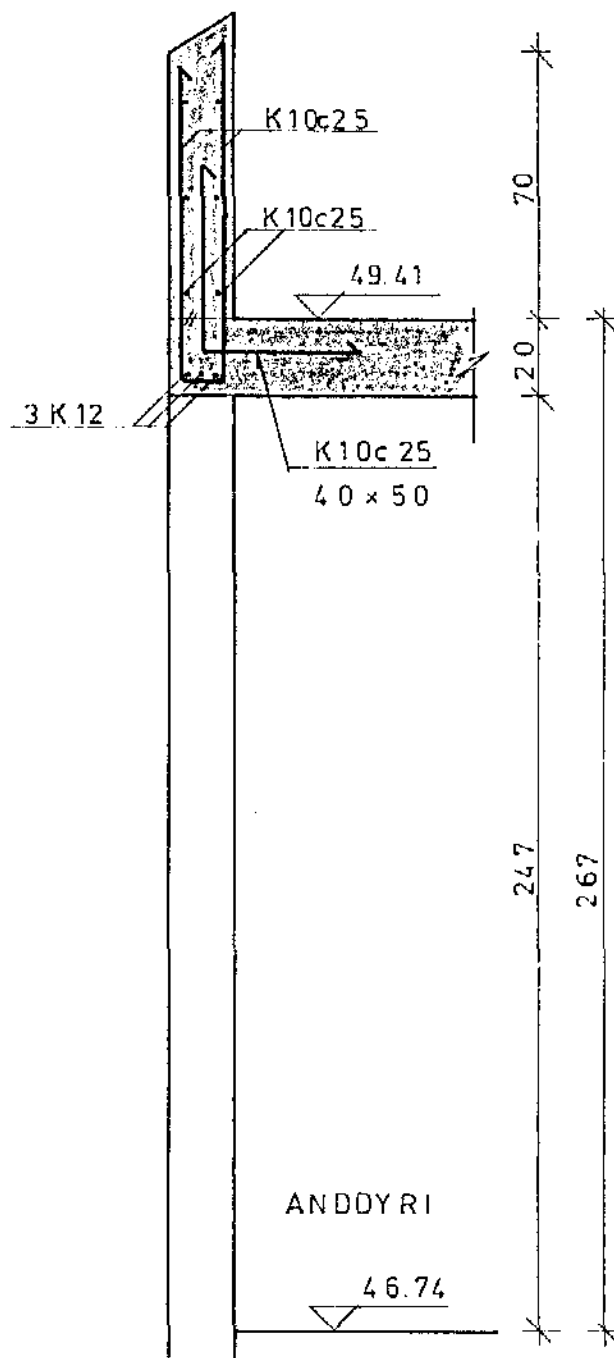



SNIÐ H-H, 1:20

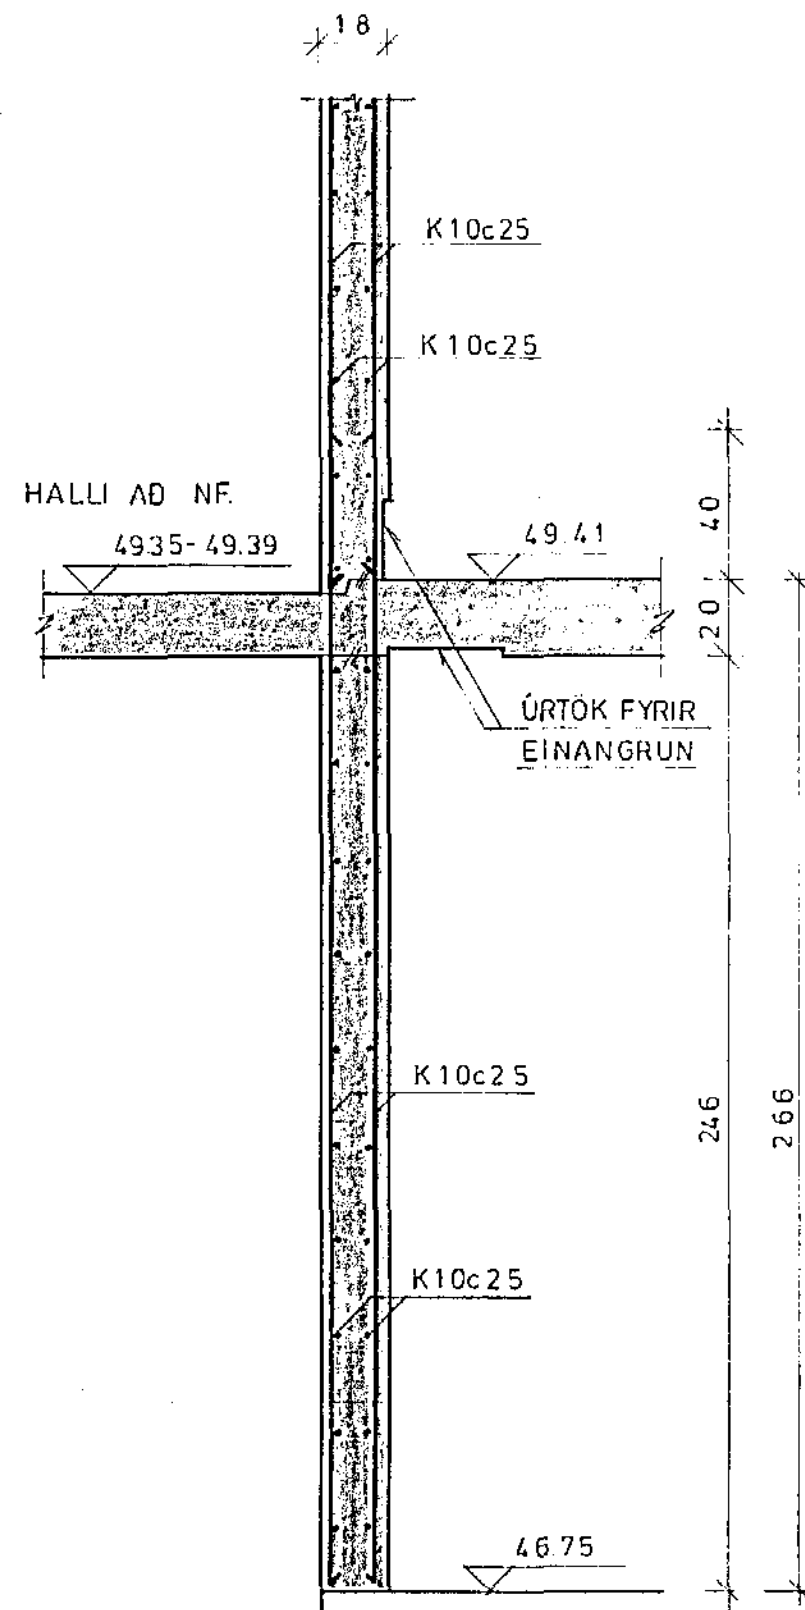

SNIÐ J-J, 1:20

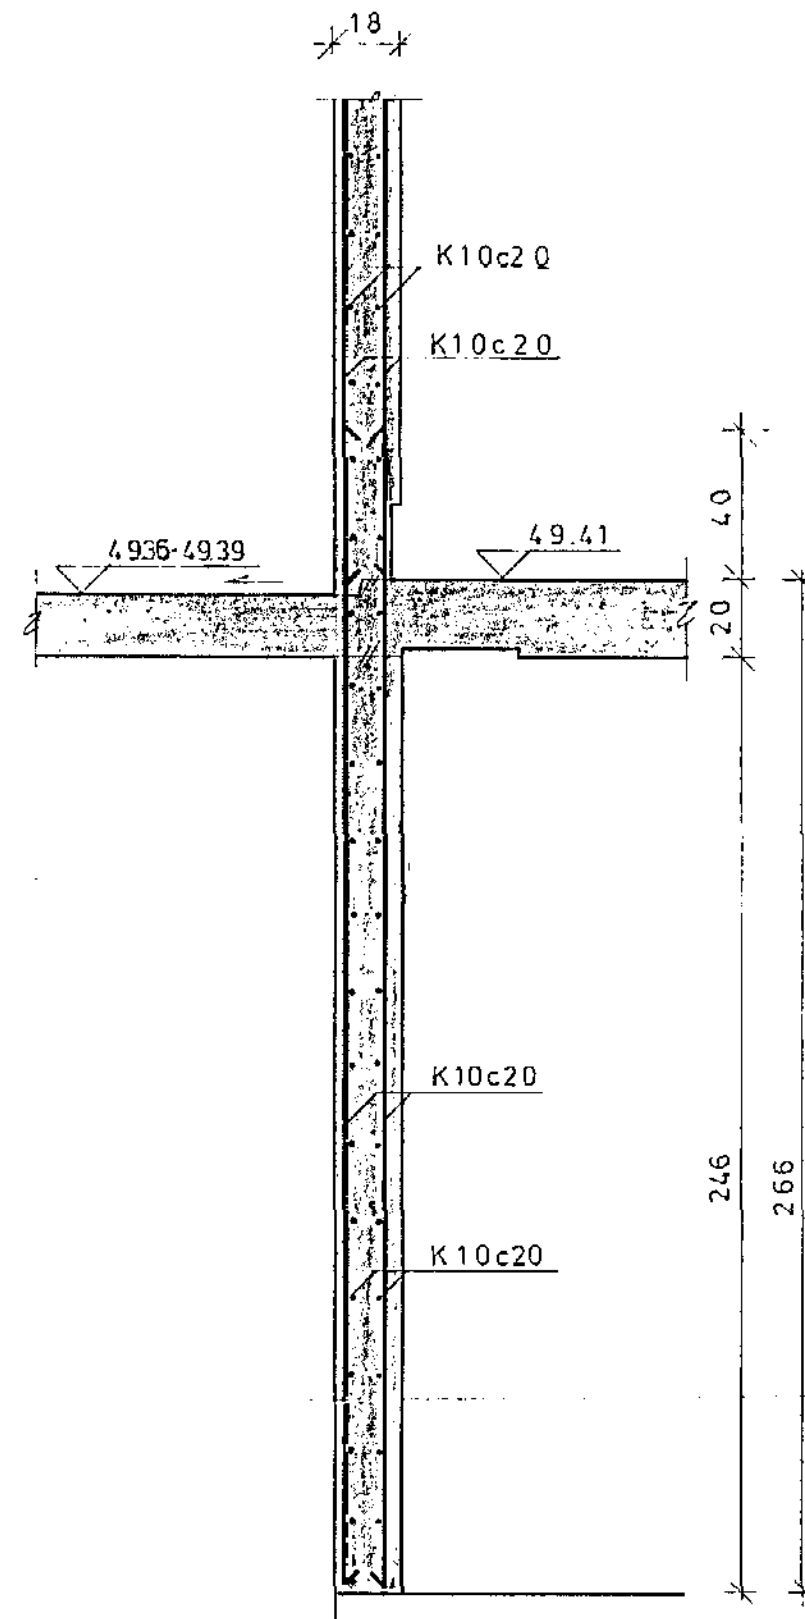

SNIÐ K-K, 1:20

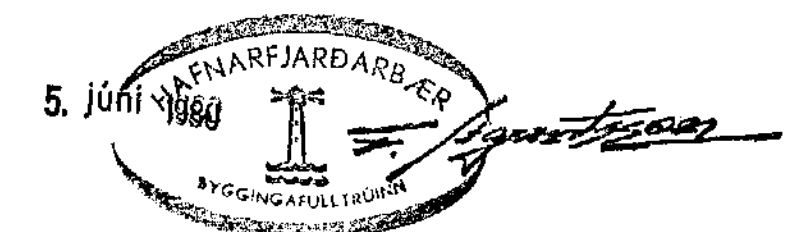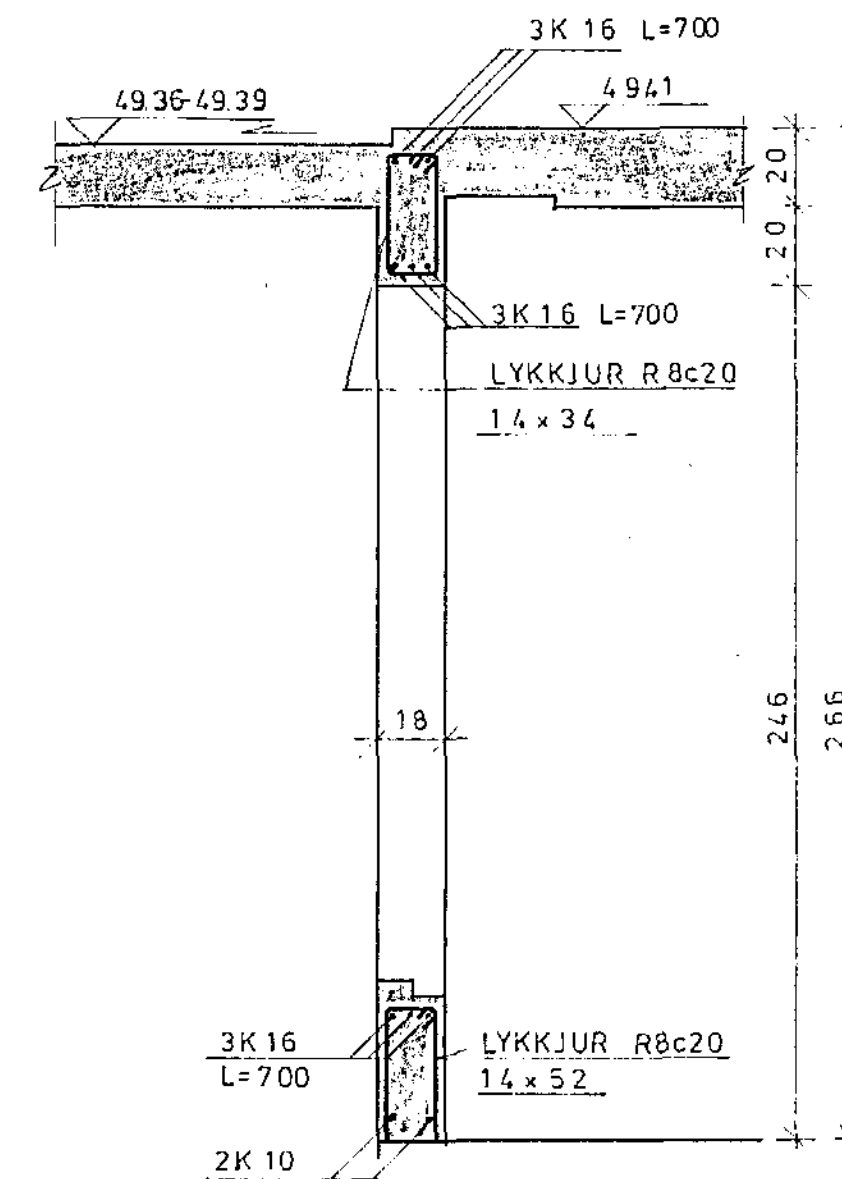

1.01	ALMENNAR SKÝRINGAR																	
1.07	1. HÆÐ GRUNNMYND																	
Teikn.nr.	Tilvísun á teikningu	Br.	Dags.	Eðli breytingar	Br.	Yf.	Samb.	Hannað V.O.	Teiknað ERS	Yfirfarið J-G.	Sambúikt <i>Tryggvi Ólafsson</i>	Dagsetning MARS 1980	Verk nr 79.079	Teikn. nr. 1.09				

VST VERKFRÆDISTOFA SIGURDAR THORODDSEN hf.
 VERKFRÆÐIRÁÐGJAFAR FRV
 105 Reykjavík, Ármúli 4 Sími: (91) 8 44 99 Fjarriti: 2040 vst.is
 600 Akureyri, Glerárgata 36 Sími: (96) 2 25 43
 310 Borgarnes, Berugata 12 Sími: (93) 73 17
 400 Ísafjörður, Fjarðarstræti 11 Sími: (94) 37 08

TRYGGVI ÓLAFSSON
 HÁIHMAMMUR 13, HAFNARFIRÐI
 BURÐARVIRKI
 1. HÆÐ SNIÐ OG SÉRMYNDIR